



D.1.1.b) 01 PŮDORYS STŘECHY – STÁVAJÍCÍ STAV

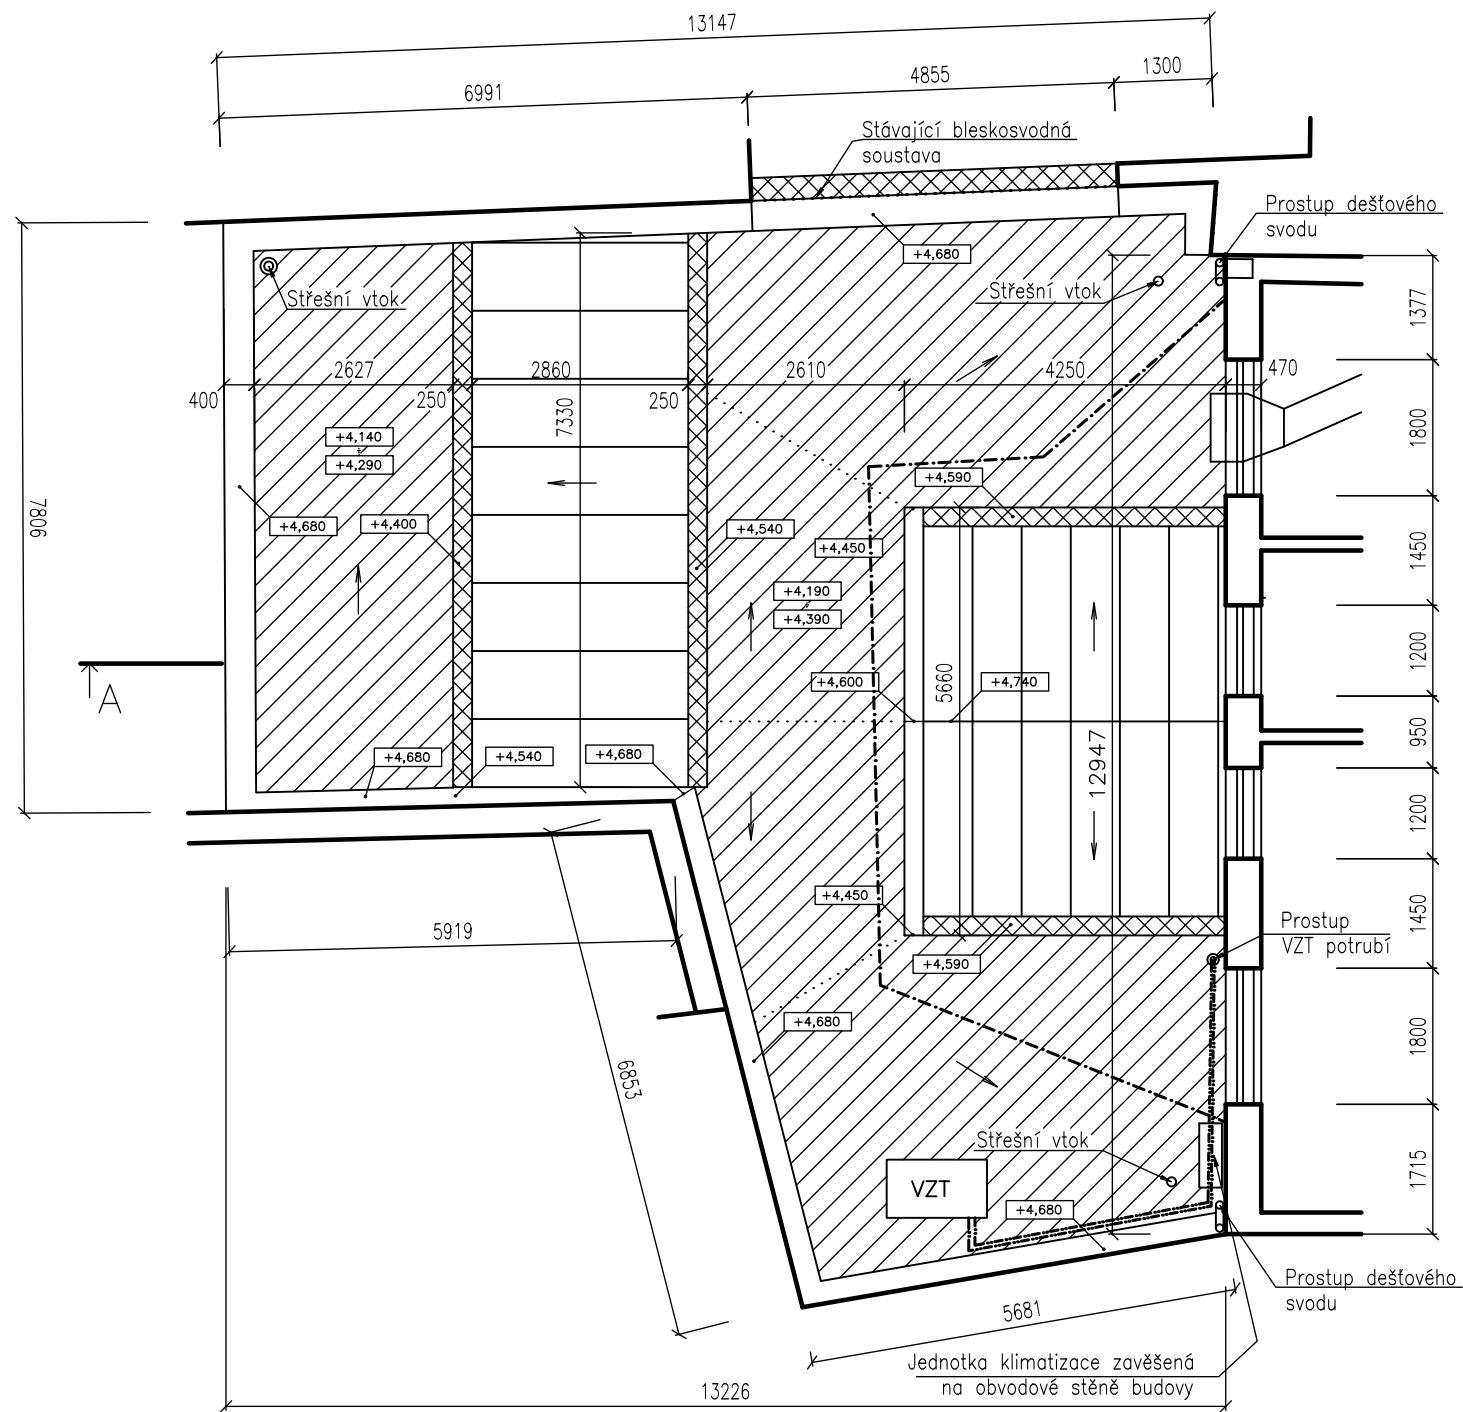

Legenda:

- Obvodové stěny atiky
- Demontáž skladby střechy
- Demontáž stávajícího oplechování
- Chránička kabelového vedení umístěna ve vrstvě kačírku
- Chránička VZT potrubí umístěna nad vrstvou kačírku
- Stávající bleskosvodná soustava

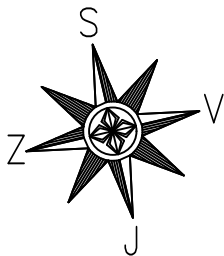

DEK
PROJEKT

PROJEKTOVÁ DOKUMENTACE OPRAVY STŘECHY
Administrativní budova Městské policie, Želivského 52/3, 418 01 Bílina

projektant: DEKPROJEKT s. r. o.
Tiskařská 257/10
108 00 Praha 10 - Malešice

objednatel: Město Bílina
Břežanská 50/4
418 01 Bílina

stupeň dokumentace:
Dokumentace pro provádění stavby

část dokumentace:
D.1.1 Architektonicko - stavební řešení

obsah výkresu:
Půdorys střechy - Stávající stav

vypracoval:
Tomáš Knotek, DiS.

zodpovědný projektant:
Ing. David Tesař

paré:

kontroloval:
Ing. Tomáš Puhl

Pořadové číslo v deníku autorizované osoby: 723

číslo výkresu:
D.1.1.b) 01

formát: A3

datum: Říjen-Prosinec 2024

měřítko: 1:100

č. zakázky: 2024-024645-KnT

Verze dokumentu: První vydání