


SO03 - OBJEKT L
PŮDORYS KROVU

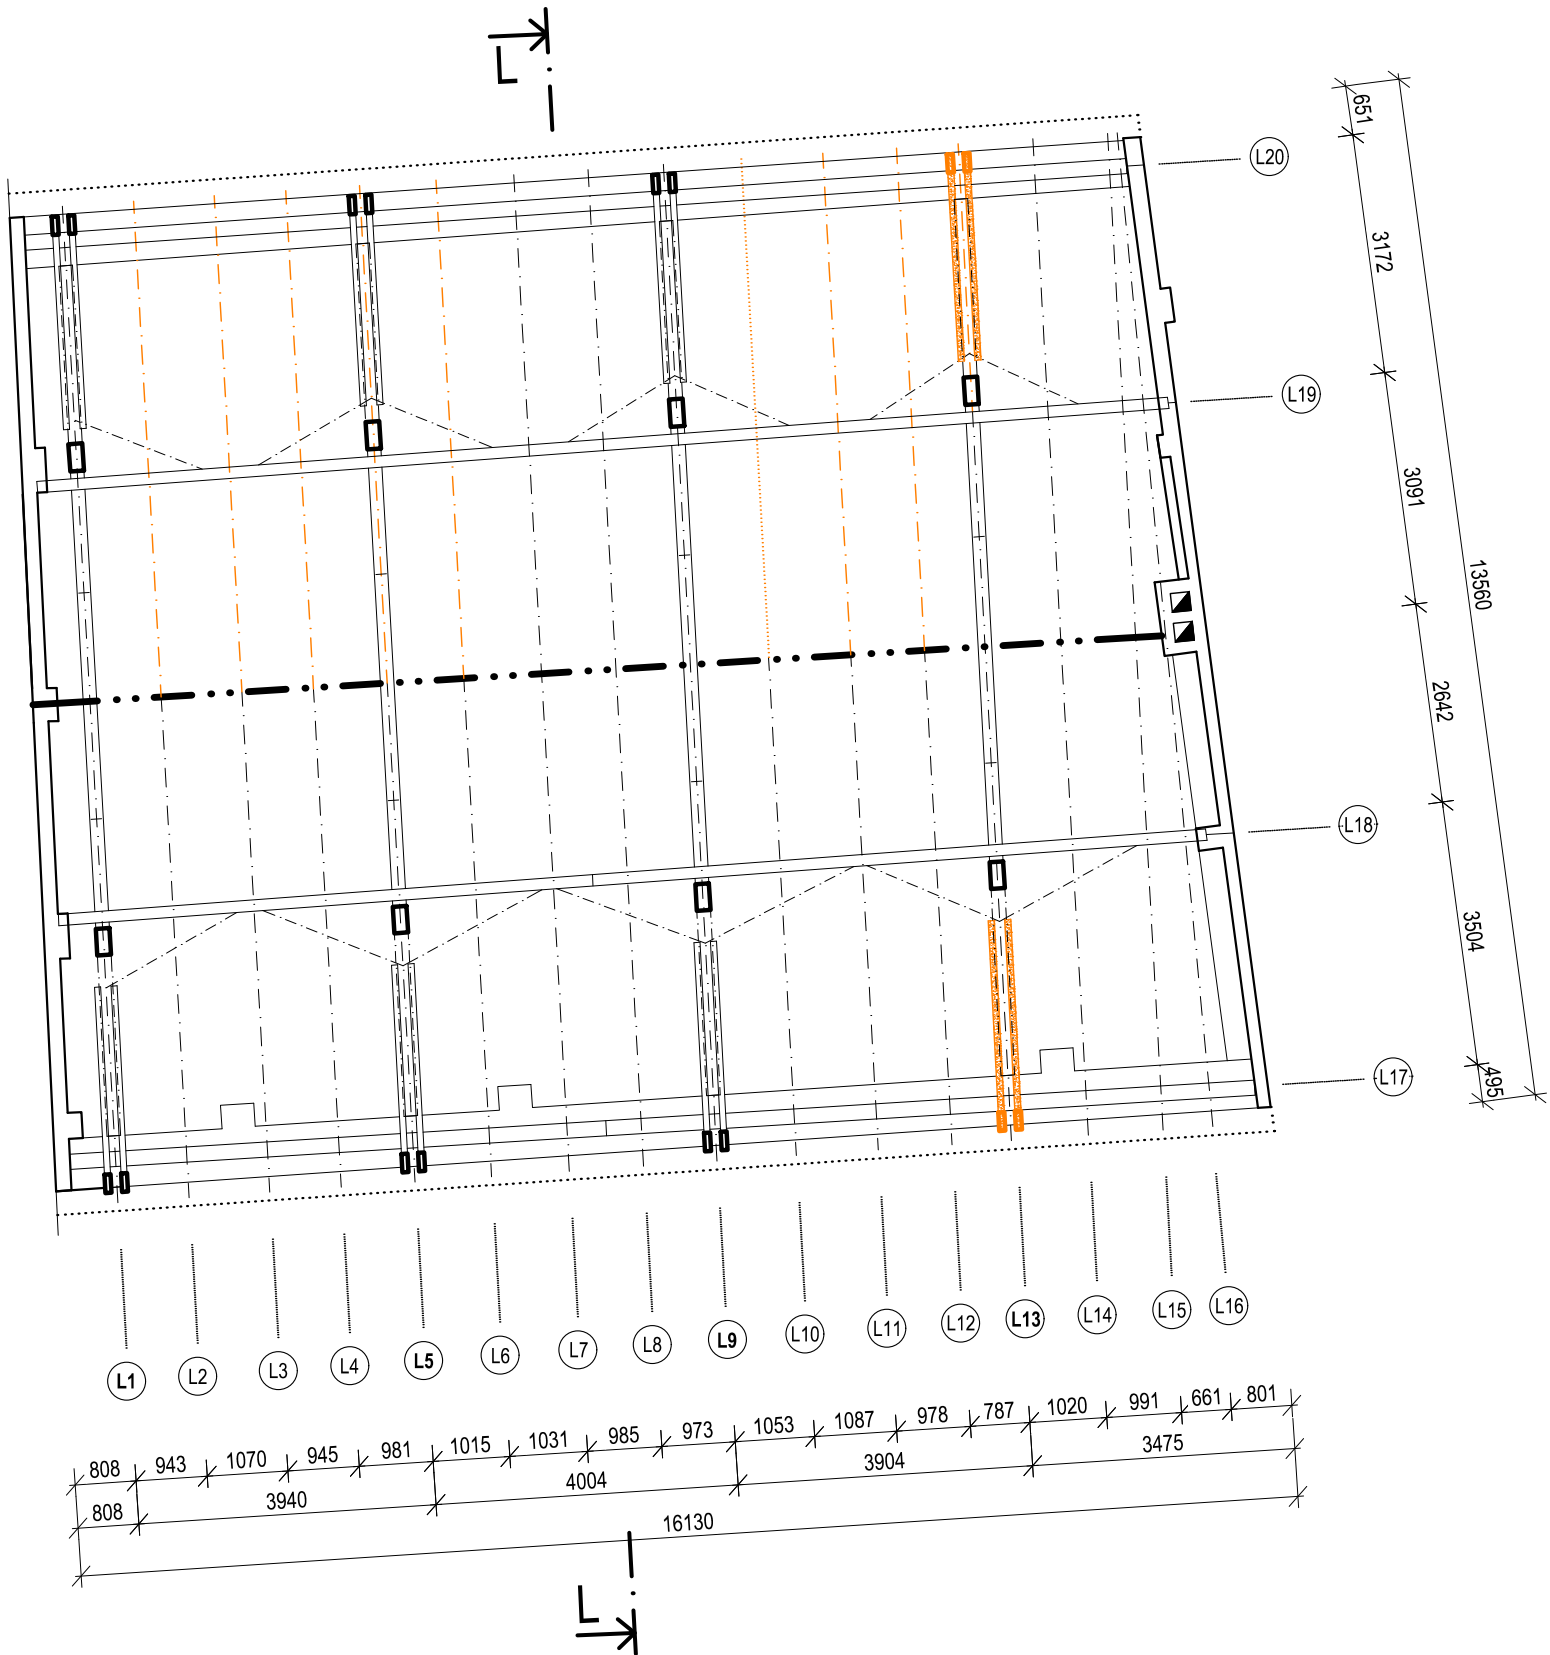


LEGENDA PORUCH

- PORUŠENÉ VODOROVNÉ PRVKY KROVU
- PORUŠENÉ ŠIKMÉ PRVKY KROVU
- CHYBĚJÍCÍ PRVKY KROVU


Pozn.
1) Graficky označené krokve v místě vaznice nastavované nebo s příložkami.
2) Porucha korunní římsy - degradace omítky. Odhad porušení - 35% z celkové plochy.

PŮDORYS STŘECHY

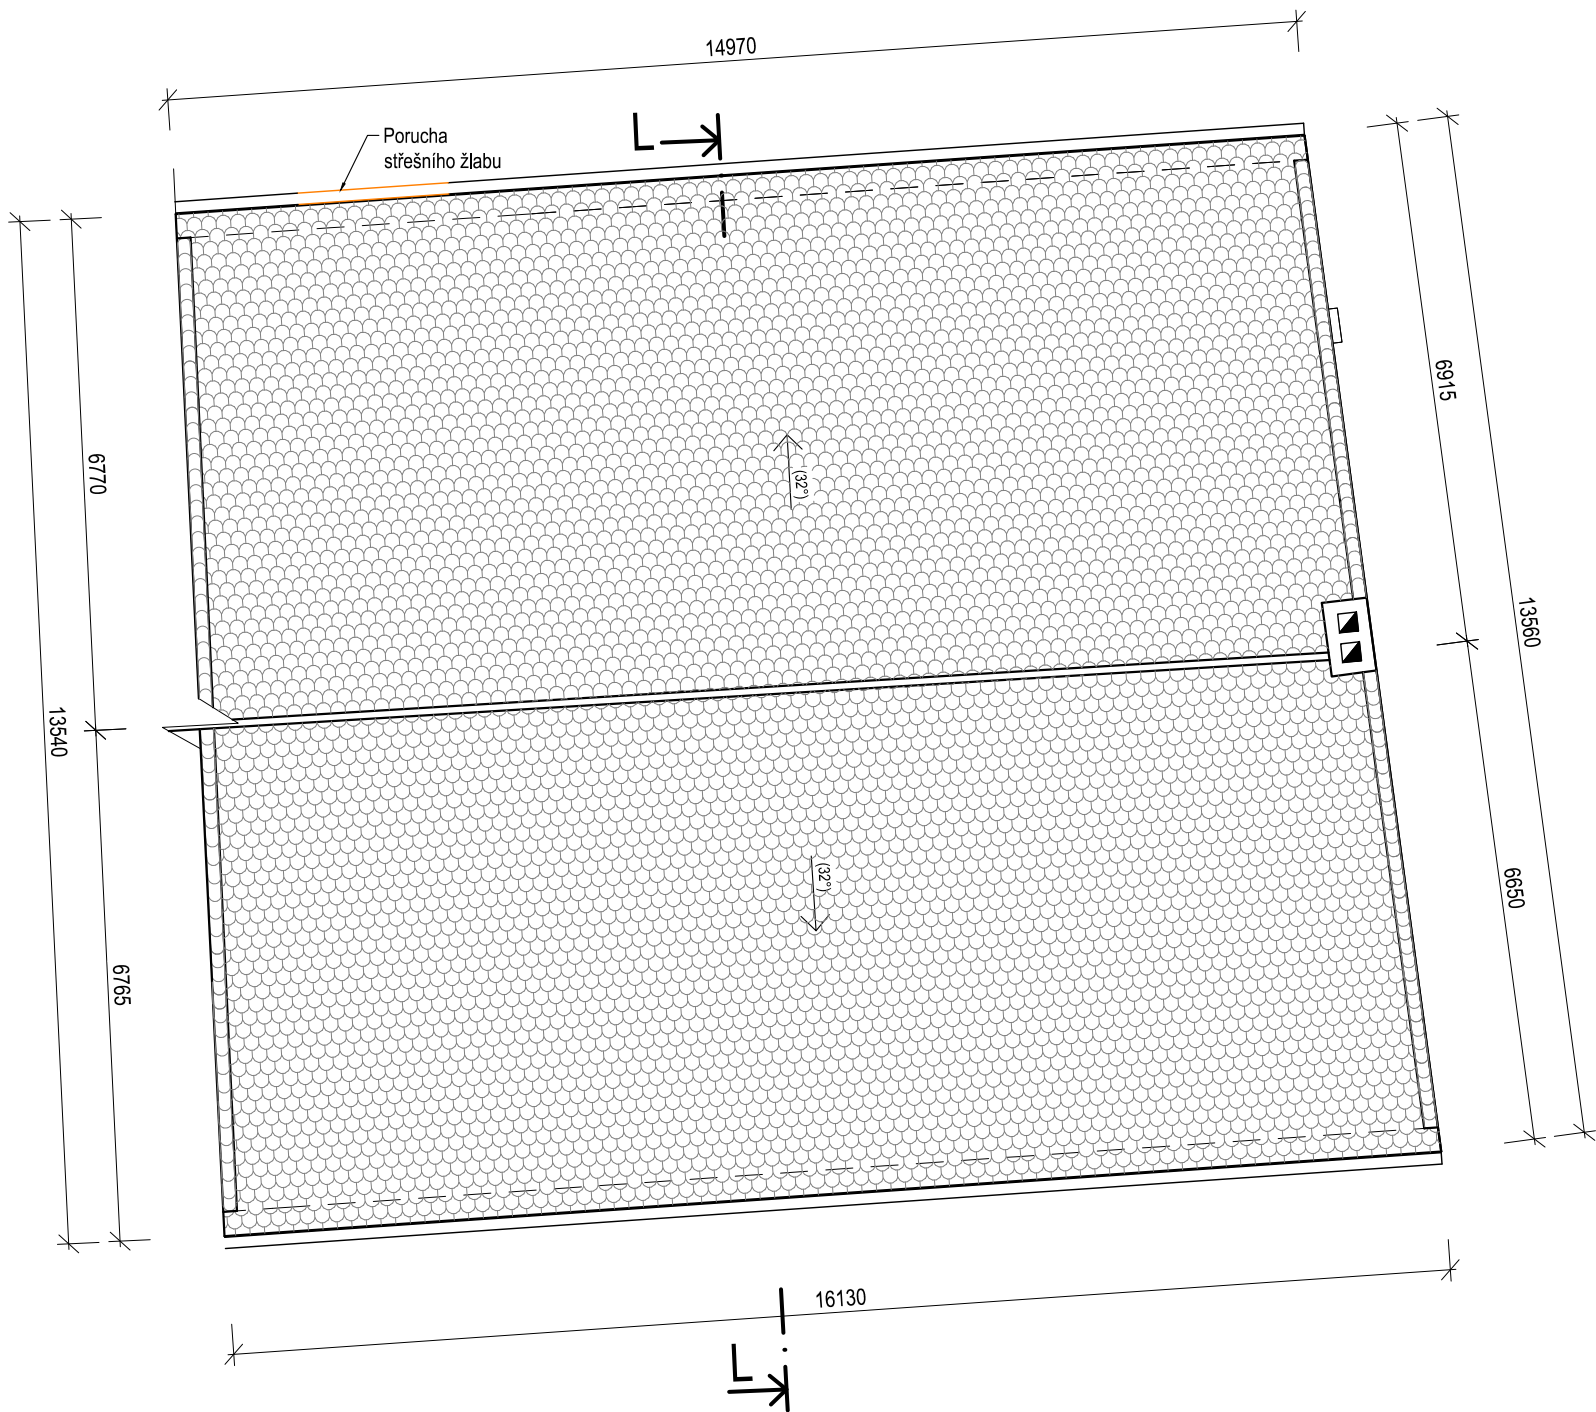

ORIENTAČNÍ SCHÉMA AREÁLU

Členění na objekty

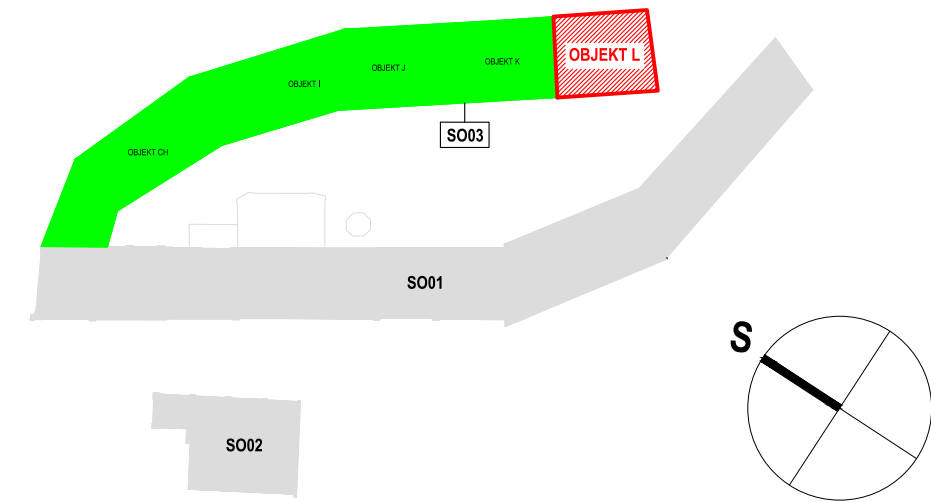

NÁZEV AKCE
PD na obnovu střech objektů bývalého areálu
pivovaru čp. 1, čp. 2, čp. 228 v Bilíně - II.

LOKALITA
Bílina
p.č.: 782, 784/1, 785; k.ú.: 604208 Bílina

INVESTOR
Město Bílina, Břežanská 50/4, 418 01 Bílina, IČO: 00266230

STUPEŇ DOKUMENTACE
Dokumentace pro provádění stavby

ČÁST DOKUMENTACE
D.1.1 Architektonicko-stavební řešení

ČÍSLO VÝKRESU

D.1.1.b.2
12

NÁZEV VÝKRESU

SO03 - OBJEKT L
PORUCHY - STÁVAJÍCÍ STAV
PŮDORYS KROVU, PŮDORYS STŘECHY

GENERÁLNÍ PROJEKTANT
FAPAL s.r.o.
Stará Mstecká 250/2, 412 01 Litoměřice
IČ: 06083927



HIP
Ing. Pavel Veverka

ZODPOVĚDNÝ PROJEKTANT
Ing. arch. Ivana Slavková (ČKA 3028)

PROJEKTANT ČÁSTI
FAPAL s.r.o.
Stará Mstecká 250/2
412 01 Litoměřice
IČ: 06083927

VYPRACOVAL
Ing. Nikola Markvartová

ČÍSLO ZAKÁZKY
002_2024

PARÉ

DATUM
11/2024

MĚŘÍTKO
1:100