


SITUACE KATASTRÁLNÍ STAVEBNÍ
ÚPRAVA PARKOVIŠTĚ ČAPKOVA, 1:300

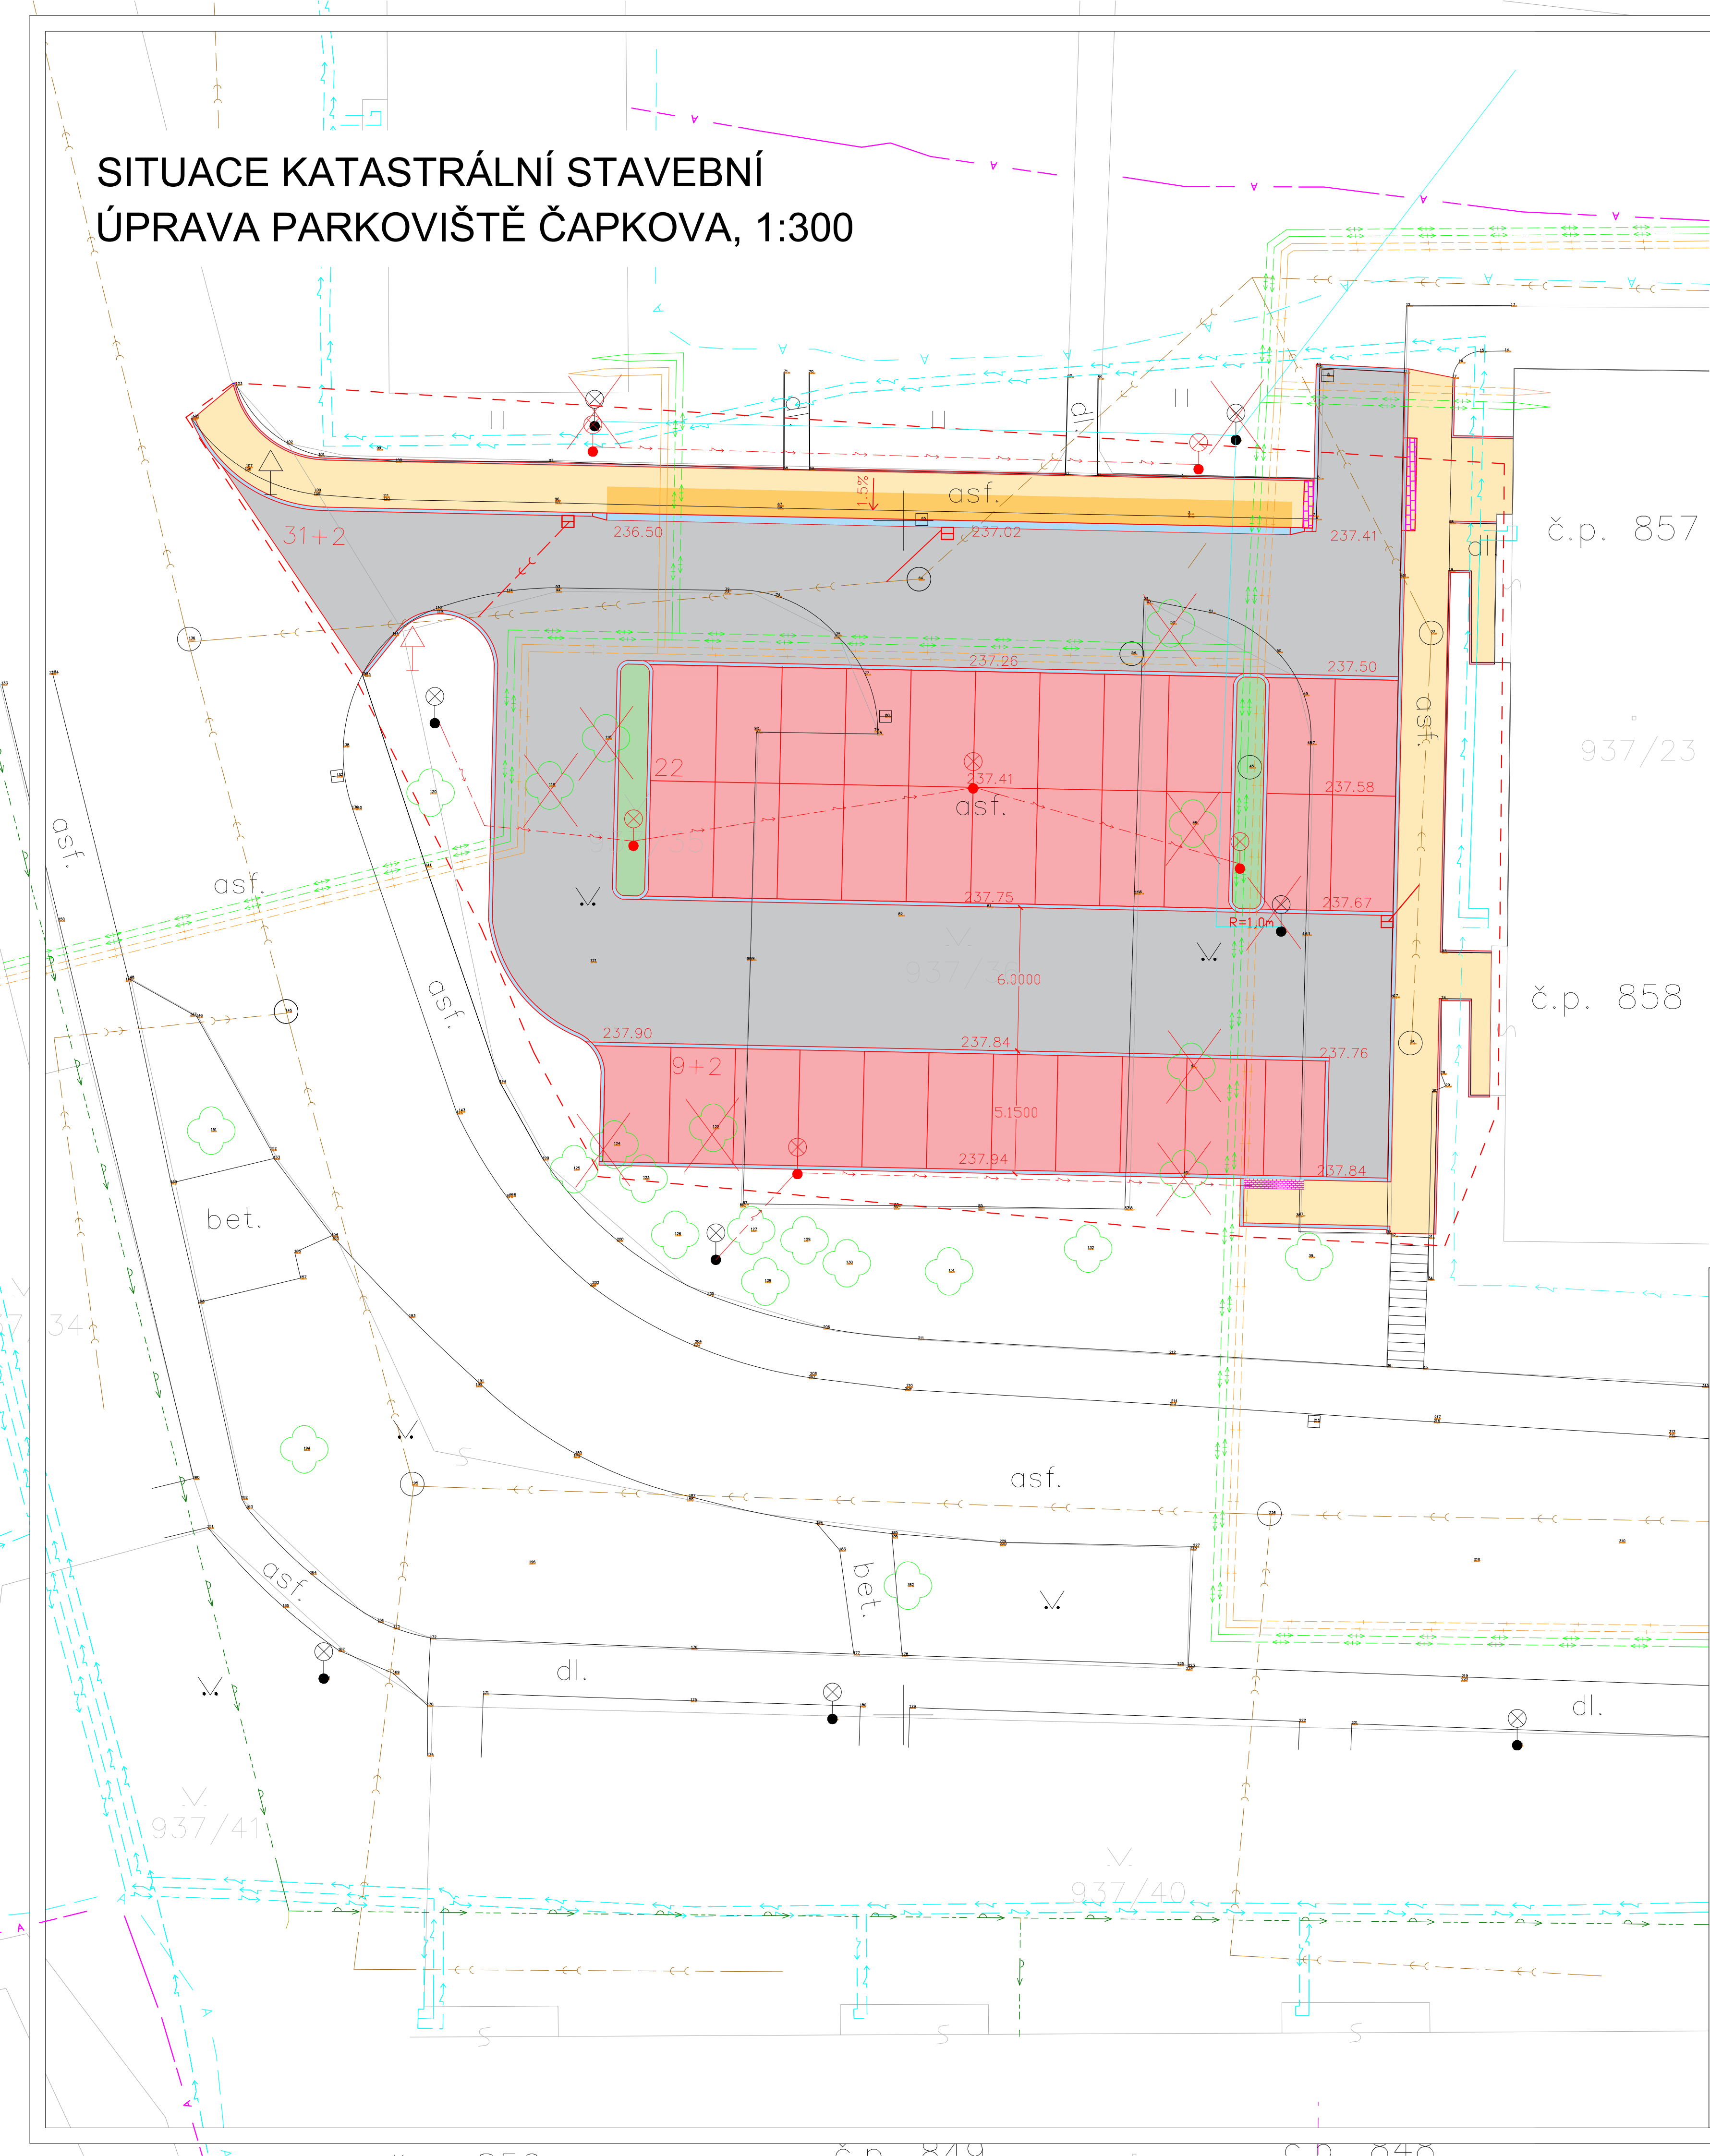

LEGENDA VÝPLNÍ

— ZÁJMOVÉ ÚZEMÍ


DOTČENÉ ÚZEMÍ

937/1	Město Bílina Břežanská 50/4	Ostatní plocha	767 m ²
937/3	Město Bílina Břežanská 50/4	Ostatní plocha	658 m ²
937/36	Město Bílina Břežanská 50/4	Ostatní plocha	767 m ²
937/38	Město Bílina Břežanská 50/4	Ostatní plocha	1 079 m ²
937/58	Město Bílina Břežanská 50/4	Ostatní plocha	6 333 m ²
937/1	Město Bílina Břežanská 50/4	Ostatní plocha	3 466 m ²

STAVEBNÍ ÚPRAVA CHODNÍKU ULICE ČAPKOVA, BÍLINA

Autorizováno	Investor	MĚSTO BÍLINA, BŘEŽANSKÁ 50/4, 41801 BÍLINA	Číslo paré
	Objednatel	MĚSTO BÍLINA, BŘEŽANSKÁ 50/4, 41801 BÍLINA	
	Identifikace stavby	DOPRAVNÍ STAVBY	

PROJEKTANT

 <div>Hojanovice 47 Humpolec 396 01</div>	Autorizace	Bc. Jan Hyliš	Autorizováno
	Hlavní inženýr projektu	Bc. Jan Hyliš	
	Vypracoval	Ing. Alena Hylišová	

IDENTIFIKACE PROJEKTU

Stupeň dokumentace DPS	Profesní část C.1. KOMUNIKACE	Datum expedice 02/2025	Datum vypracování 02/2025	Měřítko 1:300
Číslo zakázky 243/123	SITUACE KATASTRÁLNÍ			Číslo výkresu C.03