


SITUACE DOPRAVNÍHO ZNAČENÍ, STAVEBNÍ
ÚPRAVA PARKOVIŠTĚ ČAPKOVA, 1:300

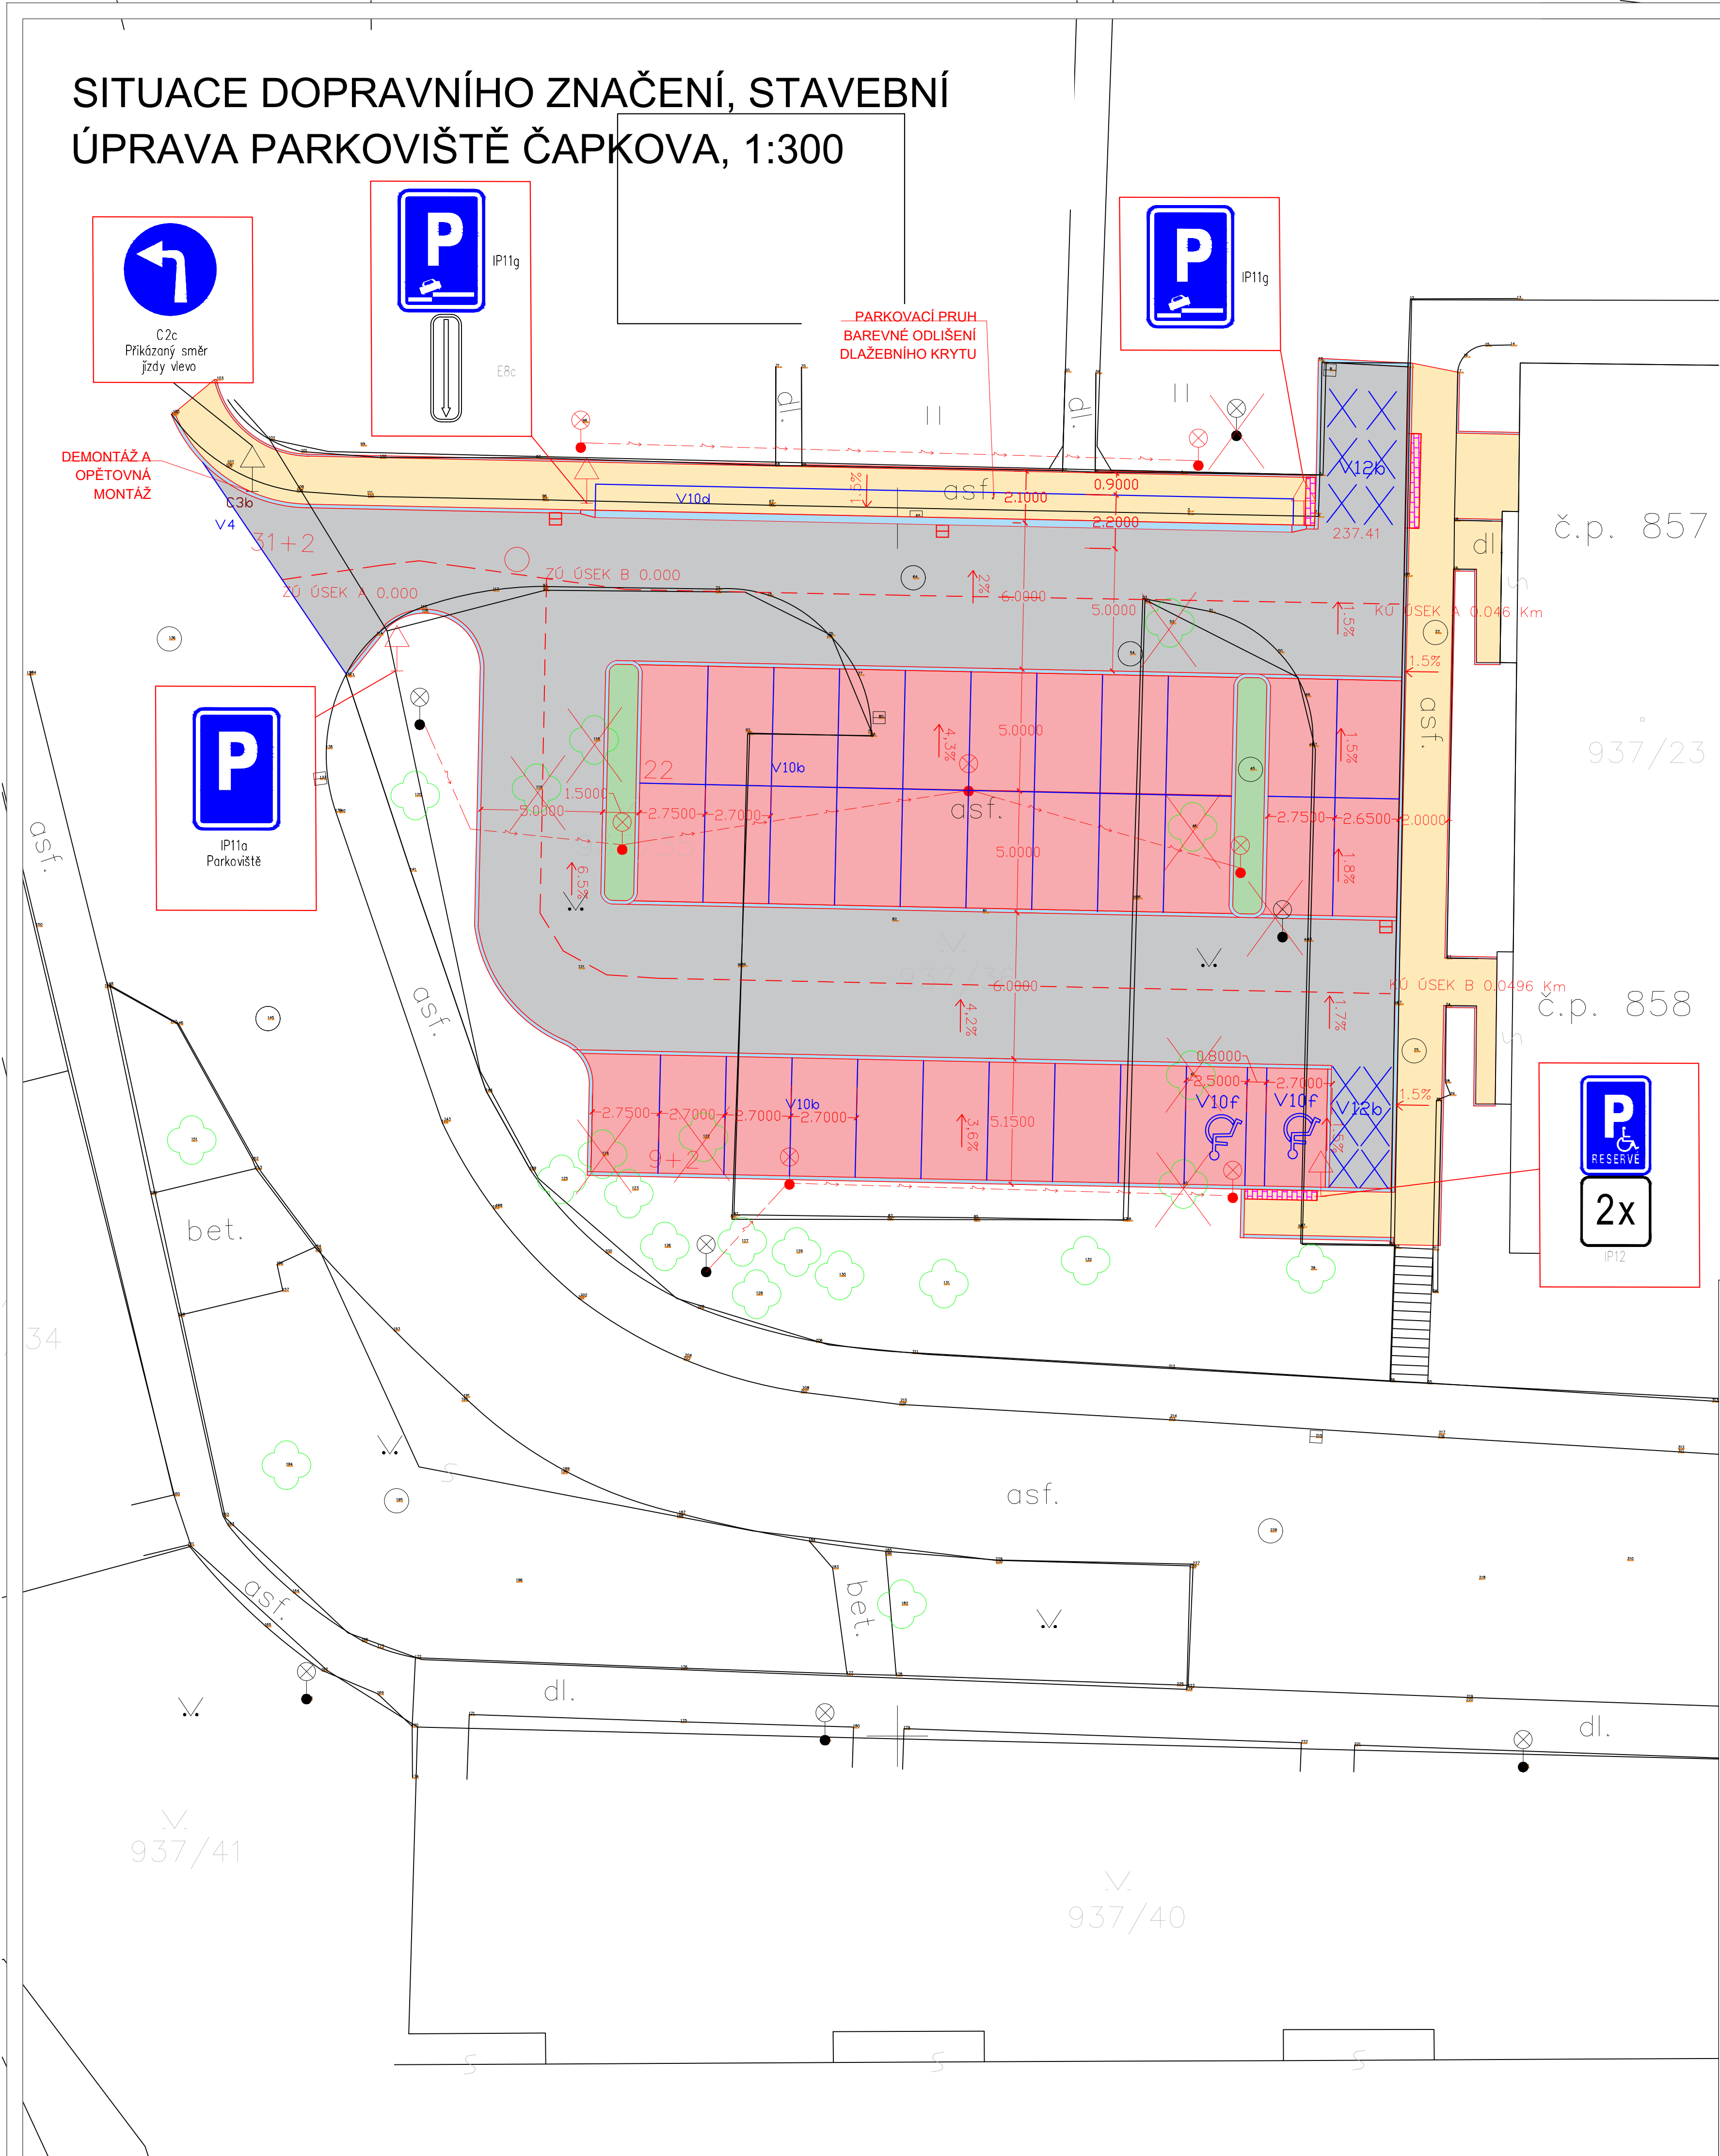

LEGENDA VÝPLNÍ

- STÁVAJÍCÍ STAV- ZAMĚŘENÍ
- KATASTRÁLNÍ MAPA
- NAVRŽENÝ STAV
- BOURANÉ KONSTRUKCE

- NOVÁ ZPEVNĚNÁ PLOCHA
- ŽIVIČNÝ POVRCH
- RELIEFNÍ DLAŽBA
- VÝSYP KAČÍRKEM
- CHODNÍK, ZÁMKOVÁ DLAŽBA
- STÁNÍ, VSAKOVACÍ DLAŽBA


LEGENDA ZNAČENÍ

- DOPRAVNÍ ZNAČKA STÁVAJÍCÍ
- STÁVAJÍCÍ STOŽÁR VO
- ŠACHTA STÁVAJÍCÍ
- VPUSŤ STÁVAJÍCÍ
- STROM STÁVAJÍCÍ
- DOPRAVNÍ ZNAČKA STÁVAJÍCÍ
- NOVÝ STOŽÁR VO
- VPUSŤ NOVÁ

STAVEBNÍ ÚPRAVA PARKOVIŠTĚ ULICE ČAPKOVA, BÍLINA

Autorizováno	Investor	MĚSTO BÍLINA, BŘEŽANSKÁ 50/4, 41801 BÍLINA	Číslo paré
	Objednatel	MĚSTO BÍLINA, BŘEŽANSKÁ 50/4, 41801 BÍLINA	
	Identifikace stavby	DOPRAVNÍ STAVBY	

PROJEKTANT

 <div>Hojanovice 47 Humpolec 396 01</div>	Autorizace	Bc. Jan Hylíš	Autorizováno
	Hlavní inženýr projektu	Bc. Jan Hylíš	
	Vypracoval	Ing. Alena Hylišová	

IDENTIFIKACE PROJEKTU

Stupeň dokumentace DPS	Profesní část C.1. KOMUNIKACE	Datum expedice 02/2025	Datum vypracování 02/2025	Měřítko 1:300
Číslo zakázky 243/123	SITUACE DOPRAVNÍHO ZNAČENÍ			Číslo výkresu D.05