



## PŮDORYS KROVU

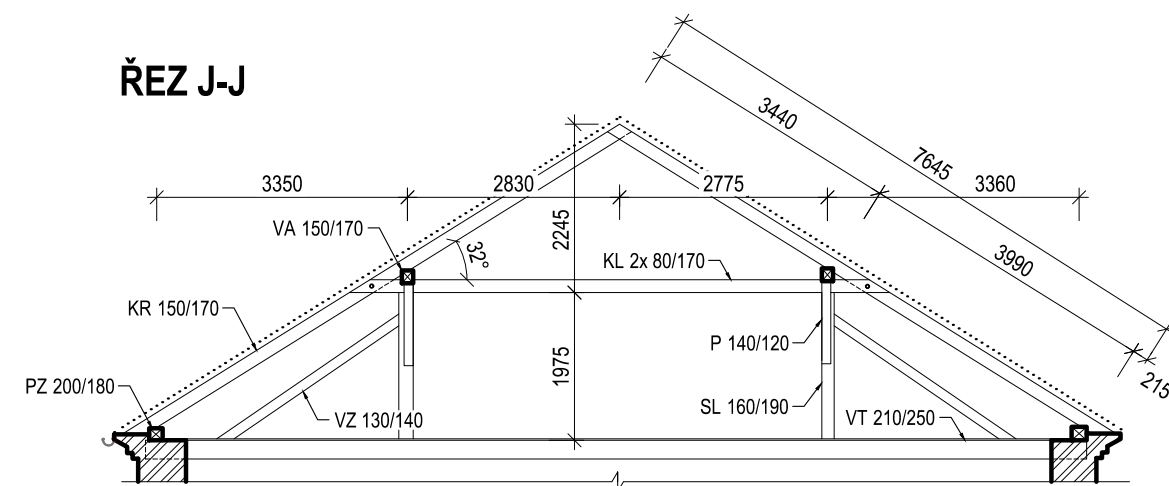

## Členění na objekty

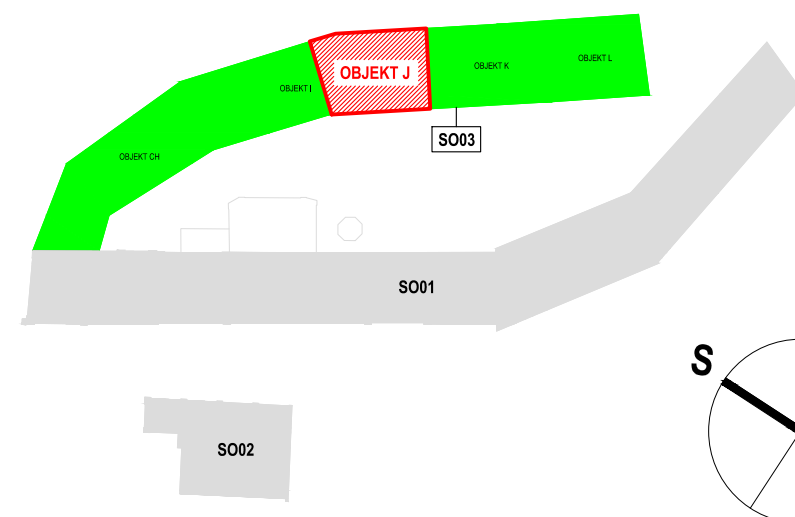

KL	Kleština
KR	Krokev
P	Pásek
PZ	Pozednice
SL	Sloupek
VA	Vaznice
VT	Vazný trám
VZ	Vzpěra

Pozn. Přítomnost námětků nutno prověřit při demontáži stávající střešní krytiny.

NÁZEV AKCE

**PD na obnovu střech objektů bývalého areálu  
pivovaru čp. 1, čp. 2, čp. 228 v Bílině - II.**

LOKALITA

Bílina

p.č.: 782, 784/1, 785; k.ú.: 604208 Bílina

INVESTOR

**Město Bílina, Břežánská 50/4, 418 01 Bílina, IČO: 00266230**

STUPEŇ DOKUMENTACE

Dokumentace pro provádění stavby

ČÁST DOKUMENTACE

### D.1.1 Architektonicko-stavební řešení

ČÍSLO VÝKRESU

| NÁZEV VÝKRESU

#### D.1.1.b.1

10

## S003 - OBJEKT J

**STÁVAJÍCÍ STAV - KROV**  
PŮDORYS KROVU, ŘEZY KROVU

| GENERÁLNÍ PROJEKTANT

FAPAL s.r.l.

Stará Mostecká 250/2, 412 01 Litoměřice

Číslo účtu: 06083927

HIP

Ing. Pavel Veverka

PROJEKTANT ČÁSTI

FAPAL s.r.o.

Stará Mostecká 250/2

412 01 Litoměřice

IČ: 06083927

DATUM

11/2024

MĚŘÍTKO

1:100

I ZODPOVĚDNÝ PROJEKTANT

Ing. arch. Ivana Slavková (ČKA 3028)

VYPRACOVAL

Ing. Nikola Markvartová

ČÍSLO ZAKÁZKY

002 2024

PARÉ