



SO03 - OBJEKT J

PŮDORYS KROVU

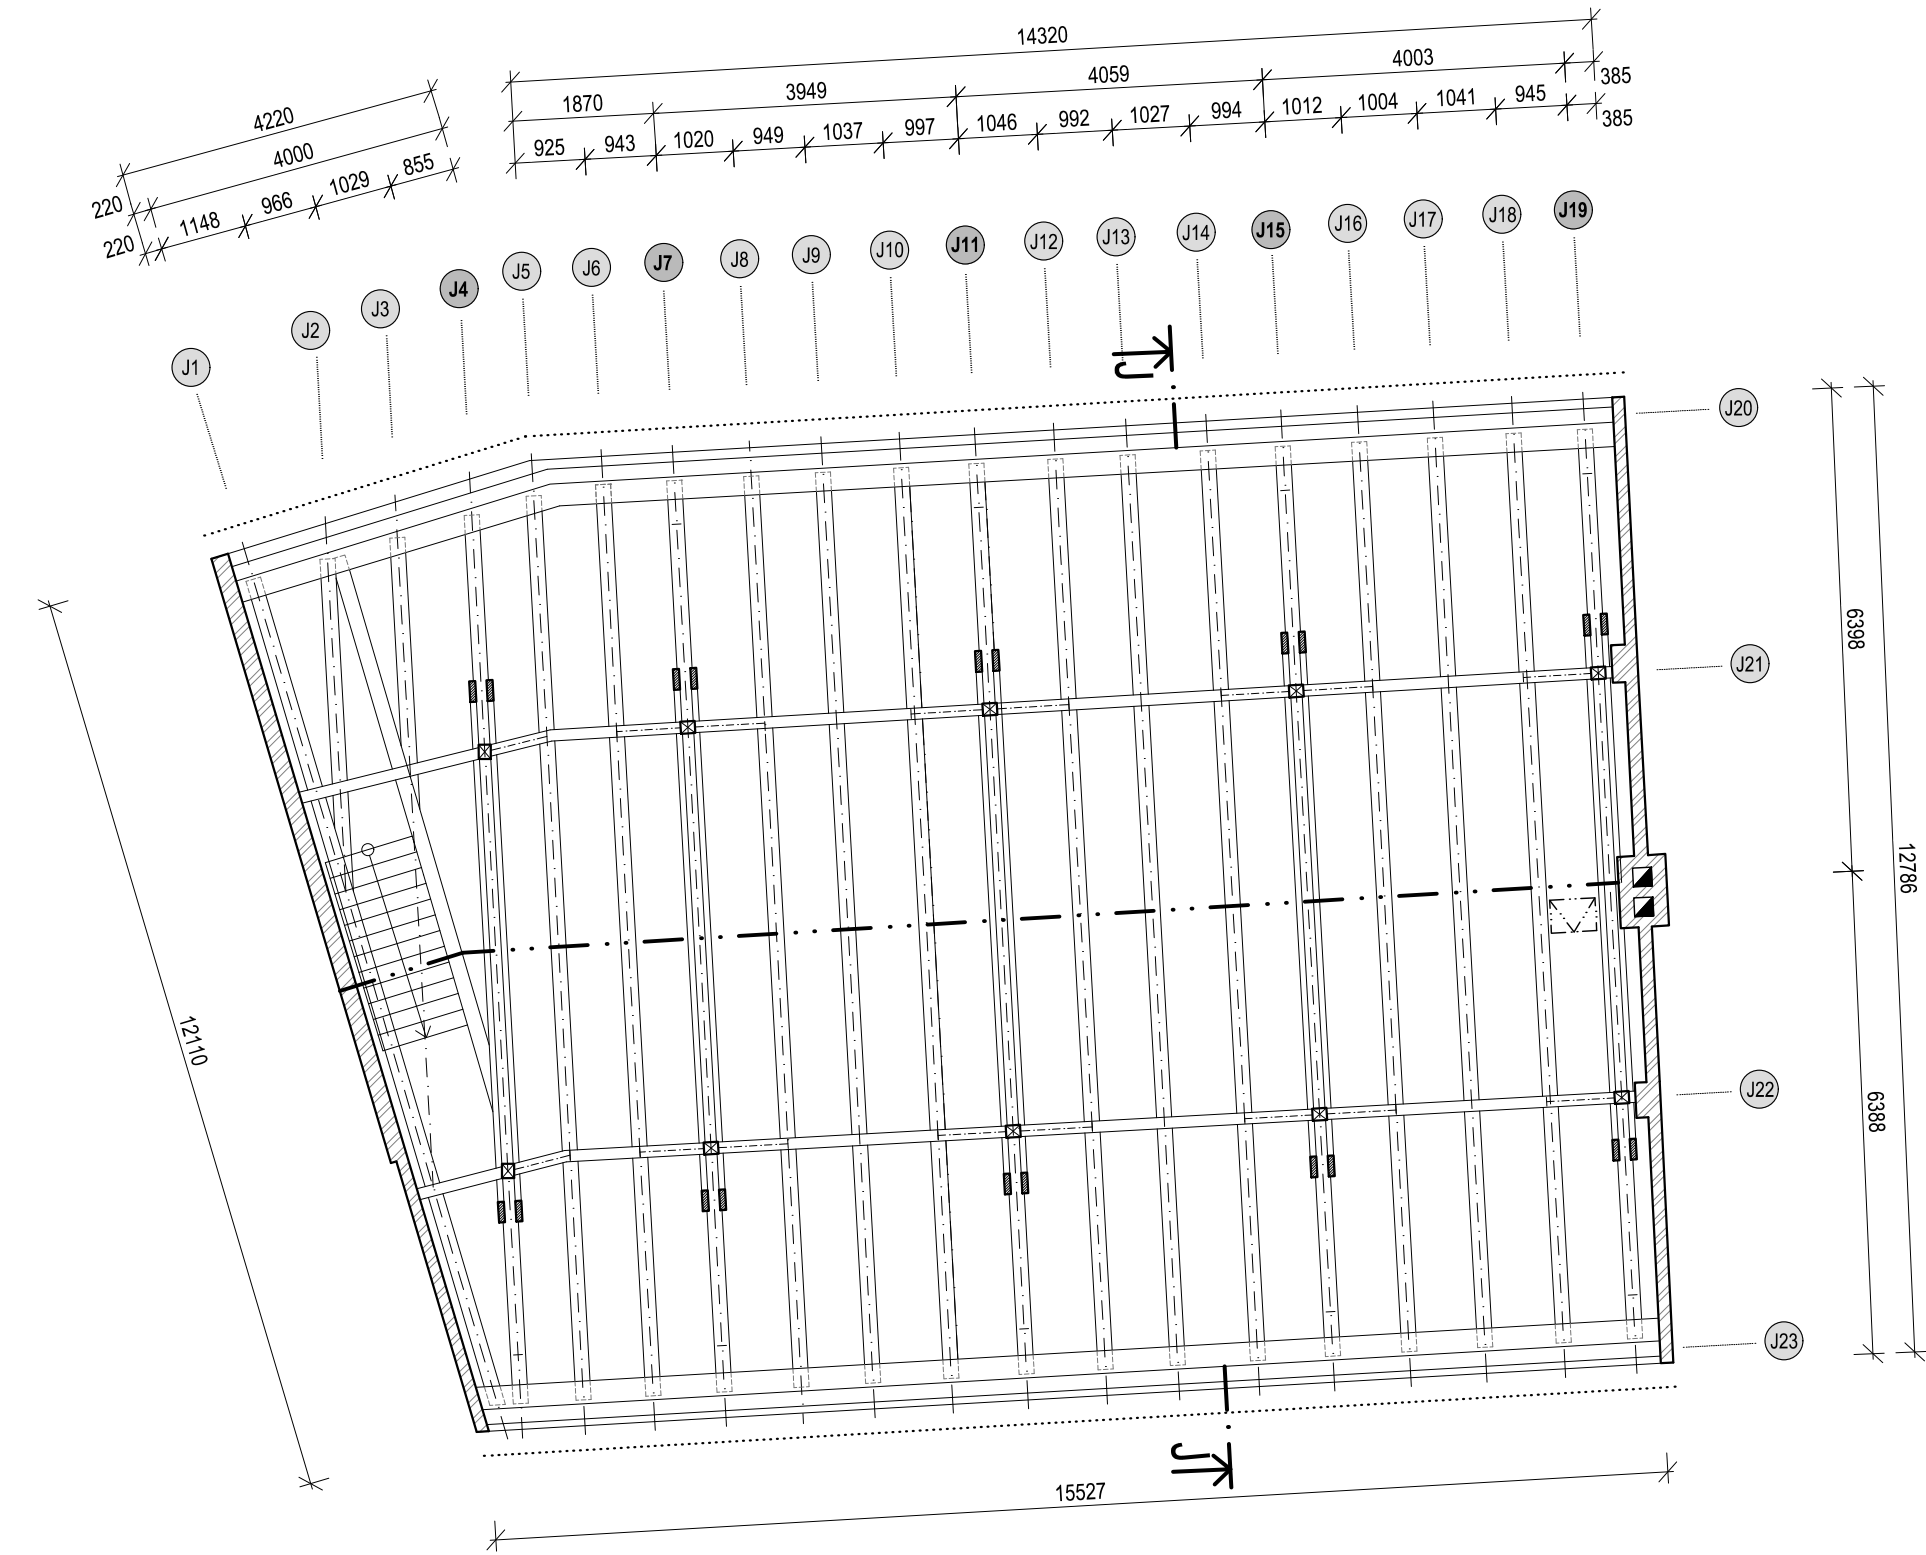

ŘEZ J-J

Typický řez plnou vazbou

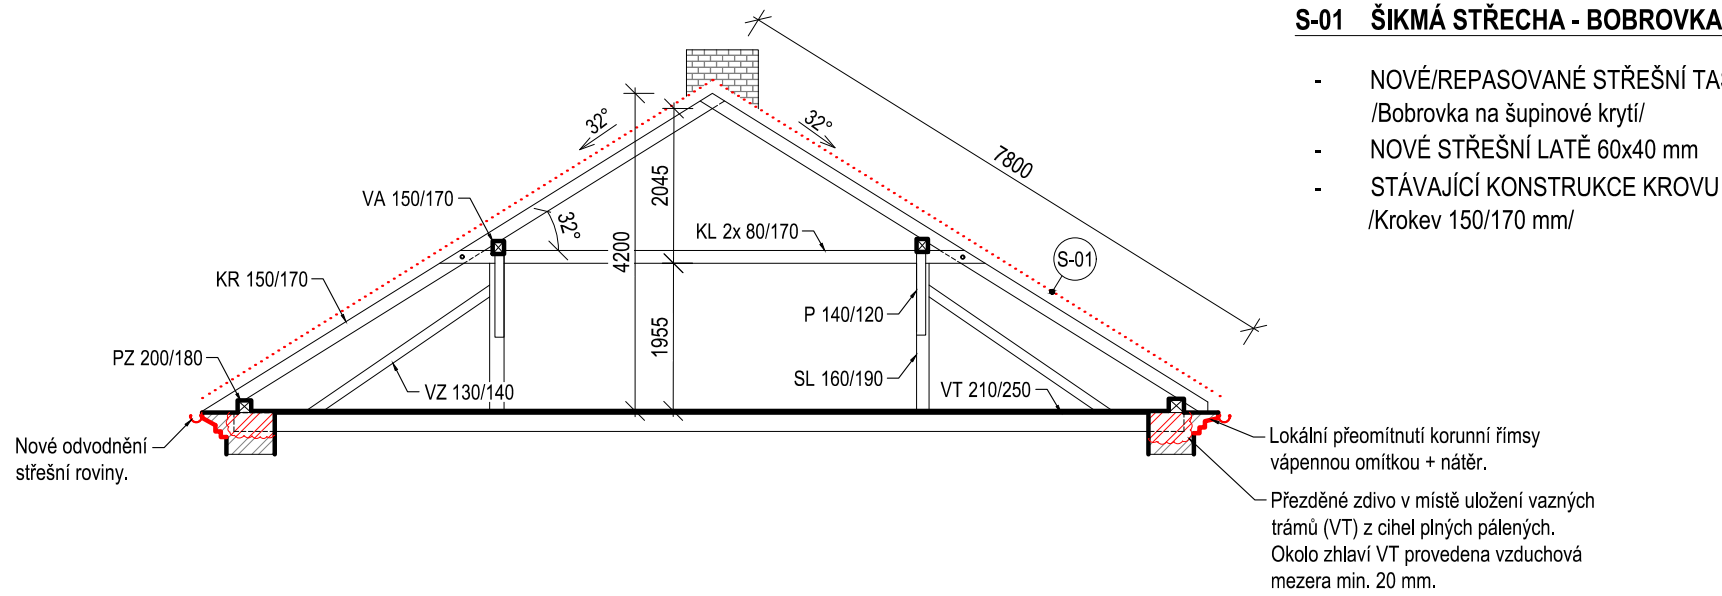


S-01 ŠIKMÁ STŘECHA - BOBROVKA

- NOVÉ/REPASOVANÉ STŘEŠNÍ TAŠKY /Bobrovka na šupinové krytí/
- NOVÉ STŘEŠNÍ LATĚ 60x40 mm
- STÁVAJÍCÍ KONSTRUKCE KROVU /Krokev 150/170 mm/

40 mm

PŮDORYS STŘECHY

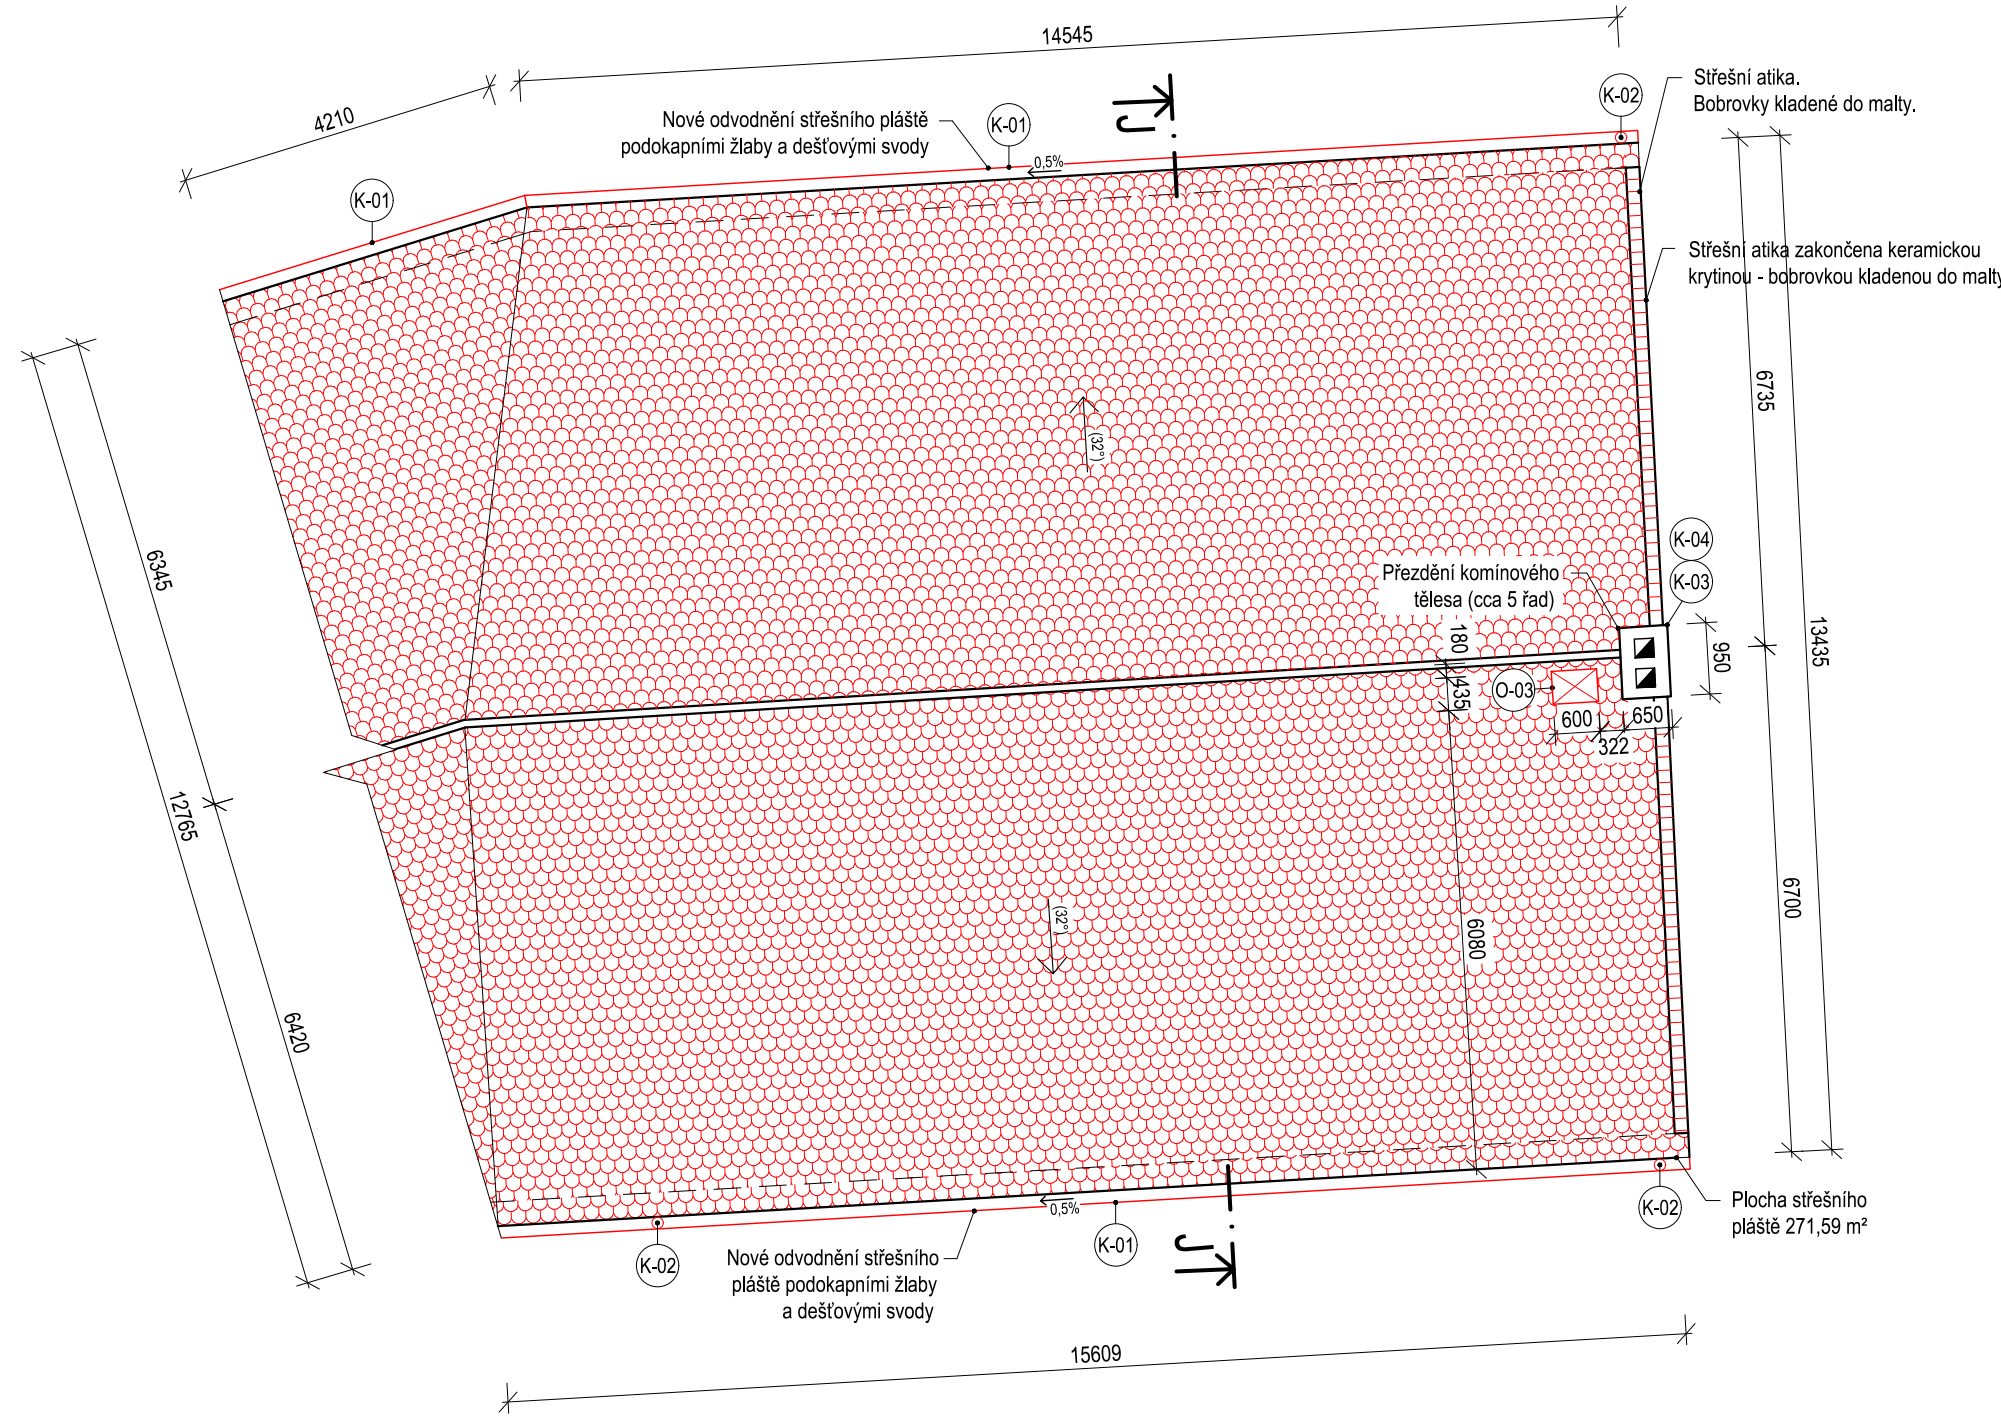

POZNÁMKY STŘECHA

- Střešní plášť**
Celková plocha střešního pláště je 271,59 m².
Střešní taška bobrovka bude v celé ploše demontována. Nahrazena novou/repasovanou krytinou bobrovkou na šupinové krytí.
Střešní krytina bude v odstínu červená rezná.
Střešní latování bude v celé ploše demontováno. Nové latování z latí 40/60 mm.
Hřebenače budou kladeny do neprobarvené pokrývačské malty, stejně tak okraje krytiny ve styku se štitovými zdmi.
Komin bude přezděn, omítnut vápennou omítkou a natřen barvou (dle požadavků).
Koruna kominové hlavy bude v této etapě prací opařena plechem.
- Korunní římsy**
Porušené části římsy budou přezděny z cihel plných pálených na vápennou maltu.
V rámci etapy opravy střech budou obnoveny původní profílce.
Zdegradované omítky budou přemítnuty vápennou omítkou a natřeny barvou (dle požadavků).
(Rozsah porušení viz výkres D.1.1.b.2 Poruchy - stávající stav)
- Klempířské prvky**
Všechny klempířské prvky budou (žlaby, svody, oplechování detailů) budou dle tabulky klempířských prvků.

POZNÁMKY KROV

- Protézování poškozených dřevěných prvků krovu bude provedeno tesařským spojem - plátováním.
- Uložení zhlaví vazných trámů bude znovu přezděno z cihel plných pálených a mezi těmito prvky bude provedena vzduchová mezera min. 20 mm.
- Veškeré staré povrchové úpravy krovu je nezbytné očistit od prachu a nečistot, zkontrolovat a opravit.
- Po dokončení oprav bude celá tesařská konstrukce ošetřena preventivními bezbarvými přípravky proti dřevokazným houbám, hmyzu a plísním.
- Lokálně bude vyspravena prkenná podlaha.

LEGENDA


- VODOROVNÉ PRVKY KROVU URČENÉ K VÝMĚNĚ/PROTÉZOVÁNÍ
- ŠIKMÉ PRVKY KROVU URČENÉ K VÝMĚNĚ/PROTÉZOVÁNÍ
- NOVÁ STŘEŠNÍ KRYTINA
Bobrovka s šupinovým krytím
- STÁVAJÍCÍ ZDIVO
Cihla plná pálená

VÝPIS NOVÝCH PRVKŮ KROVU

OZN. VAZBY	PRVKY URČENÉ K VÝMĚNĚ/PROTÉZOVÁNÍ	DÉLKA CELKEM [m]	POZNÁMKA
J1	—		
J2	—		
J3	—		
J4	—		
J5	—		
J6	—		
J7	—		
J8	—		
J9	—		
J10	—		
J11	—		
J12	—		
J13	—		
J14	—		
J15	—		
J16	—		
J17	—		
J18	—		
J19	—		
J20	—		
J21	—		
J22	—		
J23	—		

ORIENTAČNÍ SCHÉMA AREÁLU

Členění na objekty

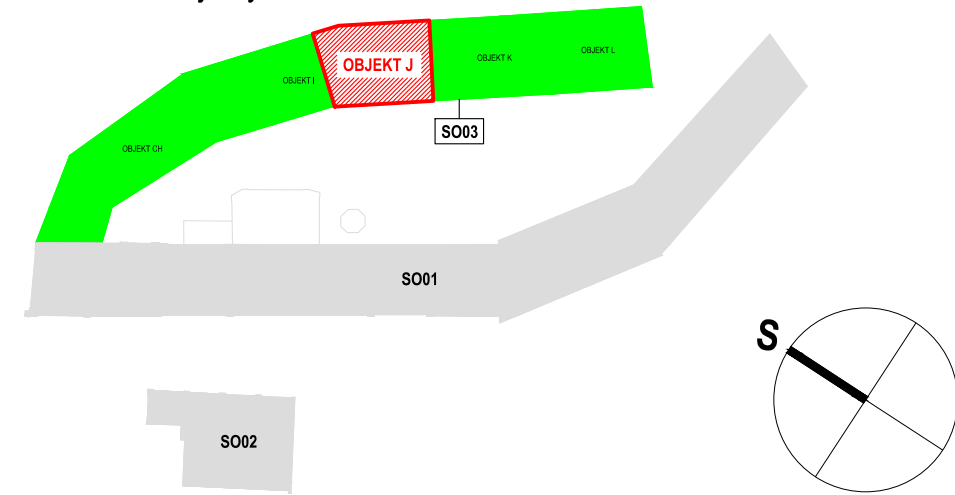

NÁZEV AKCE PD na obnovu střech objektů bývalého areálu pívovaru čp. 1, čp. 2, čp. 228 v Bilině - II.	GENÉRALNÍ PROJEKTANT FAPAL s.r.o. Stará Mstecká 250/2, 412 01 Litoměřice IČ: 06083927	FAPAL Projektování a statické kancelář
LOKALITA Bilina p.č.: 782, 784/1, 785; k.ú.: 604208 Bilina	HIP Ing. Pavel Veverka	ZODPOVĚDNÝ PROJEKTANT Ing. arch. Ivana Slavková (ČKA 3028)
INVESTOR Město Bilina, Brežánská 50/4, 418 01 Bilina, IČO: 00266230	PROJEKTANT ČÁSTI FAPAL s.r.o. Stará Mstecká 250/2 412 01 Litoměřice IČ: 06083927	VYPRACOVAL Ing. Nikola Markvartová
STUPĚŇ DOKUMENTACE Dokumentace pro provádění stavby	ČÁST DOKUMENTACE D.1.1 Architektonicko-stavební řešení	ČÍSLO ZAKÁZKY 002_2024
ČÍSLO VÝKRESU D.1.1.b.3 10	NÁZEV VÝKRESU SO03 - OBJEKT J NÁVRH OPRAV PŮDORYS KROVU, PŮDORYS STŘECHY	PARÉ
DATUM 11/2024	MĚŘÍTKO 1:100	