



SO03 - OBJEKT L


PŮDORYS KROVU

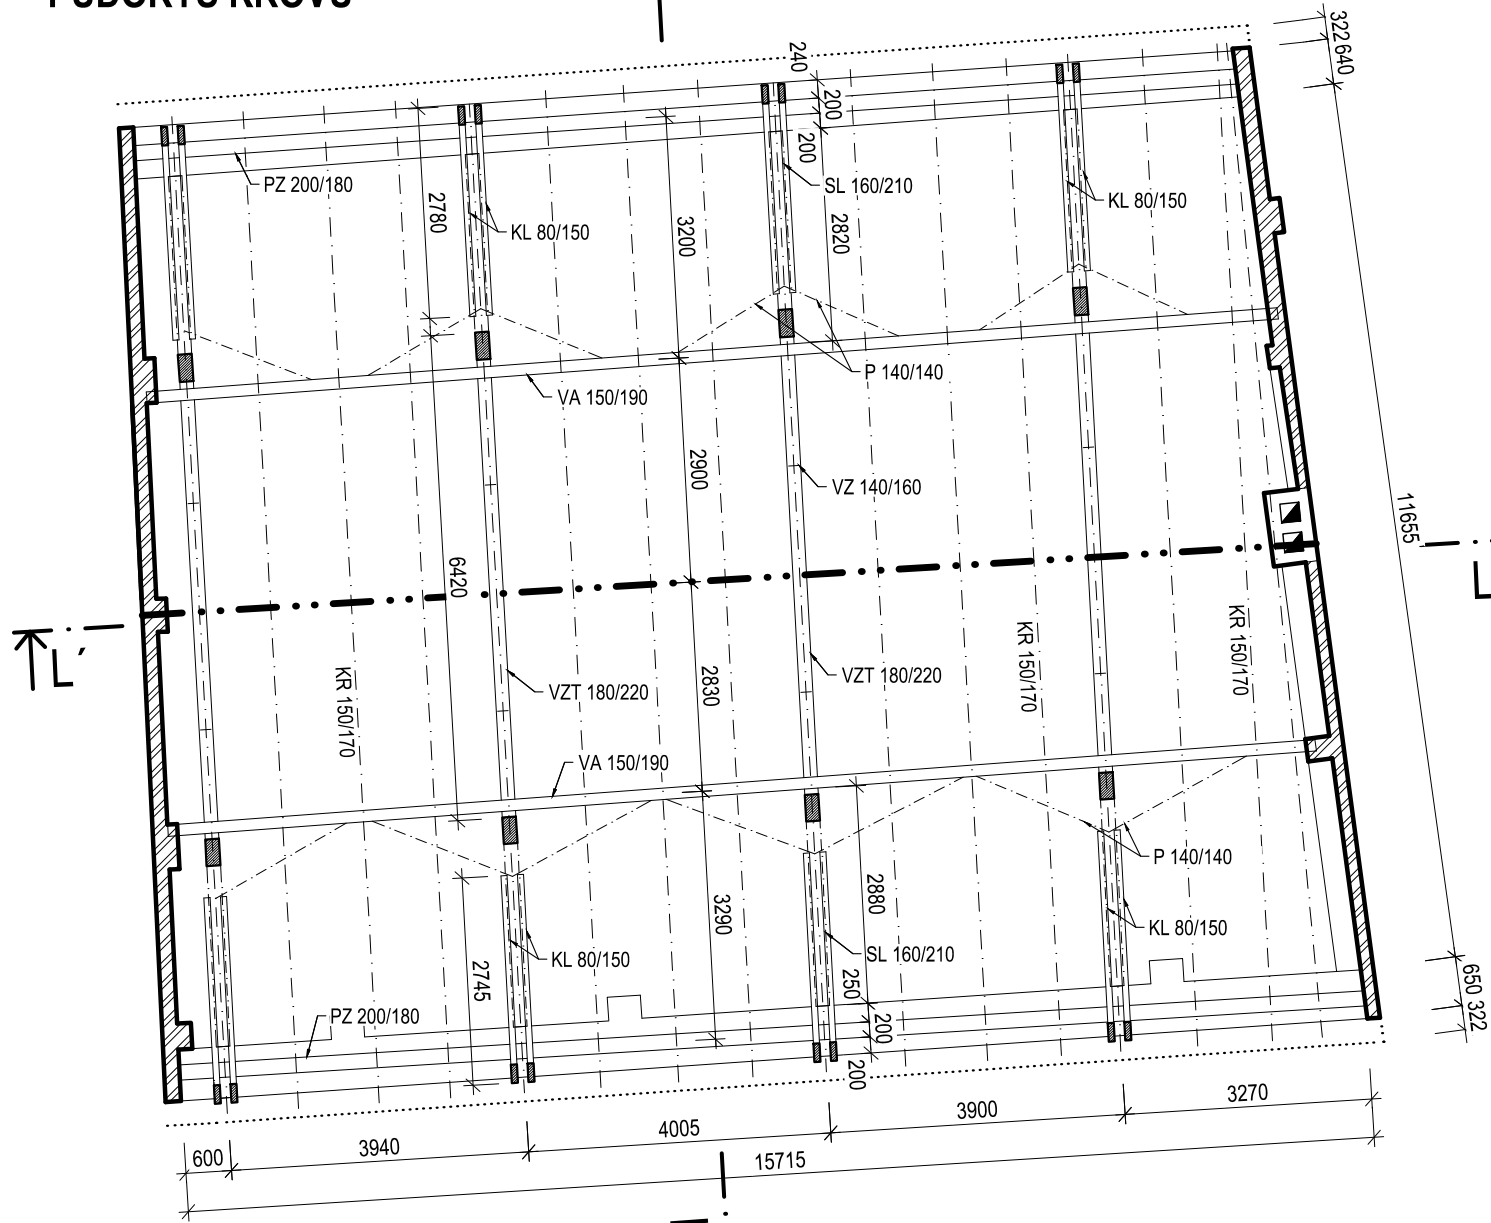

ŘEZ L'-L'

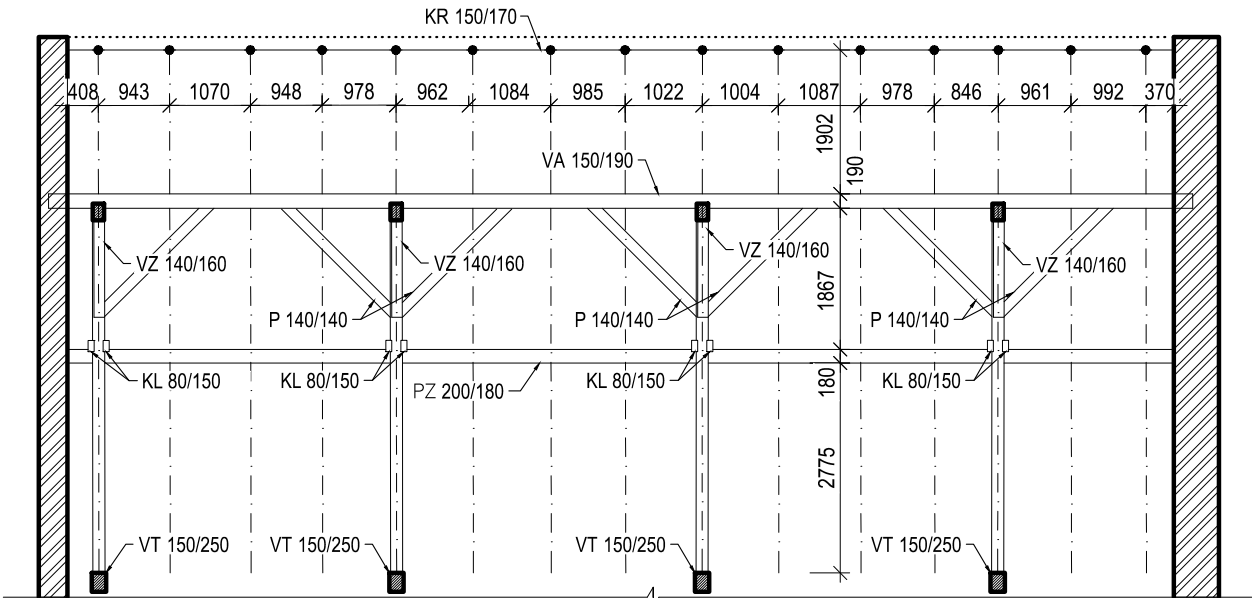


ŘEZ L-L

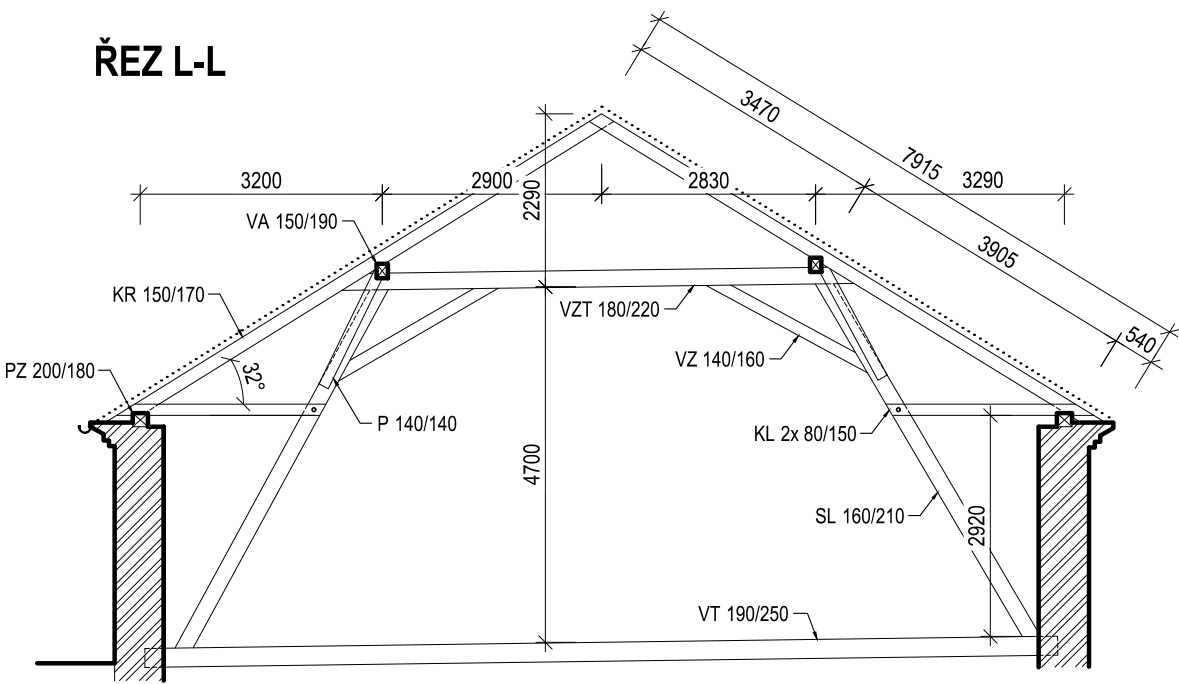

ORIENTAČNÍ SCHÉMA AREÁLU

Členění na objekty

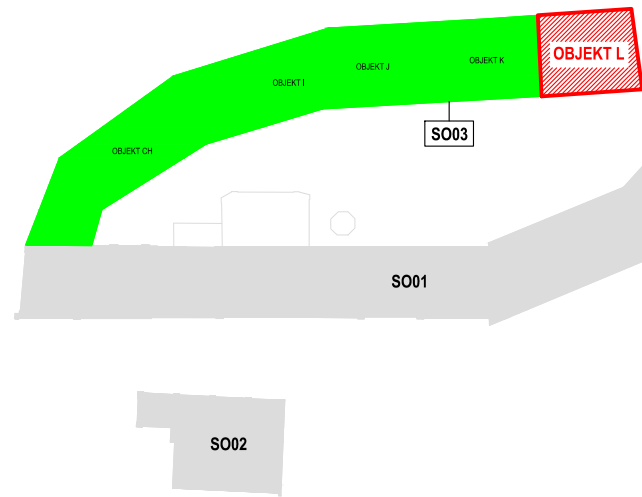

LEGENDA PRVKŮ KROVU

KL	Kleština
KR	Krokev
P	Pásek
PZ	Pozednice
SL	Sloupek
VA	Vaznice
VT	Vazný trám
VZ	Vzpěra

Pozn. Přítomnost námětků nutno prověřit při demontáži stávající střešní krytiny.

NÁZEV AKCE

PD na obnovu střech objektů bývalého areálu pivovaru čp. 1, čp. 2, čp. 228 v Bílině - II.

LOKALITA

Bílina
p.č.: 782, 784/1, 785; k.ú.: 604208 Bílina

INVESTOR

Město Bílina, Břežanská 50/4, 418 01 Bílina, IČO: 00266230

STUPEŇ DOKUMENTACE

Dokumentace pro provádění stavby

ČÁST DOKUMENTACE

D.1.1 Architektonicko-stavební řešení

ČÍSLO VÝKRESU

D.1.1.b.1
12

NÁZEV VÝKRESU

SO03 - OBJEKT L
STÁVAJÍCÍ STAV - KROV
PŮDORYS KROVU, ŘEZY KROVU

GENERÁLNÍ PROJEKTANT

FAPAL s.r.o.
Stará Mostecká 250/2, 412 01 Litoměřice
IČ: 06083927



HIP

Ing. Pavel Veverka

PROJEKTANT ČÁSTI

FAPAL s.r.o.
Stará Mostecká 250/2
412 01 Litoměřice
IČ: 06083927

DATUM

11/2024

MĚŘÍTKO

1:100

ZODPOVĚDNÝ PROJEKTANT

Ing. arch. Ivana Slavková (ČKA 3028)

VYPRACOVAL

Ing. Nikola Markvartová

ČÍSLO ZAKÁZKY

002_2024

PARÉ