


Půdorys 2.NP

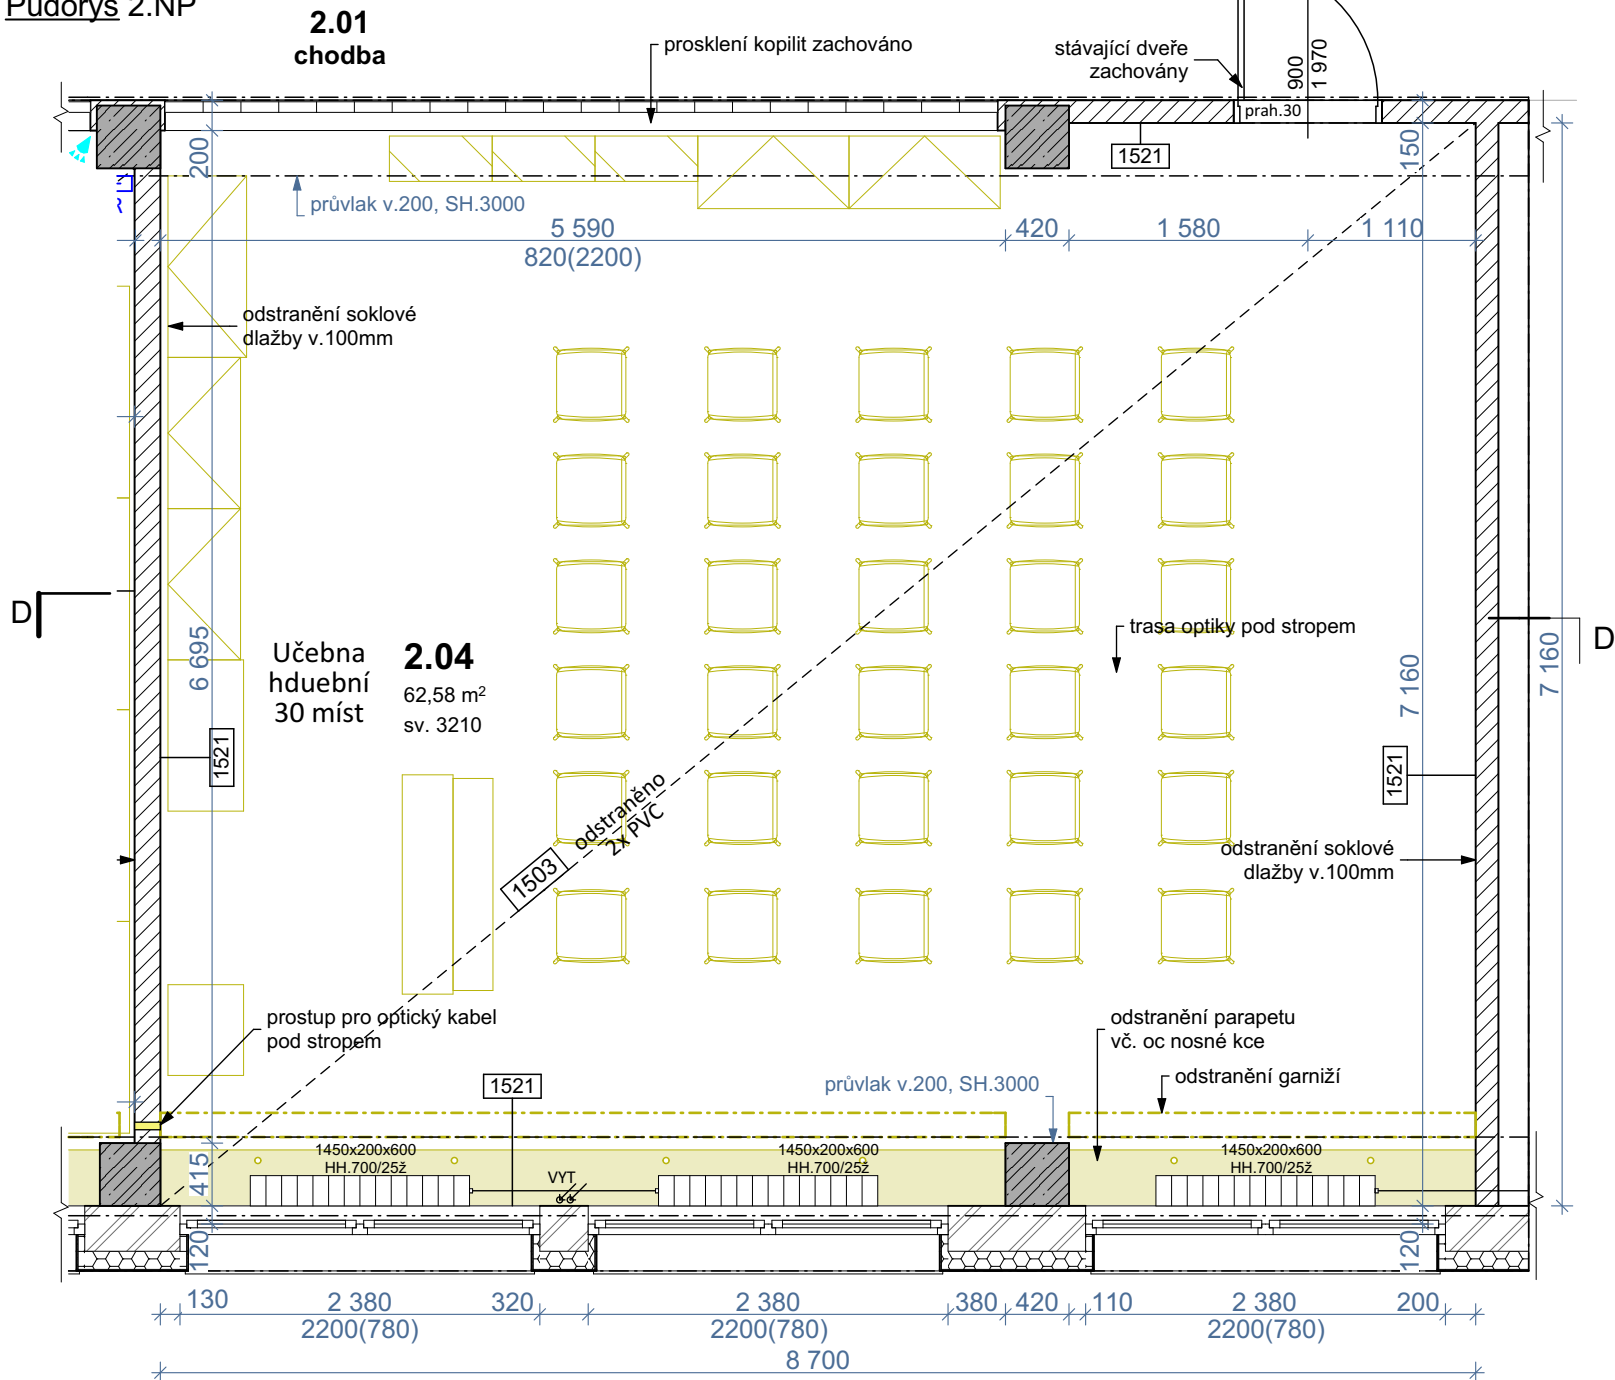

Tabulka místností 2.NP bourání							
č.	Jméno zóny	Plocha (m2)	Ozn. podlahy	Povrch podlahy	Povrch stěny	Povrch stropu	Světlá výška
2.04	Učebna hudební	62,58	1503	2x PVC	omítka + malba	omítka + malba	3210

LEGENDA MATERIÁLŮ:

- ZDĚNÉ KONSTRUKCE PŘÍČEK
dutinové keramické příčkovky
- OBVODOVÉ ZDIVO
dutinové keramické zdivo tl.200mm, zateplení PS 120mm, vnější omítkové souvrství
- SKELET ŽELEZOBETONOVÁ NOSNÁ KONSTRUKCE
stropní konstrukce, sloupy
- NOSNÁ KONSTRUKCE PODLAH
betonová deska
- HYDROIZOLACE PODLAH
hydroizolace z asfaltových pásů
- KROČEJOVÁ IZOLACE PODLAH
předpokládána - sonda neprovedena
- ODSTRANĚNÉ KONSTRUKCE BEZ ROZLIŠENÍ
-

OZNAČENÍ SKLADEB KONSTRUKCÍ:

- 1500 SKLADBY PODLAH ODSTRANĚNÉ
- 1520 SKLADBY STĚN ODSTRANĚNÉ

Informace z tohoto dokumentu mohou být použity jen v souvislosti s tímto projektem. Informace na tomto dokumentu nesmí být svévolně pozměněny, doplněny nebo odstraněny. V případě, že bude potřebné provést jakékoliv změny v tomto dokumentu, jediným autorizovaným subjektem k těmto úkonům je hlavní projektant. Žádné prvky, data ani jiné informace z této dokumentace nesmí být kopírovány, anebo použity pro jiné projekty bez výslovného předešlého souhlasu hlavního projektanta.

VÝŠKOVÝ SYSTÉM BALT PO VYROVNÁNÍ, +/-0,000

NÁZEV AKCE:

Odborné učebny v objektu ZŠ Za Chlumem 824, Bílina

STUPEŇ:

Dokumentace pro provedení stavby

ČÁST:

D.3. STAVEBNÍ OBJEKT UČEBNA MULTIMEDIÁLNÍ

ČÍSLO PARÉ

VYPRACOVAL:

Ing. arch. Jan Heller

MĚŘÍTKO:

1:50

DATUM:

02-2024

ČÍSLO VÝKRESU:

1101

NÁZEV VÝKRESU:

Půdorys, řezy 2.NP- hudebni - bourání