


Půdorys 2.NP

2.01 chodba

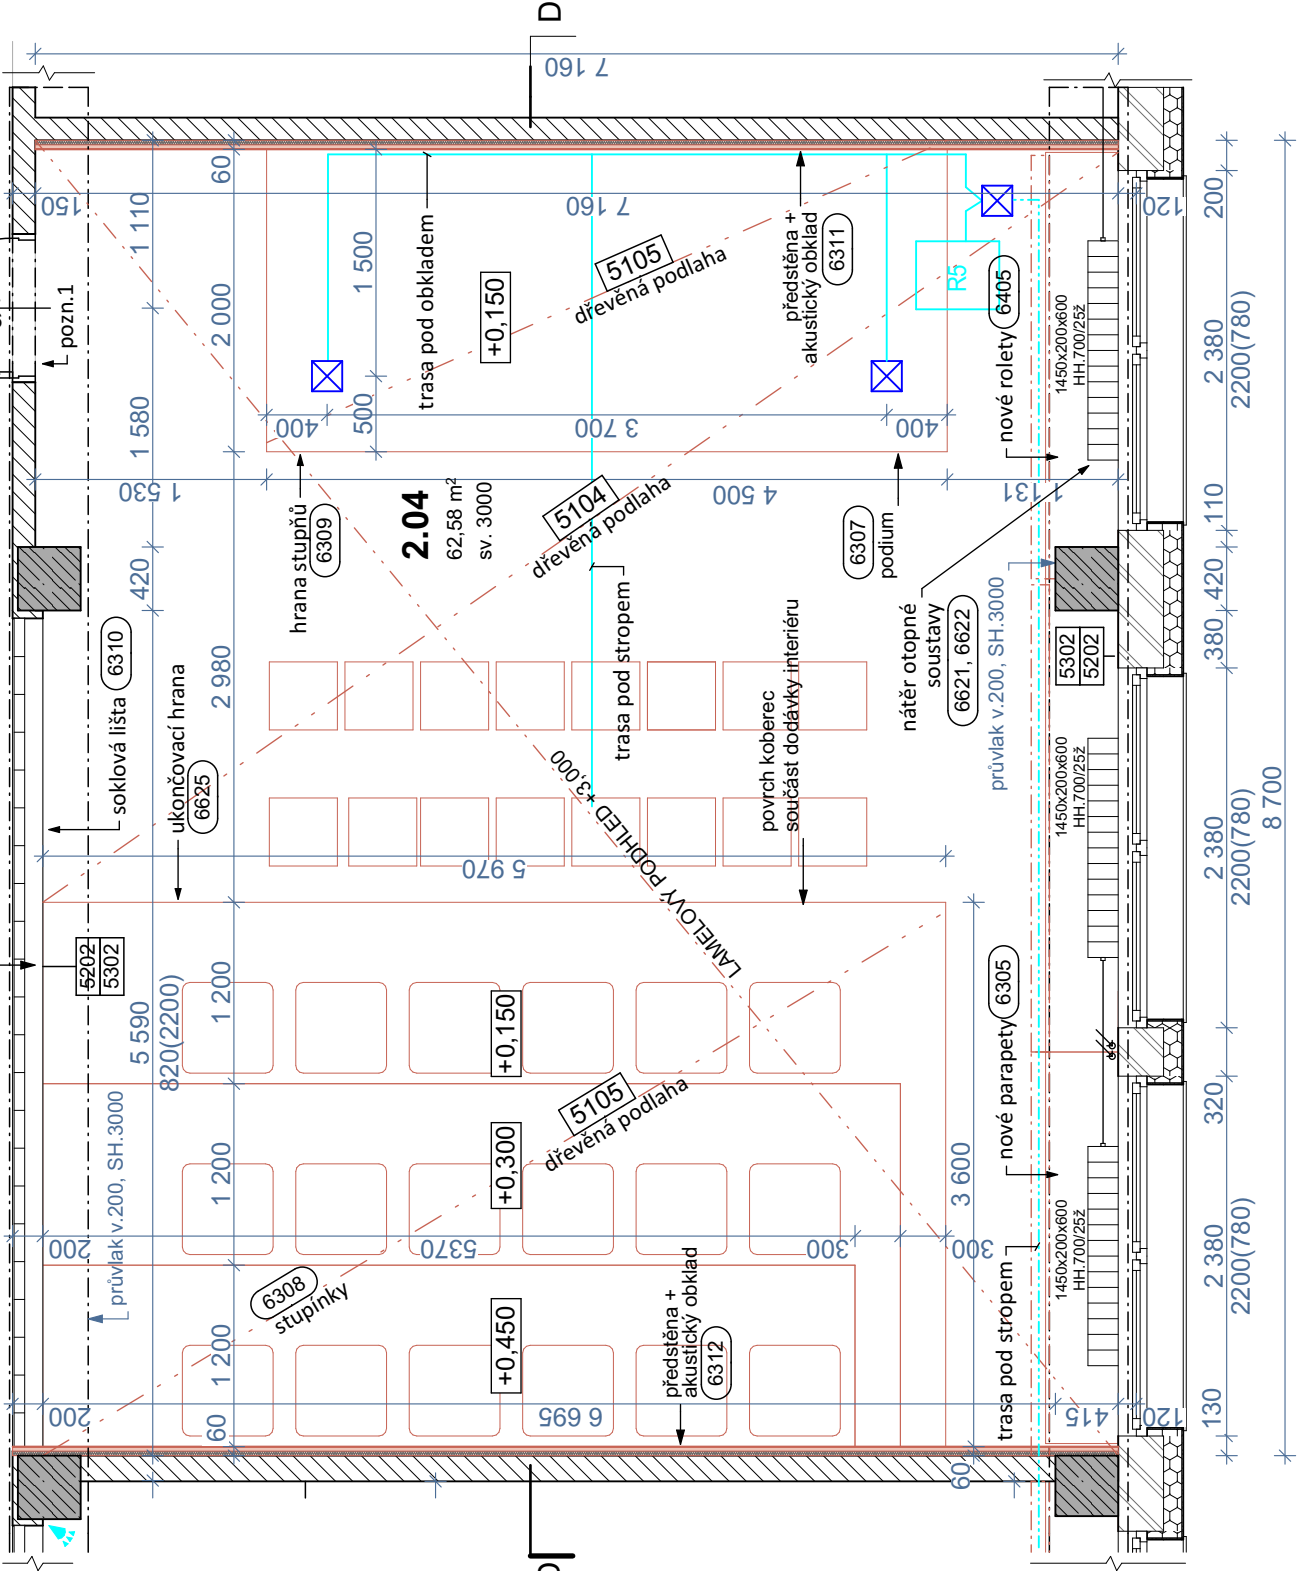

Tabulka místností 2.NP navržený stav

č.	Jméno zóny	Plocha (m2)	Ozn. podlahy	Povrch stěny	Ozn. stropu	Povrch stropu	Světla výška
2.01	Chodba	99,01		stávající ker. dlažba	omítka + malba	omítka + malba	3200
2.04	Učebna multimedia	62,58	5104, 5105	Dřevěná podlaha, koberec	5202, 5302	omítka + malba + lamelový podhled	3000

OZNAČENÍ SPECIFIKACÍ

- 5100 SKLADBY PODLAH
- 5200 SKLADBY STĚN A STROPŮ
- 5300 MALBY A NÁTĚRY
- 6100 SPECIFIKACE DVEŘÍ
- 6200 STANDARDY SANITÁRNÍHO VYBAVENÍ
- 6300 SPECIFIKACE TRUHLÁŘSKÝCH VÝROBKŮ
- 6400 SPECIFIKEC VNITŘNÍCH ROLET
- 6500 SPECIFIKEC OSVĚTLOVACÍCH TĚLES
- 6600 SPECIFIKACE OSTATNÍCH VÝROBKŮ

KOORDINACE

- Elektroinstalace
 - trasy silnoproudé elektroinstalace
 - trasy slaboproudé elektroinstalace

LEGENDA ZNAČENÍ:

- ZDĚNÉ KONSTRUKCE PŘÍČEK
 - dutinové keramické příčkovky
- OBVODOVÉ ZDIVO
 - dutinové keramické zdivo tl.200mm, zateplení PS 120mm, vnější omítkové souvrství
- SKELET ŽELEZOBETONOVÁ NOSNÁ KONSTRUKCE
 - stropní konstrukce, sloupy
- NOSNÁ KONSTRUKCE PODLAH
 - betonová deska

- HYDROIZOLACE PODLAH
 - hydroizolace z asfaltových pásů

- KROČEJOVÁ IZOLACE PODLAH
 - předpokládaná - sonda neprovedena

NOVÉ KONSTRUKCE

- NOVÉ KONSTRUKCE BEZ ROZLIŠENÍ

- AKUSTICKÁ PŘEDSTĚNA
 - 4 mm dýhovaná MDF na dřevěném roštu, vzduchová mezera a minerální vlna 30mm

poznámky:

- Přechodová lišta podlahy nízká elox. hliník š.25mm.

Informace z tohoto dokumentu mohou být použity jen v souvislosti s tímto projektem. Informace na tomto dokumentu nesmí být svedovně pozmeněny, doplněny nebo odstraněny. V případě, že bude potřebné provést jakékoliv změny v tomto dokumentu, jediným autorizovaným subjektem k těmto úkonům je hlavní projektant. Žádné prvky, data ani jiné informace z této dokumentace nesmí být kopírovány, anebo použity pro jiné projekty bez výslovného předchozího souhlasu hlavního projektanta.

VÝŠKOVÝ SYSTÉM BALT PO VYROVNÁNÍ, +/-0,000

NÁZEV AKCE:

Odborné učebny v objektu ZŠ Za Chlumem 824, Bílina

STUPEŇ:

Dokumentace pro provedení stavby

ČÁST:

D.3. STAVEBNÍ OBJEKT UČEBNA MULTIMEDIÁLNÍ

ČÍSLO PARÉ

VYPRACOVAL:
Ing. arch. Jan Heller

MĚŘÍTKO:

1:50

DATUM:

02-2024

ČÍSLO VÝKRESU:

101

NÁZEV VÝKRESU:

Půdorys, řezy 2.NP multimedialní - návrh