


Schéma 2.np

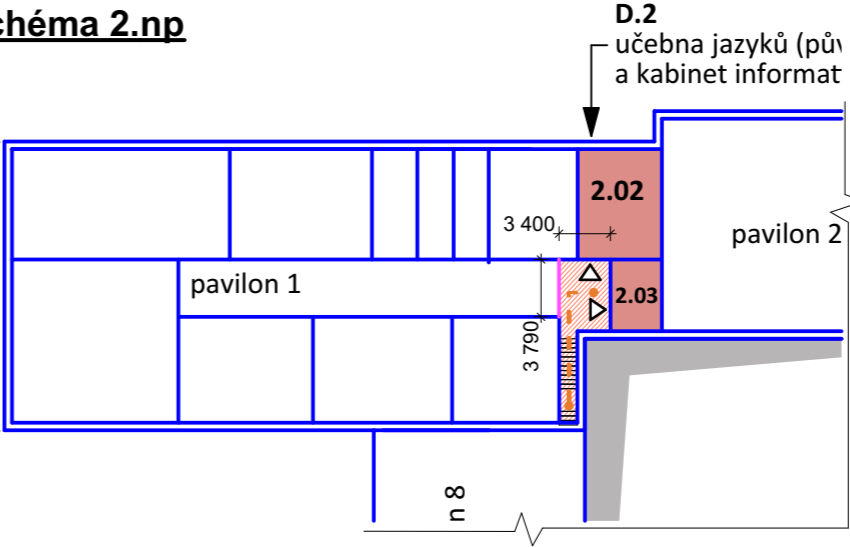

Legenda

- hranice katastru
- vnitřní kresba katastru
- 21 parcelní číslo
- půdorysná stopa objektu
- umístění rekonstruovaných učeben
- oplocení areálu ZŠ Za Chlumem
- vjezd / vstup na pozemek
- hlavní vstup do objektu
- únikové východy / vstup do objektu

ZOV

- hlavní vjezd/ výjezd na staveniště, vrata v oplocení (pozn. dodavatel stavby zajistí čistotu vyjíždějících aut ze staveniště, aby nedocházelo ke znečištění okolních ploch)
- SK sklad materiálu
- WC chemická wc buňka
- vnitřní staveništní doprava
- vnitřní dotčené prostory stavbou
- zábór ploch vně objektu
- oplocení staveniště - plně systémové oplocení
- vstup do rekonstruovaných prostor

Informace z tohoto dokumentu mohou být použity jen v souvislosti s tímto projektem. Informace na tomto dokumentu nesmí být svévolně pozmeněny, doplněny nebo odstraněny. V případě, že bude potřebné provést jakékoliv změny v tomto dokumentu, jediným autorizovaným subjektem k těmto úkonům je hlavní projektant. Žádné prvky, data ani jiné informace z této dokumentace nesmí být kopírovány, anebo použity pro jiné projekty bez výslovného předešlého souhlasu hlavního projektanta.

VÝŠKOVÝ SYSTÉM BALT PO VYROVNÁNÍ, +/-0,000

NÁZEV AKCE:

Odborné učebny v objektu ZŠ Za Chlumem 824, Bílina

ADRESA STAVBY:
ul. Sídliště Za Chlumem č.p.824 Bílina 418 01
parc. č. 1636/70, 1636/272 kat. území Bílina 604208, obec Bílina 56745

INVESTOR:

město Bílina
Břežánská 50/4 Bílina 418 31
tel: +420 607 217 364 email: becvarik@bilina.cz

ZPRACOVATEL ČÁSTI:

Ing. arch. Jan Heller
Zelená 400/6 Hradec Králové 500 04
tel.: +420 724 590 067 email: info@heller-architekti.cz

STUPEŇ:

Dokumentace pro provedení stavby

ČÁST:

D.2 STAVEBNÍ OBJEKT UČEBNA JAZYKŮ A KABINET

ČÍSLO PARÉ VYPRACOVAL:
Ing. arch. Jan Heller
MĚŘÍTKO:
1:500
DATUM:
02-2024

ČÍSLO VÝKRESU:
C.3

NÁZEV VÝKRESU:

Koordinační situační výkres