




hranice katastru
vnitřní kresba katastru
parcelní číslo
půdorysná stopa objektu
areál ZŠ Za Chlumem

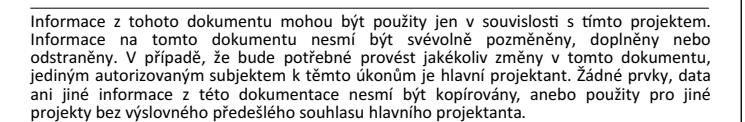

VÝŠKOVÝ SYSTÉM BALT PO VYROVNÁNÍ, +/-0,000

NÁZEV AKCE:

**Odborné učebny v objektu ZŠ Za
Chlumem 824, Bílina**

ADRESA STAVBY:
ul. Sídliště Za Chlumem č.p.824 Bílina 418 01
parc. č. 1636/70, 1636/272 kat. území Bílina 604208, obec Bílina 567451

INVESTOR:

město Bílina

Břežanská 50/4 Bílina 418 31
tel: +420 607 217 364 email: becvarik@bilina.cz

ZPRACOVATEL ČÁSTI:

Ing. arch. Jan Heller

Zelená 400/6 Hradec Králové 500 04
tel.: +420 724 590 067 email: info@heller-architekti.cz

STUPEŇ:

Dokumentace pro provedení stavby

ČÁST:

D.4 STAVEBNÍ OBJEKT UČEBNA INFORMATIKY

ČÍSLO PARÉ VYPRACOVAL:
Ing. arch. Jan Heller
MĚŘÍTKO:

1:2000

DATUM:
02-2024

ČÍSLO VÝKRESU:

C.1

NÁZEV VÝKRESU:

Situční výkres širších vztahů