


Schéma 2.np

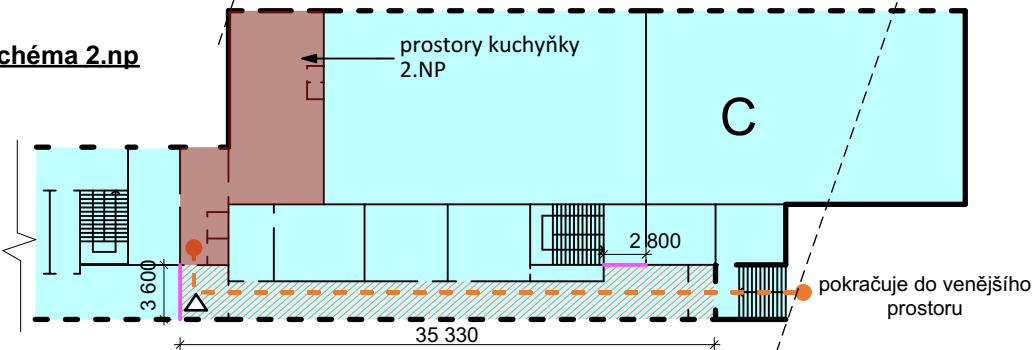

Legenda

- hranice katastru
- vnitřní kresba katastru
- 21 parcelní číslo
- půdorysná stopa objektu
- umístění řešených prostorů dílen a kuchyňky
- oplocení areálu ZŠ Aléská
- vjezd na pozemek
- hlavní vstup do objektu
- únikové východy / vstup do objektu

ZOV

- hlavní vjezd/ výjezd na staveniště, vrata v oplocení (pozn. dodavatel stavby zajistí čistotu vyjíždějících aut ze staveniště, aby nedocházelo ke znečištění okolních ploch)
- SK sklad materiálu
- WC chemická wc buňka
- vnitřní staveništní doprava
- vnitřní dotčené prostory stavbou
- záběr ploch vně objektu
- oplocení staveniště - plné systémové oplocení
- vstup do rekonstruovaných prostor

NÁZEV AKCE:
Odborné učebny (kuchyňka a dílny) v objektu ZŠ Aléská, Bílina

STUPEŇ:
Dokumentace pro provedení stavby

ČÁST: **STAVEBNÍ OBJEKT ODBORNÁ UČEBNA KUCHYŇKA**

NÁZEV VÝKRESU: **Koordinační situační výkres**

DATUM: 12-2023
MĚŘÍTKO: 1:500

ČÍSLO VÝKRESU: **C.3**