



- S09-ČEKÁRNA  
11 TŘÍMÍSTNÁ LAVICE PLASTOVÁ  
12 KONFERENČNÍ STŮL 1000x600
- S10-ERGOTERAPIE RELAXAČNÍ MÍSTNOST  
02 UMYVADLO  
13 KANCELÁŘSKÁ ŽIDLE  
14 KANCELÁŘSKÝ STŮL 1200x600 mm VÝŠKOVĚ STAVITELNÝ  
15 ŽIDLE PRO PACIENTA – PEVNÁ BEZ KOLEČEK  
16 ŽIDLE DĚTSKÁ 300x300  
17 DŘEVĚNÝ REGÁL (KNIHOVNA) Z ČÁSTI OTEVŘENÝ, Z ČÁSTI  
UZAVÍRATELNÝ 2550x400 mm  
18 ZRCADLO OSAZENÉ NA STĚNU 1500x1500 mm  
19 MAGNETICKÁ TABULE KERAMICKÁ BÍLÁ POPISOVACÍ 1000x1500 mm  
23 ŽEBŘINY 800x2000  
81 STROPNÍ VENTILÁTOR Ø900 mm – BÍLÁ BARVA
- S11-ERGOTERAPIE  
02 UMYVADLO  
13 KANCELÁŘSKÁ ŽIDLE  
15 ŽIDLE PRO PACIENTA – PEVNÁ BEZ KOLEČEK  
16 ŽIDLE DĚTSKÁ 300x300  
17 DŘEVĚNÝ REGÁL (KNIHOVNA) Z ČÁSTI OTEVŘENÝ, Z ČÁSTI  
UZAVÍRATELNÝ 2550x400 mm  
18 ZRCADLO OSAZENÉ NA STĚNU 1500x1500 mm  
23 ŽEBŘINY 800x2000  
25 KANCELÁŘSKÝ STŮL VE TVARU“L“ VČETNĚ ZASUVKOVÉHO  
KONTEJNERU 1800x600/1200x600 mm  
74 KARTOTEKA A4 – 3 ZÁSUVKY  
77 LEDNICE 500x500 mm  
78 STŮL DĚTSKÝ 830x580 mm  
81 STROPNÍ VENTILÁTOR Ø900 mm – BÍLÁ BARVA
- S12-ČEKÁRNA  
11 TŘÍMÍSTNÁ LAVICE PLASTOVÁ  
12 KONFERENČNÍ STŮL 1000x600
- S13-REHABILITACE – KABINA Č.5  
02 UMYVADLO  
05 LÉKÁŘSKÁ NEPOUŽÍDNÁ STOLČKA  
06 LÉKÁŘSKÁ OTOČNÁ ŽIDLE  
07 KANCELÁŘSKÝ STŮL 800x600 mm  
08 DVOUSEGMENTOVÉ LEHÁTKO S ELEKTRICKÝM OVLÁDÁNÍM  
2000x850 mm  
09 VIDEOČELOVÝ VOZÍK (STOLEK) SE ZÁSUVKOU A ODKLADACÍ POLICÍ  
700x500x980 mm  
10 POLICOVÝ SYSTÉM OTEVŘENÝ S.2550x.2000.11.350 mm  
81 STROPNÍ VENTILÁTOR Ø900 mm – BÍLÁ BARVA  
– LASEROVÁ SONDA 830 mm/400 mW  
– LASEROVÁ SPRCHA 4x400IR + 4x50R  
– TERAPEUTICKÝ 1 KANÁLOVÝ LASER (BTL-4110 PREMIUM)  
– LYMFODRENÁŽE – APLIKÁTOR NOHA (UNIVERZÁLNÍ), 10 KOMOR  
– LYMFODRENÁŽE – APLIKÁTOR KALHOTY 24 KOMOR (NOHY L+P+PÁS)  
35 VĚŠÁK  
81 STROPNÍ VENTILÁTOR Ø900 mm – BÍLÁ BARVA
- S14-WC ZAMĚŠTNANCI – ŽENY  
01 ZÁVĚSNÉ WC  
02 UMYVADLO  
74 ELEKTRICKÝ OSOŠEČ RUKOU – TRYSKOVÝ
- S15-REHABILITACE KANCELÁŘ  
13 KANCELÁŘSKÁ ŽIDLE  
26 STÁVAJÍCÍ KARTOTEKA 630x415 mm  
27 KANCELÁŘSKÝ STŮL VČETNĚ ZASUVKOVÉHO KONTEJNERU  
1400x800 mm  
28 SKŘÍŇ NA DOKUMENTY 600x400 mm  
29 STŮL 600x600 mm  
30 KONFERENČNÍ ŽIDLE LEHCE OMYVATELNÁ
- S17-SÁTNÁ ZAMĚŠTNANCI  
31 SÁTNÍ SKŘÍŇ 400x500x2200 (šhvx)  
32 DŘEVĚNÁ LAVICE 2400x300
- S18-SPRCHA ZAMĚŠTNANCI  
33 SPRCHOVÝ KOUT 900x1000 mm
- S19-SÁTNÁ PACIENTI  
34 ŽIDLE LEHCE OMYVATELNÁ  
35 VĚŠÁK
- S20-SKLAD ŠPINAVÉHO PRÁDLA  
36 MOBILNÍ KOŠ NA ŠPINAVÉ PRÁDLO 600x500 mm
- S21-SKLAD PROSTŘEDKŮ PRO REHABILITACI  
37 POLICOVÝ SYSTÉM (REGÁL) – DELKA 1230 mm, HL. 200 mm  
38 POLICOVÝ SYSTÉM (REGÁL) – DELKA 1150 mm, HL. 600 mm
- S22-SKLAD KOMPENZAČNÍCH POMŮCEK  
39 POLICOVÝ SYSTÉM (REGÁL) – DELKA 2840 mm, HL. 600 mm  
40 POLICOVÝ SYSTÉM (REGÁL) – DELKA 1700 mm, HL. 500 mm
- S23-WC PACIENTI – BEZBARIÉROVÉ  
41 UMYVADLO BEZBARIÉROVÉ  
42 ZÁVĚSNÉ WC BEZBARIÉROVÉ  
74 ELEKTRICKÝ OSOŠEČ RUKOU – TRYSKOVÝ  
– VYKLÁPEČÍ ZRCADLO NAD UMYVADLEM  
– SKLOPNÉ MADLO  
– NÁSTĚNNÉ SVISLÉ MADLO  
– NÁSTĚNNÉ VODOROVNÉ MADLO SE SVISLOU ČÁSTÍ


VYBAVENÍ ORDINACI A MÍSTNOSTÍ (NÁBYTEK, ZDRAVOTNICKÉ ZAŘÍZENÍ, ZDRAVOTNICKÉ PŘÍSTROJE)

- S14-WC ZAMĚŠTNANCI – ŽENY  
01 ZÁVĚSNÉ WC  
02 UMYVADLO  
74 ELEKTRICKÝ OSOŠEČ RUKOU – TRYSKOVÝ
- S24-REHABILITACE VODOLÉČBA  
43 VÍRVA VANA PRO HORNÍ KONČETINY  
44 SEDACÍ VÍRVA VANA PRO DOLNÍ KONČETINY  
45 SOŠOČKY DVOUSTUPNĚ ZAOBLNĚ SE ZÁBRADLÍM  
46 ZASTĚNA SKLÁDACÍ 1750x1850 mm (škv)
- S25-REHABILITACE KUCHYŇKA  
47 POLICOVÝ SYSTÉM S DVÍŘKY HL. 300 mm  
48 KUCHYŇSKÁ LINKA DELKY 1500mm S HORNÍMI SKŘÍŇKAMI  
DŘEV. LEDNICE v:1400 mm, MIKROVLNKA
- S26-REHABILITACE DENNÍ MÍSTNOST  
02 UMYVADLO  
29 STŮL 600x600 mm  
30 KONFERENČNÍ ŽIDLE LEHCE OMYVATELNÁ  
49 STŮL 2400x800 mm  
50 KOMODA 1000x600 mm  
51 NÁSTĚNNÁ POLICE NAD KOMODOU  
52 NÁSTĚNNÁ POLICE VE VÝŠCE MIN. 2000 MM
- S27-REHABILITACE CHODBA  
02 UMYVADLO  
24 ODKAPÁVAČ NA BOTY 700x350 mm  
54 ZRCADLO OSAZENÉ NA STĚNU (VÝŠKA ZRCADLA 2000 mm)  
61 LAVIČKA 700x350 mm  
62 BOULDER STĚNA NA CELOU VÝŠKU STĚNY  
74 ELEKTRICKÝ OSOŠEČ RUKOU – TRYSKOVÝ
- S28-REHABILITACE PASIVNÍ POHYBOVÁ TERAPIE  
53 MOTOLAHNA NA HORNÍ KONČETIN  
55 SKŘÍŇ NA MATERIÁL A POMŮCKY 800x400 mm
- S29-REHABILITACE – KABINA Č.1  
02 UMYVADLO  
06 LÉKÁŘSKÁ NEPOUŽÍDNÁ STOLČKA  
07 KANCELÁŘSKÝ STŮL 800x600 mm  
08 DVOUSEGMENTOVÉ LEHÁTKO S ELEKTRICKÝM OVLÁDÁNÍM  
2000x850 mm  
20 NÁSTĚNNÁ POLICE NAD STOLEM  
22 ZÁCHYTNÝ SYSTÉM PRO REHABILITAČNÍ POMŮCKY  
23 ŽEBŘINY 800x2000  
25 ZRCADLO OSAZENÉ NA STĚNU (VÝŠKA ZRCADLA 2000 mm)  
35 VĚŠÁK  
81 STROPNÍ VENTILÁTOR Ø900 mm – BÍLÁ BARVA
- S30-REHABILITACE – KABINA Č.2  
05 LÉKÁŘSKÁ NEPOUŽÍDNÁ STOLČKA  
06 LÉKÁŘSKÁ OTOČNÁ ŽIDLE  
07 KANCELÁŘSKÝ STŮL 800x600 mm  
20 NÁSTĚNNÁ POLICE NAD STOLEM  
21 DVOUSEGMENTOVÉ LEHÁTKO S ELEKTRICKÝM OVLÁDÁNÍM  
2000x700 mm (JORDAN B2E PRIMA)  
22 ZÁCHYTNÝ SYSTÉM PRO REHABILITAČNÍ POMŮCKY  
23 ŽEBŘINY 800x2000  
25 ZRCADLO OSAZENÉ NA STĚNU (VÝŠKA ZRCADLA 2000 mm)  
35 VĚŠÁK  
81 STROPNÍ VENTILÁTOR Ø900 mm – BÍLÁ BARVA
- S31-REHABILITACE – KABINA Č.3  
05 LÉKÁŘSKÁ NEPOUŽÍDNÁ STOLČKA  
06 LÉKÁŘSKÁ OTOČNÁ ŽIDLE  
07 KANCELÁŘSKÝ STŮL 800x600 mm  
08 DVOUSEGMENTOVÉ LEHÁTKO S ELEKTRICKÝM OVLÁDÁNÍM  
2000x850 mm  
20 NÁSTĚNNÁ POLICE NAD STOLEM  
22 ZÁCHYTNÝ SYSTÉM PRO REHABILITAČNÍ POMŮCKY  
23 ŽEBŘINY 800x2000  
25 ZRCADLO OSAZENÉ NA STĚNU (VÝŠKA ZRCADLA 2000 mm)  
35 VĚŠÁK  
81 STROPNÍ VENTILÁTOR Ø900 mm – BÍLÁ BARVA
- S32-REHABILITACE – KABINA Č.4  
05 LÉKÁŘSKÁ NEPOUŽÍDNÁ STOLČKA  
06 LÉKÁŘSKÁ OTOČNÁ ŽIDLE  
07 KANCELÁŘSKÝ STŮL 800x600 mm  
08 DVOUSEGMENTOVÉ LEHÁTKO S ELEKTRICKÝM OVLÁDÁNÍM  
2000x850 mm  
20 NÁSTĚNNÁ POLICE NAD STOLEM  
22 ZÁCHYTNÝ SYSTÉM PRO REHABILITAČNÍ POMŮCKY  
23 ŽEBŘINY 800x2000  
25 ZRCADLO OSAZENÉ NA STĚNU (VÝŠKA ZRCADLA 2000 mm)  
35 VĚŠÁK  
81 STROPNÍ VENTILÁTOR Ø900 mm – BÍLÁ BARVA
- S33-REHABILITACE – KABINA Č.5  
05 LÉKÁŘSKÁ NEPOUŽÍDNÁ STOLČKA  
06 LÉKÁŘSKÁ OTOČNÁ ŽIDLE  
07 KANCELÁŘSKÝ STŮL 800x600 mm  
08 DVOUSEGMENTOVÉ LEHÁTKO S ELEKTRICKÝM OVLÁDÁNÍM  
2000x850 mm  
20 NÁSTĚNNÁ POLICE NAD STOLEM  
22 ZÁCHYTNÝ SYSTÉM PRO REHABILITAČNÍ POMŮCKY  
23 ŽEBŘINY 800x2000  
25 ZRCADLO OSAZENÉ NA STĚNU (VÝŠKA ZRCADLA 2000 mm)  
35 VĚŠÁK  
81 STROPNÍ VENTILÁTOR Ø900 mm – BÍLÁ BARVA

- S34-REHABILITACE ELEKTROLÉČBA  
02 UMYVADLO  
09 VÍCEČELOVÝ VOZÍK (STOLEK) SE ZÁSUVKOU A ODKLADACÍ POLICÍ  
700x500x980 mm  
13 KANCELÁŘSKÁ ŽIDLE  
24 ODKAPÁVAČ NA BOTY 700x350 mm  
35 VĚŠÁK  
55 SKŘÍŇ NA MATERIÁL A POMŮCKY 800x400 mm  
57 STÁVAJÍCÍ KARTOTEKA 600x600x210 mm  
58 UZAMKATELNÁ SKŘÍŇKA POD KARTOTEKOU 600x600 mm  
59 KANCELÁŘSKÝ STŮL 1000x700 mm  
60 NÁSTĚNNÁ POLICE NAD STOLEM
- S35-REHABILITACE TĚLOCVIČNA  
02 UMYVADLO  
05 LÉKÁŘSKÁ NEPOUŽÍDNÁ STOLČKA  
06 LÉKÁŘSKÁ OTOČNÁ ŽIDLE  
13 KANCELÁŘSKÁ ŽIDLE  
22 ZÁCHYTNÝ SYSTÉM PRO REHABILITAČNÍ POMŮCKY  
23 ŽEBŘINY 800x2000  
24 ODKAPÁVAČ NA BOTY 700x350 mm  
27 KANCELÁŘSKÝ STŮL VČETNĚ ZASUVKOVÉHO KONTEJNERU  
1400x800 mm  
35 VĚŠÁK  
54 ZRCADLO OSAZENÉ NA STĚNU (VÝŠKA ZRCADLA 2000 mm)  
+ NERZEVNÉ MADLO OSAZENÉ PŘED ZRCADLEM S DOSTATEČNOU  
VNESKOSTÍ PRO PROVODOVÁNÍ REHABILITAČNÍCH CVIKŮ  
55 SKŘÍŇ NA MATERIÁL A POMŮCKY 800x400 mm  
70 ROTOPED  
72 STÁVAJÍCÍ JEDNOSEGMENTOVÝ VOJTŮV STŮL S ELEKTRICKÝM OVLÁDÁNÍM  
2000x1100 mm  
73 POSTURKOMED-PŘÍSTROJ PRO PROPRIOCEPTIVNÍ POSTURÁLNÍ TERAPII  
CVIČEBNÍ PODLOŽKY  
81 STROPNÍ VENTILÁTOR Ø900 mm – BÍLÁ BARVA

ČÍSLO M.	MÍSTNOST	POCCHA [m²]	PODLAHA	OMYVATELNÝ NÁTER STĚN	KERAMICKÝ OKLAD STĚN
S01	CHODBA	59,97	KERAMICKÁ DLAŽBA	OMYVATELNÝ NÁTER 2,02m	
S02	VSTUP DO 2.PP	---	---	---	
S03	VÝTAH	---	---	---	
S04	WC PACIENTI – ŽENY	9,66	KERAMICKÁ DLAŽBA	KER. OKLAD 2,02m+OM.NÁTER 2,02m	
S05	SKLADOVÁ MÍSTNOST	4,16	KERAMICKÁ DLAŽBA	KER. OKLAD 1,27m+OM.NÁTER 2,02m	
S06	WC PACIENT – MUŽI	8,15	KERAMICKÁ DLAŽBA	KER. OKLAD 2,02m+OM.NÁTER 2,02m	
S07	CHODBA	54,09	KERAMICKÁ DLAŽBA	OMYVATELNÝ NÁTER 2,02m	
S08	REHABILIT. LASER A LYMFODRENÁŽE	9,87	PVC (VINYL)	KER. OKLAD 2,02m+OM.NÁTER 2,02m	
S09	ČEKÁRNA	9,56	KERAMICKÁ DLAŽBA	OMYVATELNÝ NÁTER 2,02m	
S10	ERGOTERAPIE RELAXAČNÍ MÍSTNOST	9,19	PVC (VINYL)	KER. OKLAD 2,02m+OM.NÁTER 2,02m	
S11	ERGOTERAPIE	13,40	PVC (VINYL)	KER. OKLAD 2,02m+OM.NÁTER 2,02m	
S12	ČEKÁRNA	9,75	KERAMICKÁ DLAŽBA	OMYVATELNÝ NÁTER 2,02m	
S13	REHABILITACE – KABINA Č.5	8,72	PVC (VINYL)	KER. OKLAD 2,02m+OM.NÁTER 2,02m	
S14	WC ZAMĚŠTNANCI – ŽENY	5,75	KERAMICKÁ DLAŽBA	KER. OKLAD 2,02m+OM.NÁTER 2,02m	
S15	REHABILITACE KANCELÁŘ	8,43	PVC (VINYL)	OMYVATELNÝ NÁTER 2,02m	
S16	CHODBA	15,08	KERAMICKÁ DLAŽBA	OMYVATELNÝ NÁTER 2,02m	
S16A	CHODBA	7,71	KERAMICKÁ DLAŽBA	---	
S17	SÁTNÁ ZAMĚŠTNANCI	10,30	PVC (VINYL)	OMYVATELNÝ NÁTER 2,02m	
S18	SPRCHA ZAMĚŠTNANCI	1,78	KERAMICKÁ DLAŽBA	KERAMICKÝ. OKLAD 2,02m	
S19	SÁTNÁ PACIENTI	2,07	KERAMICKÁ DLAŽBA	OMYVATELNÝ NÁTER 2,02m	
S20	SKLAD ŠPINAVÉHO PRÁDLA	1,89	KERAMICKÁ DLAŽBA	OMYVATELNÝ NÁTER 2,02m	
S21	SKLAD PROSTŘEDKŮ PRO REHABILITACI	1,98	KERAMICKÁ DLAŽBA	OMYVATELNÝ NÁTER 2,02m	
S22	SKLAD KOMPENZAČNÍCH POMŮCEK	5,76	KERAMICKÁ DLAŽBA	OMYVATELNÝ NÁTER 2,02m	
S22A	STROJOVNA VZDUCHOTECHNIKY	8,59	KERAMICKÁ DLAŽBA	OMYVATELNÝ NÁTER 2,02m	
S23	WC PACIENTI – BEZBARIÉROVÉ	3,65	KERAMICKÁ DLAŽBA	KERAMICKÝ. OKLAD 2,02m	
S24	REHABILITACE VODOLÉČBA	23,79	KERAMICKÁ DLAŽBA	KER. OKLAD 2,02m+OM.NÁTER 2,02m	
S25	REHABILITACE KUCHYŇKA	3,53	PVC (VINYL)	KER. OKLAD+OM.NÁTER 2,02m	
S26	REHABILITACE DENNÍ MÍSTNOST	14,44	PVC (VINYL)	OMYVATELNÝ NÁTER 2,02m	
S27	REHABILITACE CHODBA	25,35	PVC (VINYL)	KER. OKLAD 2,02m+OM.NÁTER 2,02m	
S28	REH. PASIVNÍ POHYBOVÁ TERAPIE	7,64	PVC (VINYL)	OMYVATELNÝ NÁTER 2,02m	
S29	REHABILITACE – KABINA Č.1	11,96	PVC (VINYL)	OMYVATELNÝ NÁTER 2,02m	
S30	REH. – OBJEDNÁVÁNÍ PACIENTŮ	5,91	PVC (VINYL)	OMYVATELNÝ NÁTER 2,02m	
S31	REHABILITACE – KABINA Č.2	6,97	PVC (VINYL)	OMYVATELNÝ NÁTER 2,02m	
S32	REHABILITACE – KABINA Č.3	11,67	PVC (VINYL)	OMYVATELNÝ NÁTER 2,02m	
S33	REHABILITACE – KABINA Č.4	11,85	PVC (VINYL)	OMYVATELNÝ NÁTER 2,02m	
S34	REHABILITACE ELEKTROLÉČBA	47,65	PVC (VINYL)	KER. OKLAD 2,02m+OM.NÁTER 2,02m	
S35	REHABILITACE TĚLOCVIČNA	28,24	PVC (VINYL)	KER. OKLAD 2,02m+OM.NÁTER 2,02m	

- LEGENDA  
02 UMYVADLO NOVÉ VYBAVENÍ (ZAŘÍZENÍ)  
02 UMYVADLO STÁVAJÍCÍ VYBAVENÍ (ZAŘÍZENÍ)

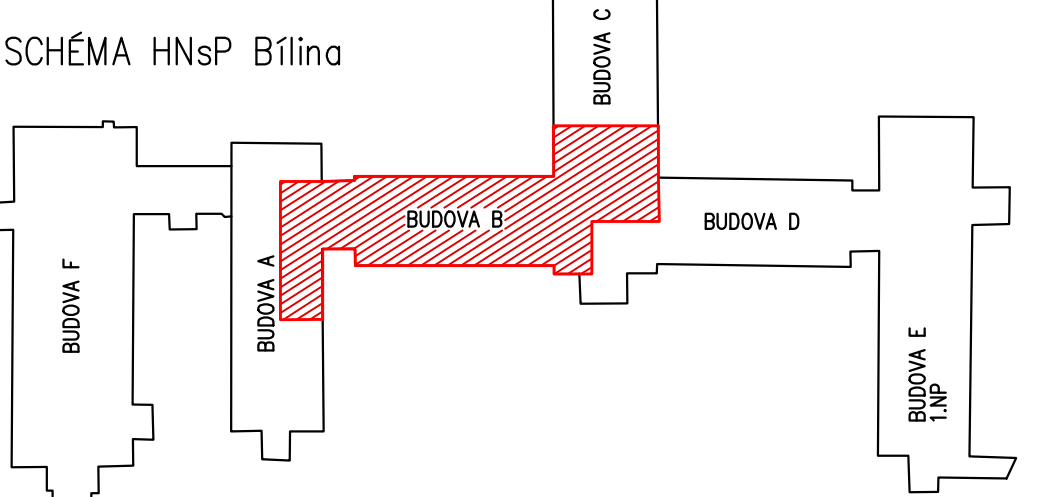

REV.4 – 18.12.2025

ODP.PROJEKTANT		VYPRACOVAL		<div> ODPORNÁ, STAVBA A INŽENÝRINGOVÁ FIRMA Husákovská 692/3, 415 01 Teplice IČ: 28741129, DIČ: CZ28741129 info@statum.cz</div>
Ing. Karel Greiner		Ing. Marian Zach		
MÍSTO STAVBY Hornická nemocnice s poliklinikou, Pražská 206/95, Bítina				
INVESTOR Město Bítina, Břežinská 50/4, Bítina 418 31				
REKONSTRUKCE REHABILITACE V 1.PP BUDOVY "B" V HNŠP V BÍLINĚ				
VÝKRES		PS 01 – MOBILIÁŘ CELKOVÉ VYBAVENÍ MÍSTNOSTÍ		<div>DATUM05/2025 STUPEŇDPS ČÍSLO ZAKÁZKYS02/24 MĚŘÍTKO1:50</div> <div>ČÍSLO VÝKRESUD.1.1.1 Č. PÁRE</div>