

LEGENDA MÍSTNOSTÍ


Kód	Název
3,01	CHODBA
3,02	ATELIÉR
3,03	KABINET

LEGENDA KONSTRUKCÍ



STAVAJÍCÍ KONSTRUKCE

NOVÉ KONSTRUKCE A TECHNOLOGIE

- šachta ocelové konstrukce (Jekl 80/80/4 a 80/60/4)
- zasklená bezpečnostním sklem Connex VSG 33.1
- nástupní práh před vstupem do výtahu
- rám z Jeklu 80/60/4 + síťza plech tl. 6mm

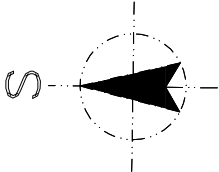

SCHEMA UMÍSTĚNÍ VÝŘEZU V OBJEKTU

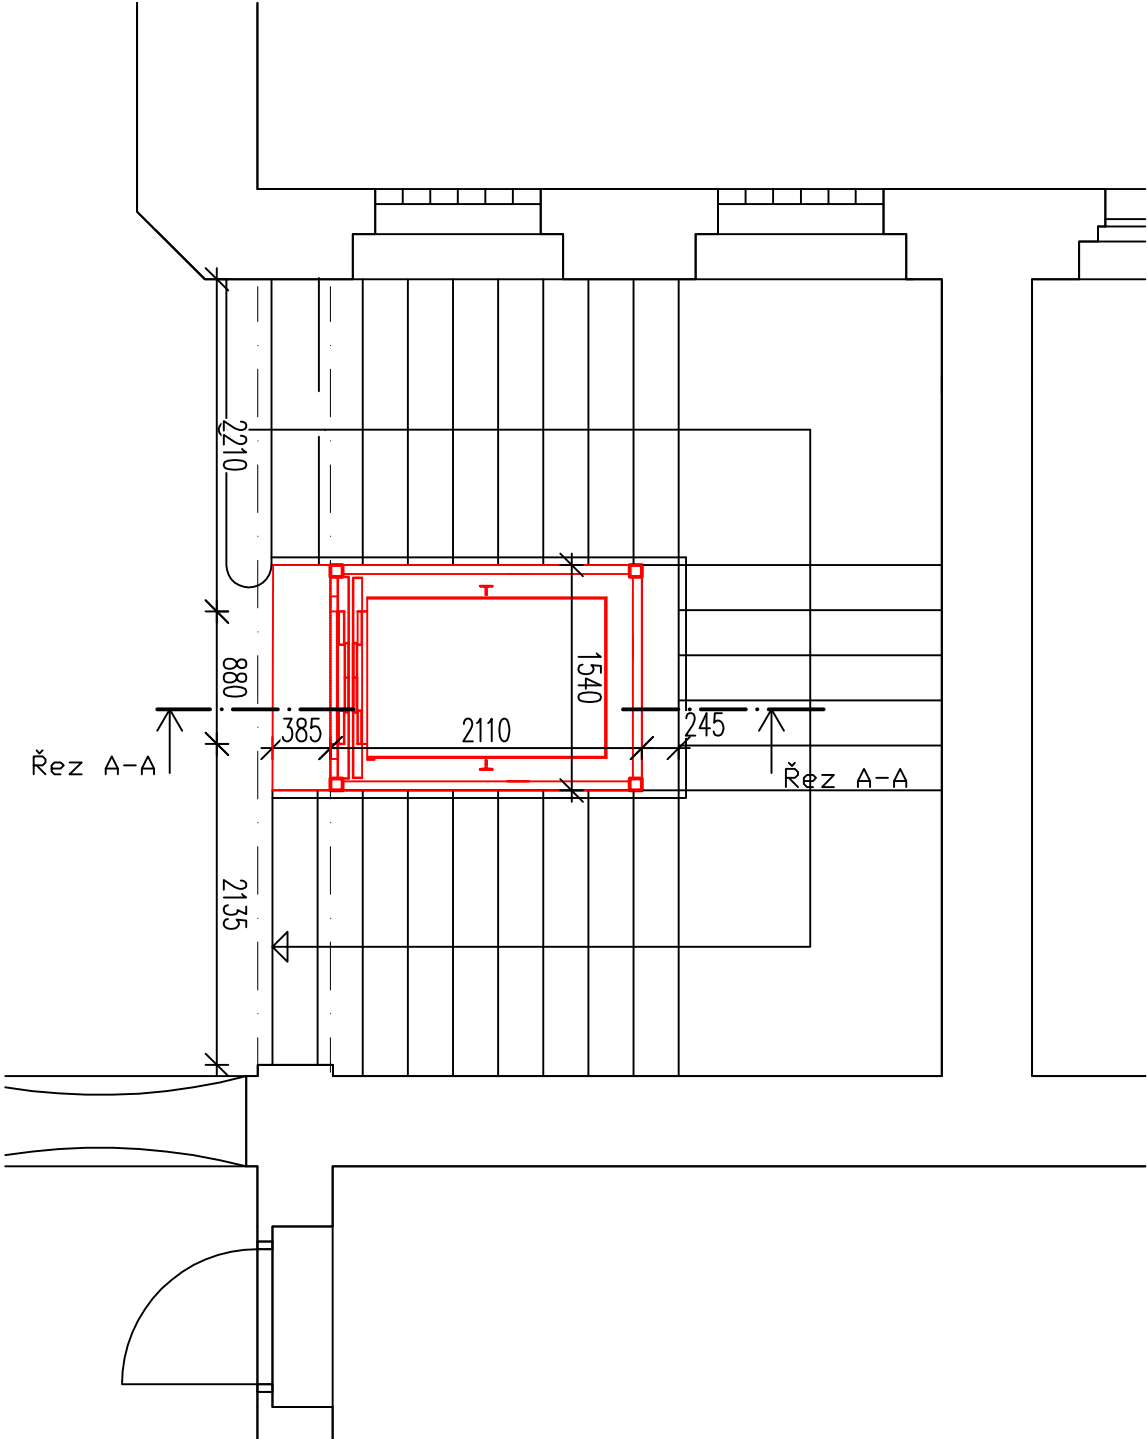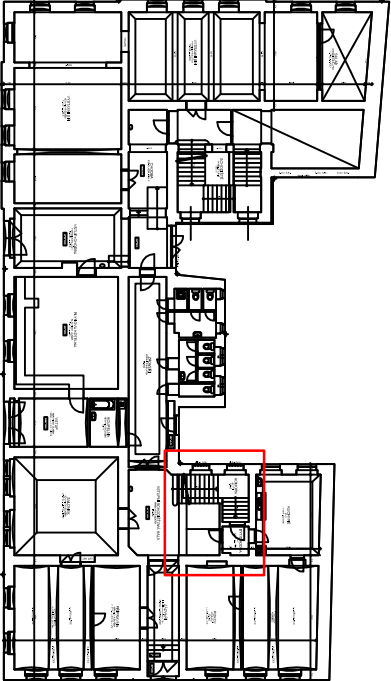

ZPRACOVATEL: Ing. Jakub VANĚK, Ižovice 69, Týnec nad Labem, 28126 tel.: 731 33 77 11, ing.jakubvaneke@email.cz IČ: 03358054, ČKAIT: 0013022		ZODPOVĚDNÝ PROJEKTANT: Ing. Jakub Vaněk		PRŮBĚ:  4/2020
INVESTOR: Město Bílina, Břežanská 50/4, Bílina, 418 01		KONTROLOVAL: Ing. Jakub Vaněk		
NÁZEV:  Vestavba výtahu – ZUŠ Bílina Mírové nám. 21/16, Bílina, 418 01		KRESLIL: Ing. Jakub Vaněk		
		ČÍSLO STAVEBNÍ DOKUMENTACE: Architektonicko stavební		
VÝŘEZ PŮDORYSU 3.NP – NOVÝ STAV		STUPEŇ PRŮBĚ: DPS		DATUM: 4/2020
MĚŘÍTKO: 1:50		MĚŘÍTKO: 1:50		ČÍSLO V.: 8