


SO 03 - PŮDORYS OPĚRNÉ STĚNY
M 1 : 100

| NAVRHOVÁNO DLE:ČSN EN 1992-1-1,ČSN EN 206-1 Změna Z3, ČSN EN 13670 | | | | | |
|--|-----------|---------------------|--|---------|----------------|
| KONSTRUKCE: | MATERIÁL: | TŘÍDA METRIÁLU: | STUPEŇ VLIVU PROSTŘEDÍ, OBSAH CHLÓRU, PRŮMĚR ZRNA KAMENIVA, SEDNUTÍ KUŽELE: | POVRCH: | KRYTÍ VÝZTUŽE: |
| OPĚRNÁ STĚNA | BETON | C25/30 POHLEDOVÝ | | EXT. | 35 mm |
| | | | XC4, XF1 - C _i 0,2 - D _{max} 16 - S4 | ZEMINA | 50 mm |
| OPĚRNÁ STĚNA | OCEL | B500B (10 505 R) | | | |
| PODKLADNÍ BETON | BETON | C12/15 | | | |

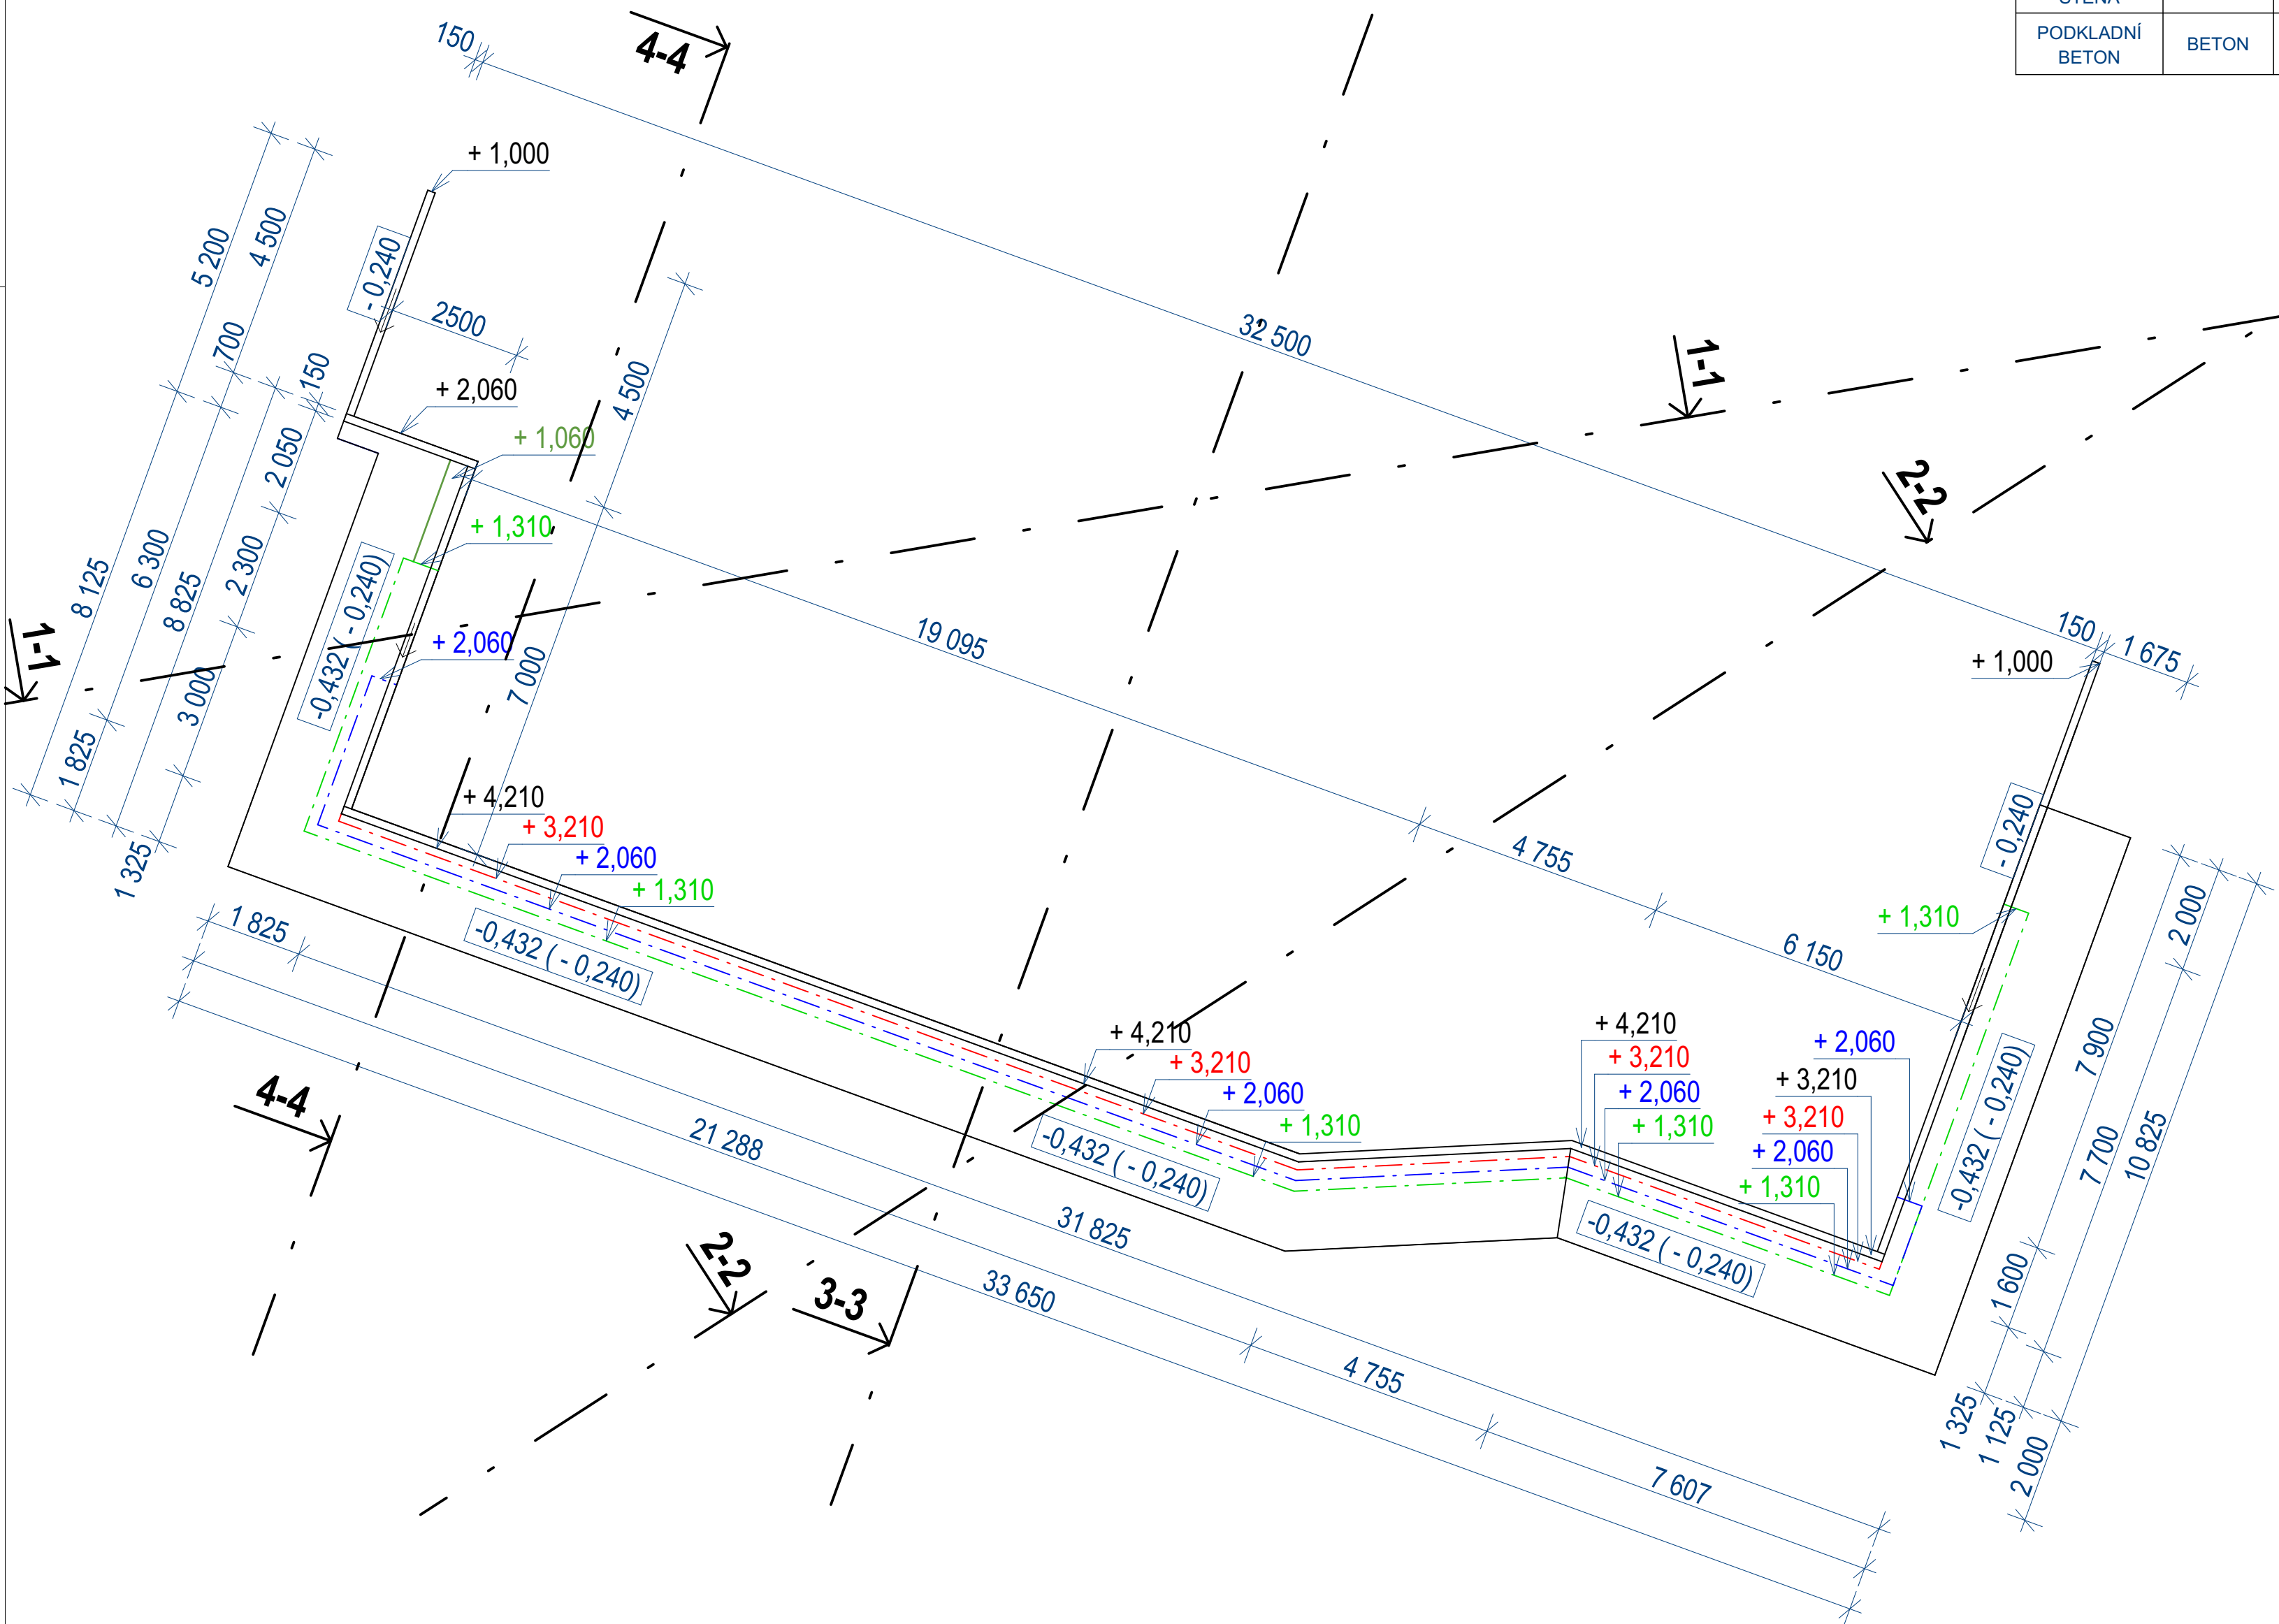

LEGENDA MATERIÁLŮ

- ŽELEZOBETON
- ZHUTNĚNÁ ŠTĚRKODRŤ FRAKCE 0/32
- DOBŘE HUTNITELNÝ MATERIÁL

DILATAČNÍ SPÁRY:
TĚSNÍCÍ DILATAČNÍ SPÁRY DOČILENO PRUŽNÝMI TĚSNÍCIMI A UKONČOVACÍMI PÁSY.
TĚSNÍCÍ PÁSY MUSÍ BÝT OSAZENY DLE MONTÁŽNÍCH PŘEDPISŮ VÝROBCE.
PRO FIXACI PÁSŮ VE SPRÁVNÉ POLOZE POUŽÍVAT PŘÍPRAVKY DOPORUČENÉ VÝROBCEM (TFA30, NAPIŇACÍ SVORKY ...)
PÁSY SPOJENY SVAŘOVÁNÍM - NE POUŽÍTE PŘELOŽENÍM
PRO KOTY, ROHY, OHYB, KŘÍŽENÍ, T-NAPOJENÍ POUŽÍVAT STANDARTNÍ TVAROVKY

POZNÁMKA:

POŽADOVANÁ ÚNOSNOST POD ŽB STĚNOU JE 30Mpa
POKUD NEBUDE ÚNOSNOST SPLNĚNA MUSÍ BÝT NAVRHNUTO JINÉ ŘEŠENÍ (NAPŘ. VLOŽENÍ GEOTEXTILIE NEBO PŘIDÁNÍ ŠTĚRKODRTĚ)
STĚNA BUDE TVOŘENA LITÝM POHLEDOVÝM BETONEM
KONSTRUKCE BUDE PROVEDENA DLE ČSN EN 13670 - PROVÁDĚNÍ BET. KONSTRUKCÍ
ZÁSYPY ZEMINOU HUTNIT PO 300MM NA MIN. 90 PSI
POD PODKLADNÍ BETON SE PROVEDE ŠTĚRKOVÝ PODSYP TL.100MM
PO VÝKOPECH POLOŽIT LEŽATOU KANALIZACI KE STOUPAČKÁM. VEŠKERÉ PROSTUPY SKRZE ISOLACI ŘÁDNĚ UTĚSNIT PROTI VODĚ.
PRACOVNÍ SPRÁRY PROVĚST VODOTĚSNĚ.
TYP TĚSNÍCÍCH PRVKŮ MOŽNO VOLIT PODLE ZVYKLOSTI.
VEŠKERÉ ROZMĚRY JE NUTNO PŘED ZAPOČETÍM STAVBY OVĚRIT NA MÍSTĚ!!!

±0,000 = 228,825 m.n.m.

| | | | |
|---|---|----------------|----------|
| RAZÍTKO: | ZPRACOVATEL DOKUMENTACE: <div>MPtechnik s.r.o.</div> <div>Francouzská č.p. 149, 345 62 Holýšov +420 725 788 268 - bastar@mptechnik.cz</div> | | |
| ZODP. PROJEKTANT: | Martin Polák, ČKAIT: 0202087, Francouzská 149, 345 62 Holýšov | | |
| KONTROLOVAL: | Martin Polák, ČKAIT: 0202087, Francouzská 149, 345 62 Holýšov | | |
| VYPRACOVAL: | Bc. Baštař Jakub, Francouzská 149, 345 62 Holýšov | | |
| KATASTRÁLNÍ ÚZEMÍ: | Bilina [604208] | | |
| POZEMEK PARC. Č. | 1636/12 - ostatní plocha 25079m ² | | |
| INVESTOR: | Město Bilina IČ: 00266 230 Břežanská 50/4, 41831 Bilina | | |
| NÁZEV DOKUMENTACE: | NOVOSTAVBA SKATEPARKU V LOKALITĚ SÍDLIŠTĚ ZA CHLUMEM DOKUMENTACE PRO PROVEDENÍ STAVBY | | |
| NÁZEV VÝKRESU: D.1.2.2. Opěrná stěna - půdorys | | | |
| FORMÁT: A2 - 4x4A | DATUM: 18.8.2021 | STUPEŇ: DPS | Č. PARÉ: |
| MĚŘÍTKO: 1:100 | Č. VÝKRESU: D.1.2.2 | | |