




PŮDORYS KOTEVNÍ PLÁN – M 1:200

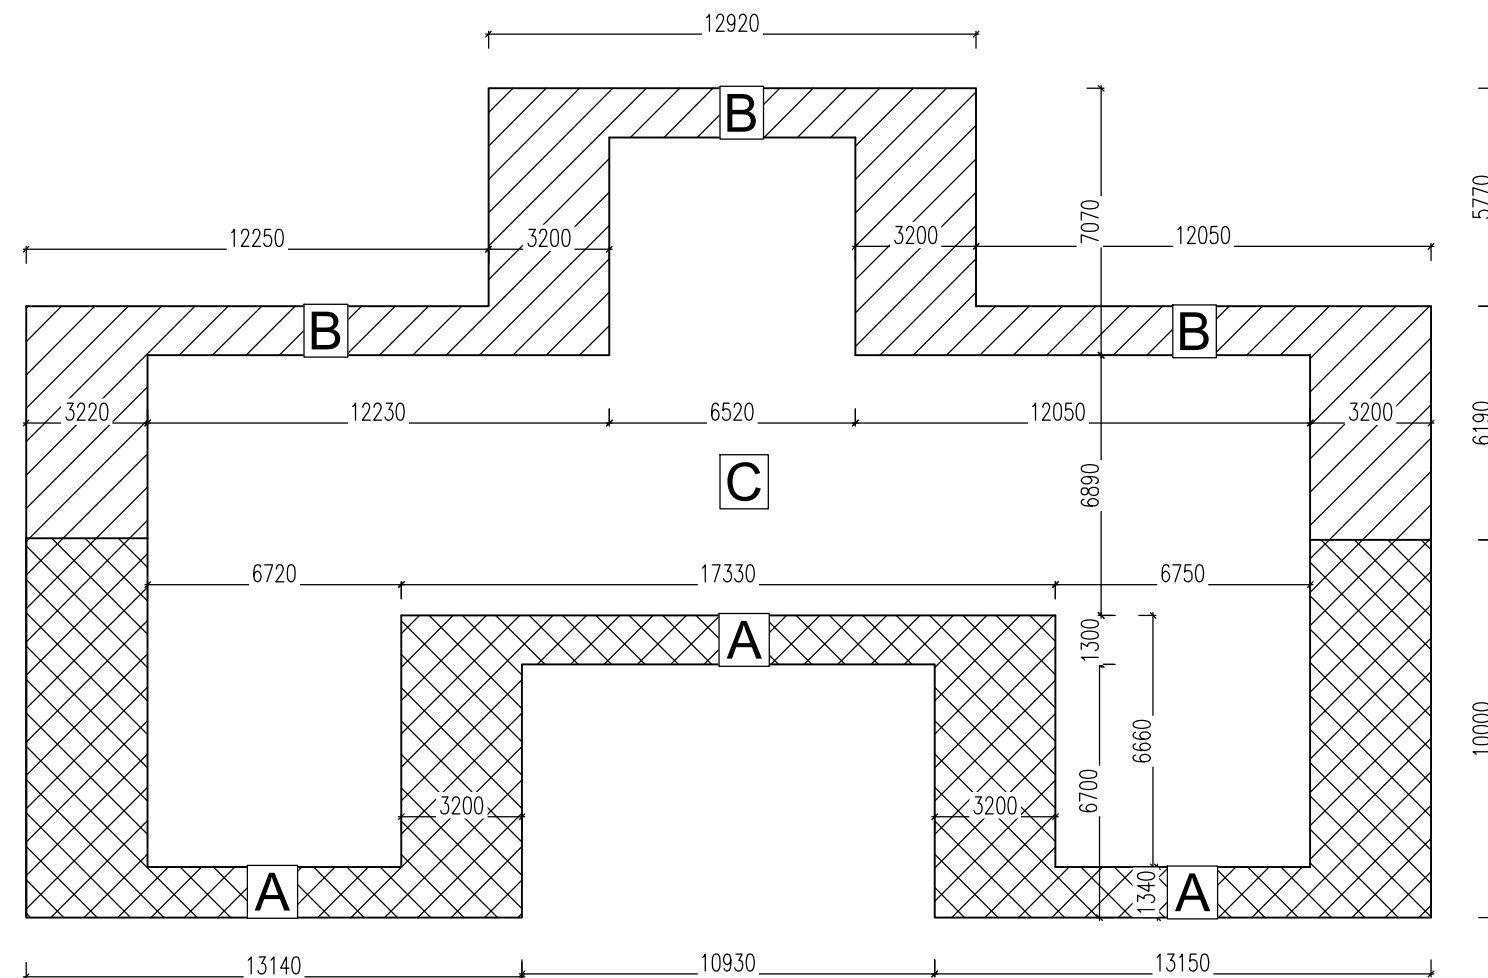


LEGENDA:

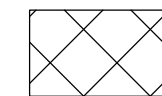

oblast **A** počet kotev 6 ks/m2

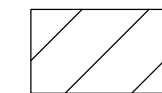

oblast **B** počet kotev 5 ks/m²

 


oblast **C** počet kotev 3 ks/m2

POZNÁMKY:

V návrhu je uvažováno s vruty do dřeva UV 5,0 x 25.

Počet kotev je nutné rozšířit o:

- obvodové liniové kotvení u okrajů střechy, vnitřních atik a nástaveb v kolmém směru na směr pokládky povlakové hydroizolace v rozteči 250 mm;
- kotvení v okolí detailů (vtoků, prostupů, apod.);
- montážní kotvení tepelné izolace v doporučeném počtu min. 2 ks/m².

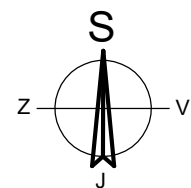

ATELIER
DEK

PROJEKT REKONSTRUKCE PULTOVÉ STŘECHY
Klub důchodců, Aléská 265, 41801 Bílina

projektant: DEKPROJEKT s. r. o.
Tiskařská 257/10, 108 00 Praha
tel.: +420 234 054 284

objednatel: Město Bílina
Břežanská 50/4
41831 Bílina

stupeň dokumentace:
Dokumentace pro provádění stavby (DPS)

část dokumentace:
D.1.1 Architektonicko-stavební řešení

obsah výkresu:
Půdorys kotevní plán

vypracoval:
Ing. Tomáš Puhl

zodpovědný projektant:
Ing. David Tesař

paré:

kontroloval:
Ing. L. Odehnal

Pořadové číslo v deníku autorizované osoby: 507

číslo výkresu:
D.1.1 b) 04

formát: A3 (2 x A4)

datum: Březen 2022

| měřítko: 1:200

č. zakázky: 2021-029510-PT