



OBJEKT Č.P. 228 - ČÁST BUDOVY I  
PŮDORYS 3.NP, M=1:200  
původní stav

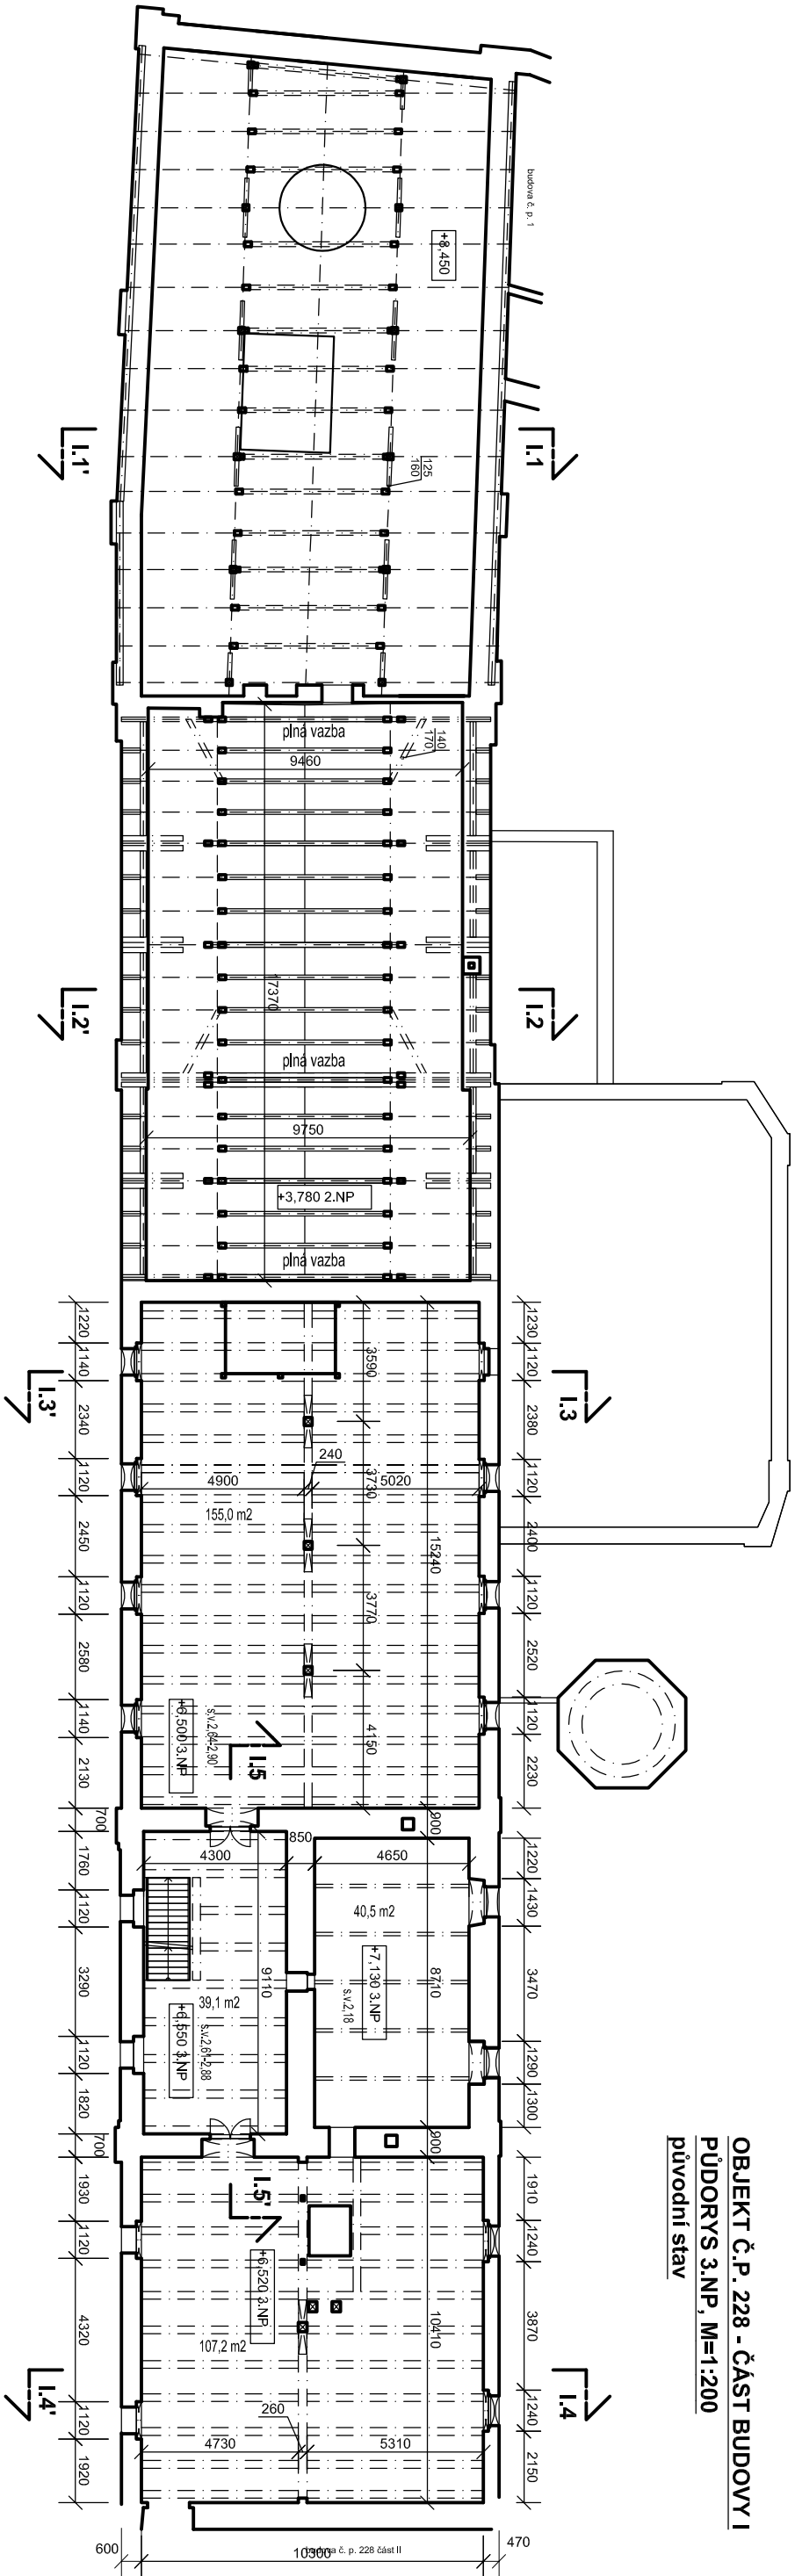

OBJEKT Č.P. 228 - ČÁST BUDOVY I  
PŮDORYS 4.NP, M=1:200  
původní stav

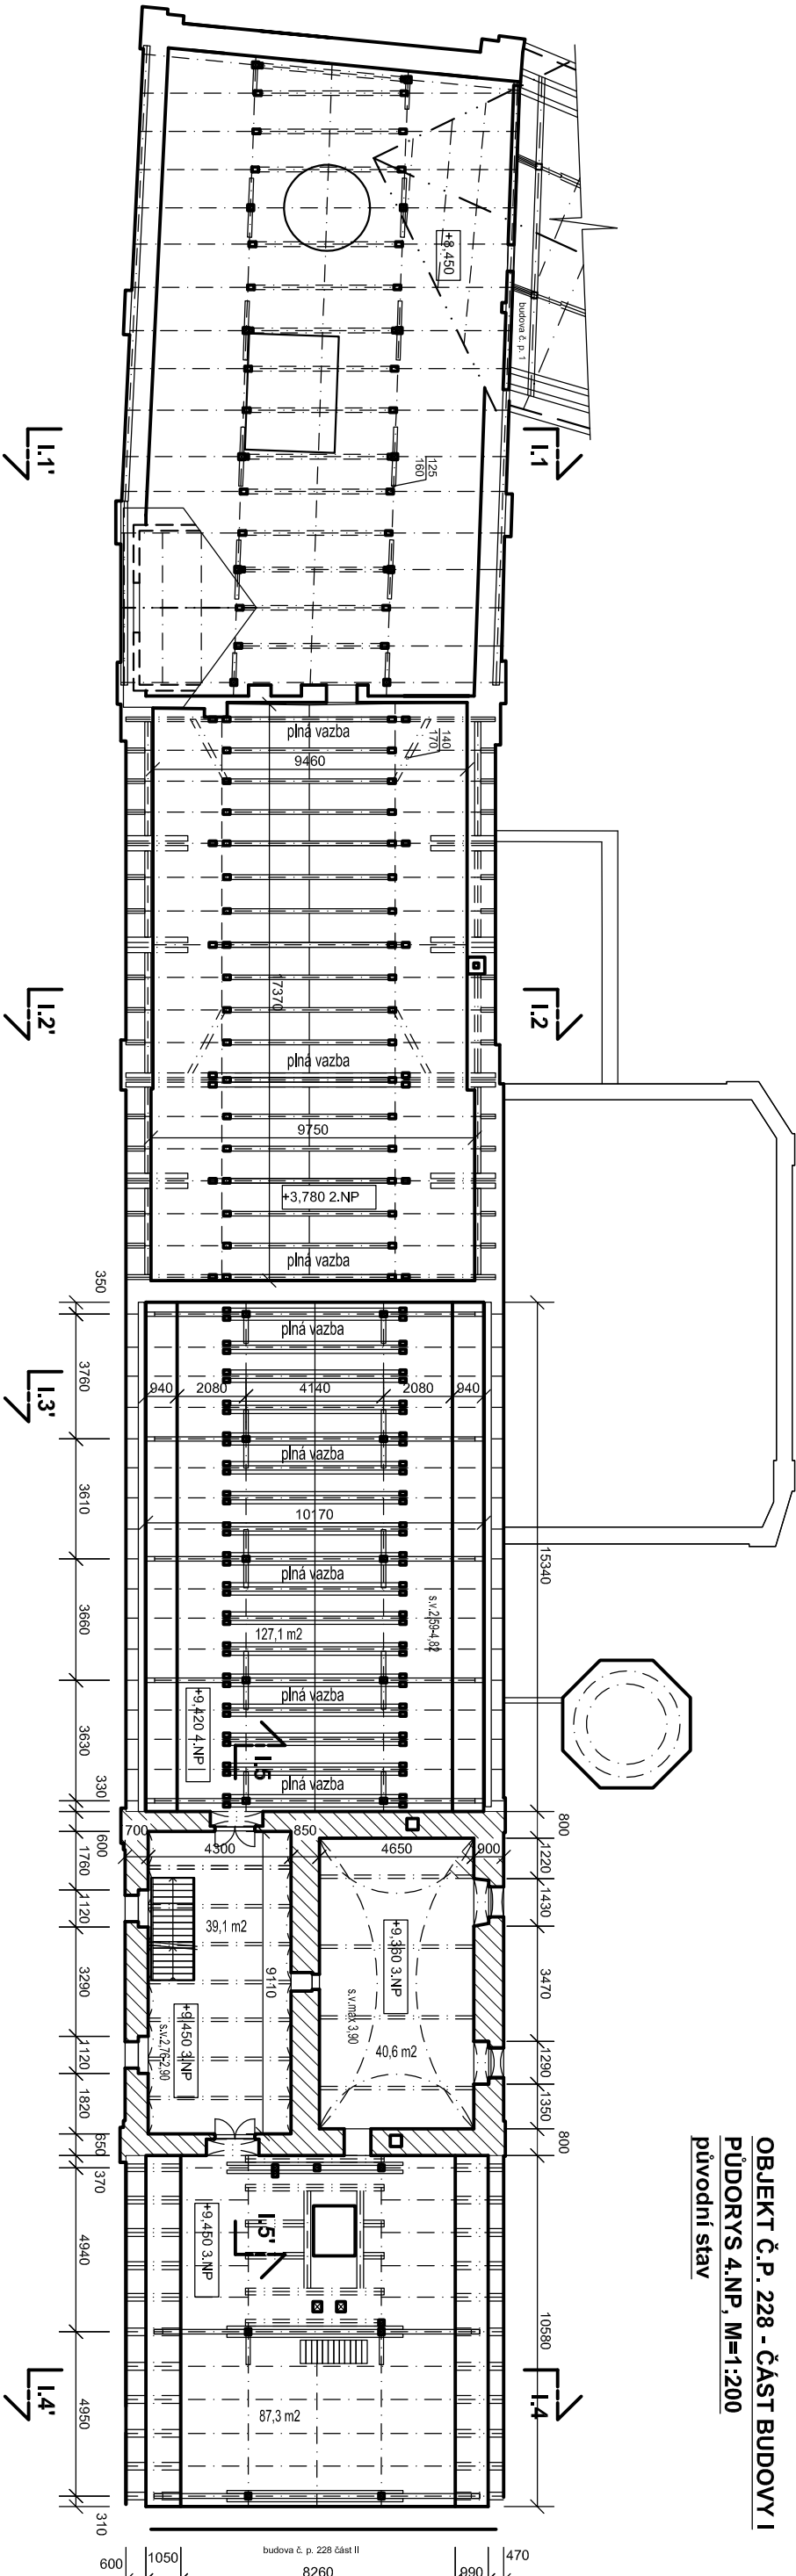

INVESTOR: Lesy Sever, s.r.o. Zámek Bílina 9877, 41801 Bílina		KRESLIL: Blaskové projekty, s.r.o. Štítného 1336, 27201 Kladno, Kročehlavy		DATUM 04/2019	
NÁZEV AKCE: STAVEBNÍ OPRAVY STÁVAJÍCÍCH KROVŮ BUDOVY Č.P.228 BÝVALÉHO PIVOVARU V BÍLINĚ		OBSAH VÝKR.: BUDOVA Č.P. 228 ČÁST I - PŮDORYSY		MĚŘÍTKO 1:200	VÝKR. Č.
				FORMÁT 2xA4	D.1.1.1.2.