



OBJEKT Č.P. 228 - ČÁST BUDOVY I
PŮDORYS STŘECHY, M=1:200
původní stav

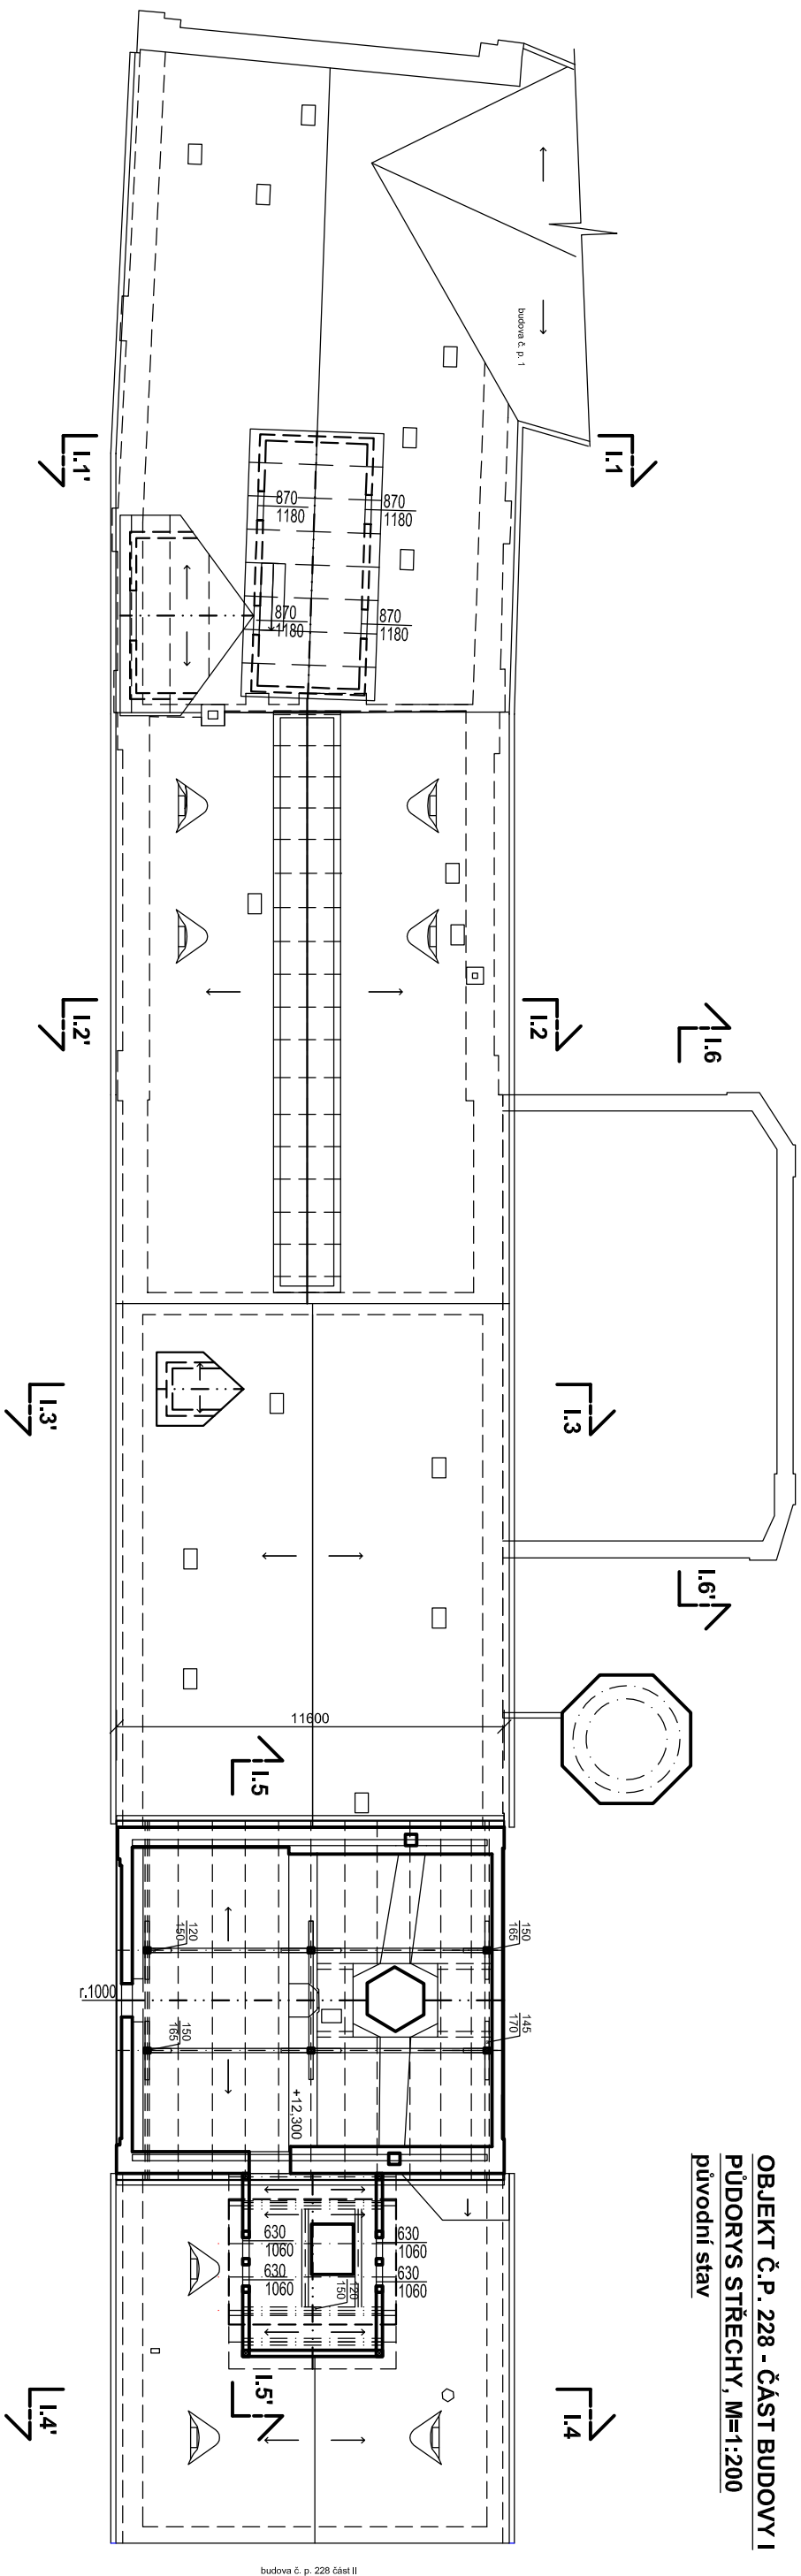

**OBJEKT Č.P. 228 - ČÁST BUDOVY I
PŮDORYS STŘECHY, M=1:200
(plánované opravy prvků krovů a
stropů)**

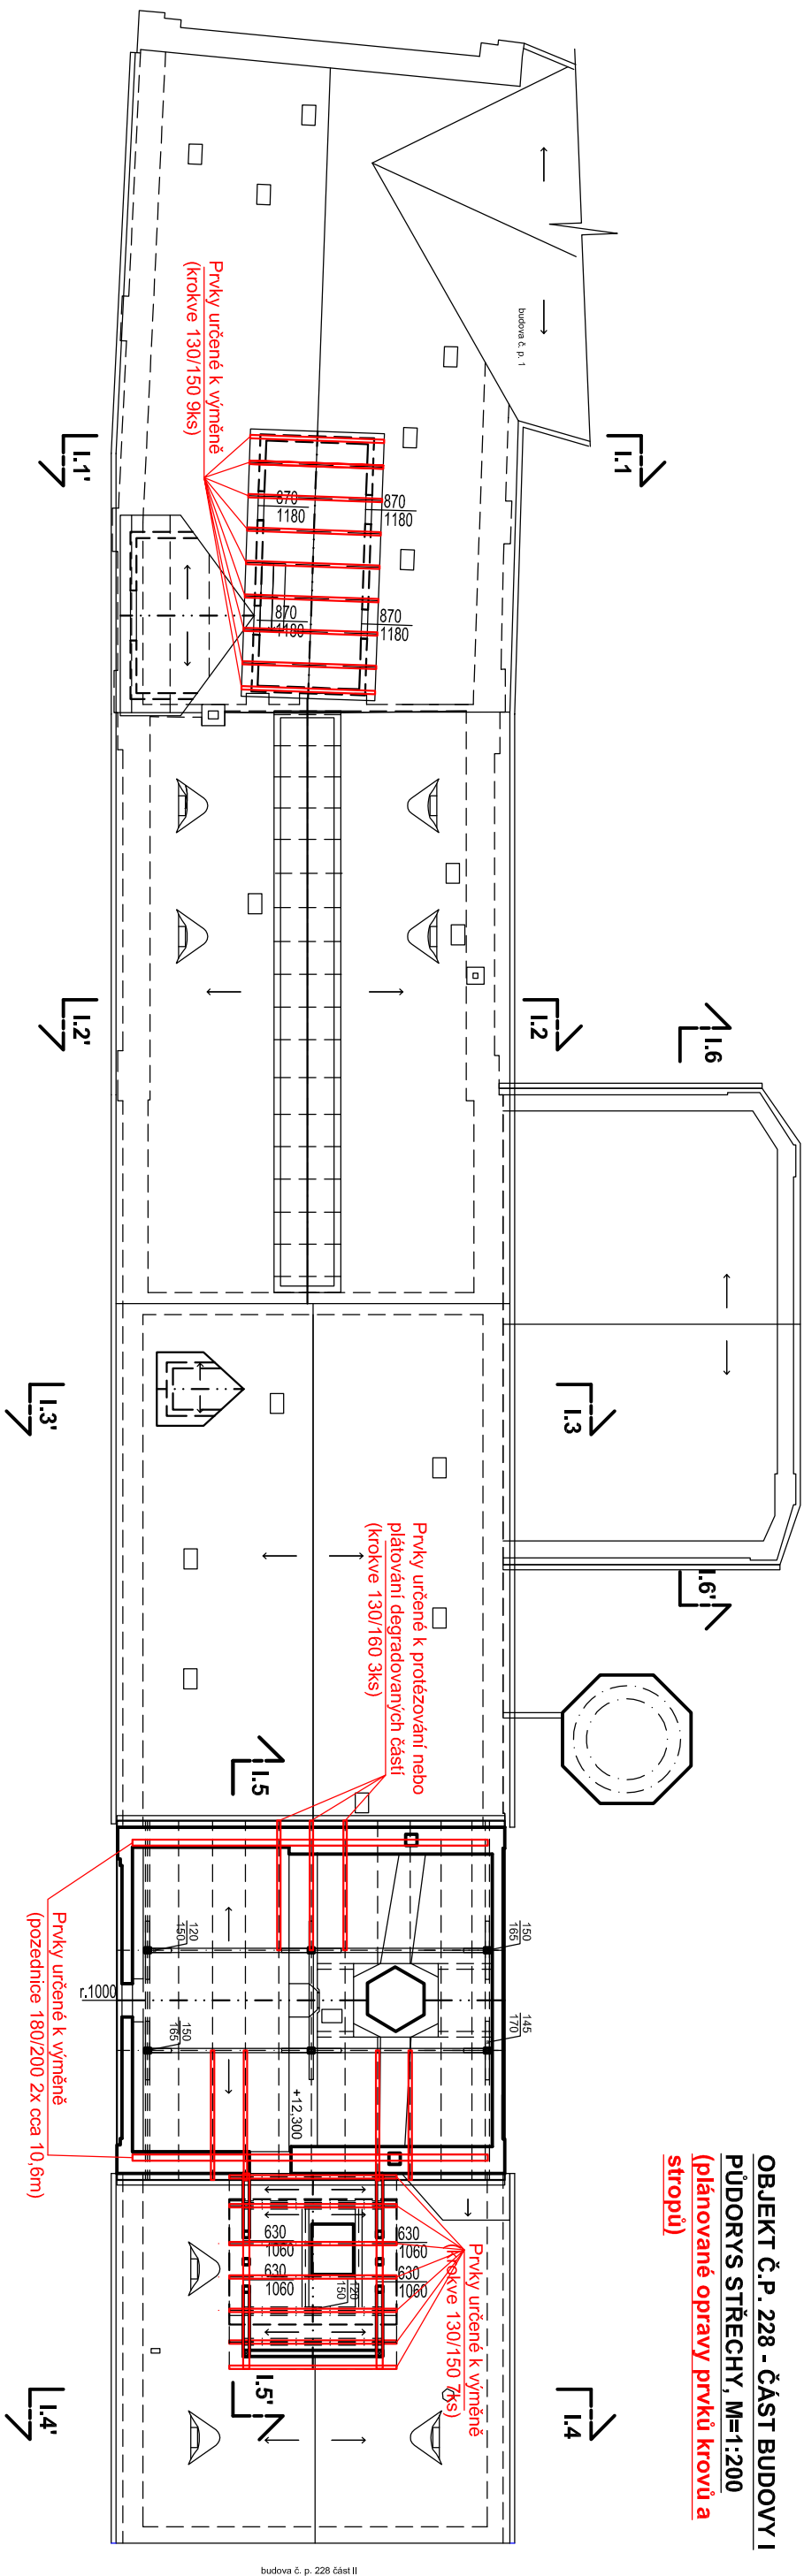

INVESTOR: Lesy Sever, s.r.o., Zámek Bílina 98/7, 41801 Bílina	KRESLIL: Blaskové projekty, s.r.o. Štítného 1336, 27201 Kladrno, Křečohavy	DATUM 04/2019
NÁZEV AKCE: STAVEBNÍ OPRAVY STÁVAJÍCÍCH KROVŮ BUDOVY Č.P.228 BYVALÉHO PIVOVARU V BILINĚ	OBSAH VÝKRU: BUDOVA Č.P. 228 ČÁST I - STŘECHA	MĚŘÍTKO 1:200 FORMÁT 2xA4
		VÝKR. Č. D.1.1.1.4.