




PŮDORYS 3.NP, M=1:200
současný stav, se nemění
bez stavebních zásahů

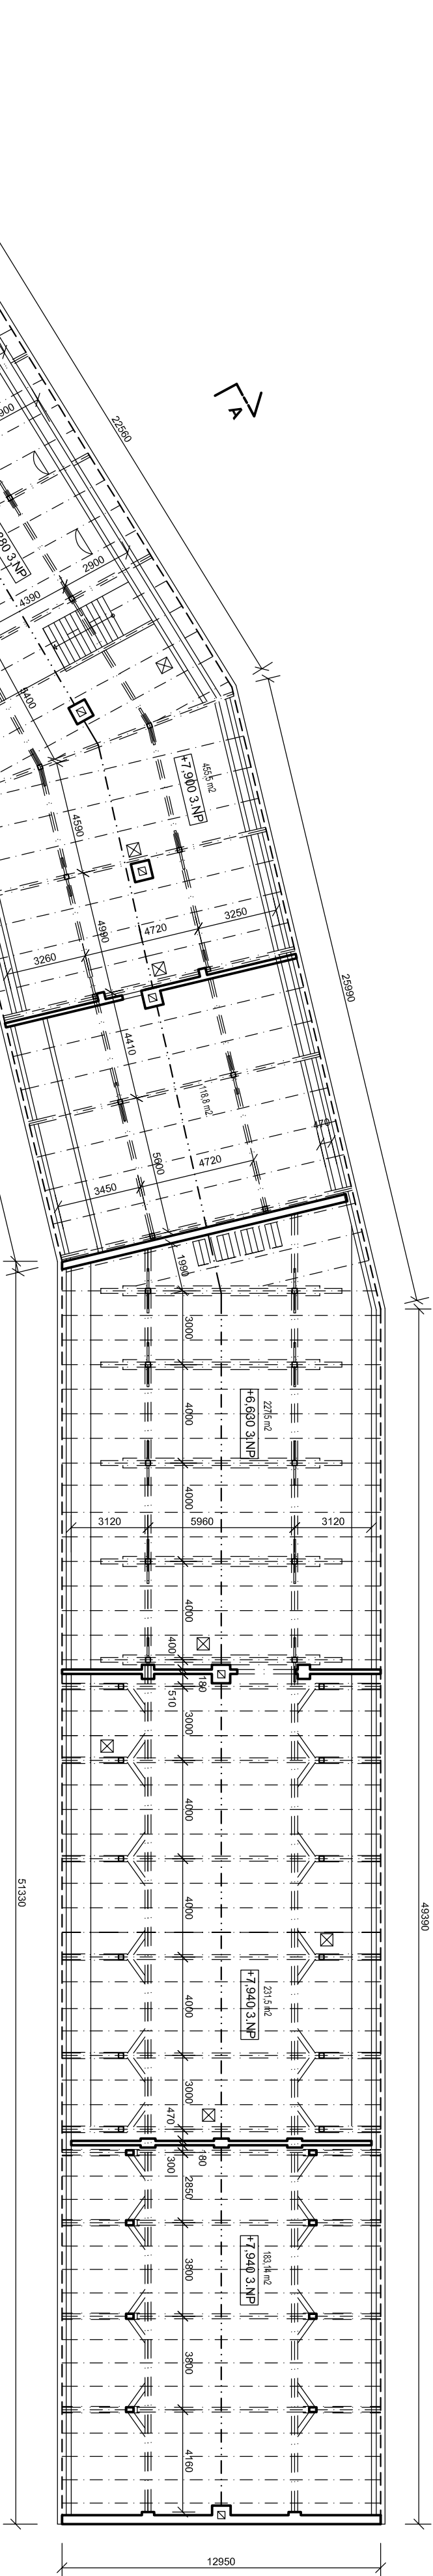


PŮDORYS STŘECHY, M=1:200
současný stav, bude se měnit
jen střešní krytina

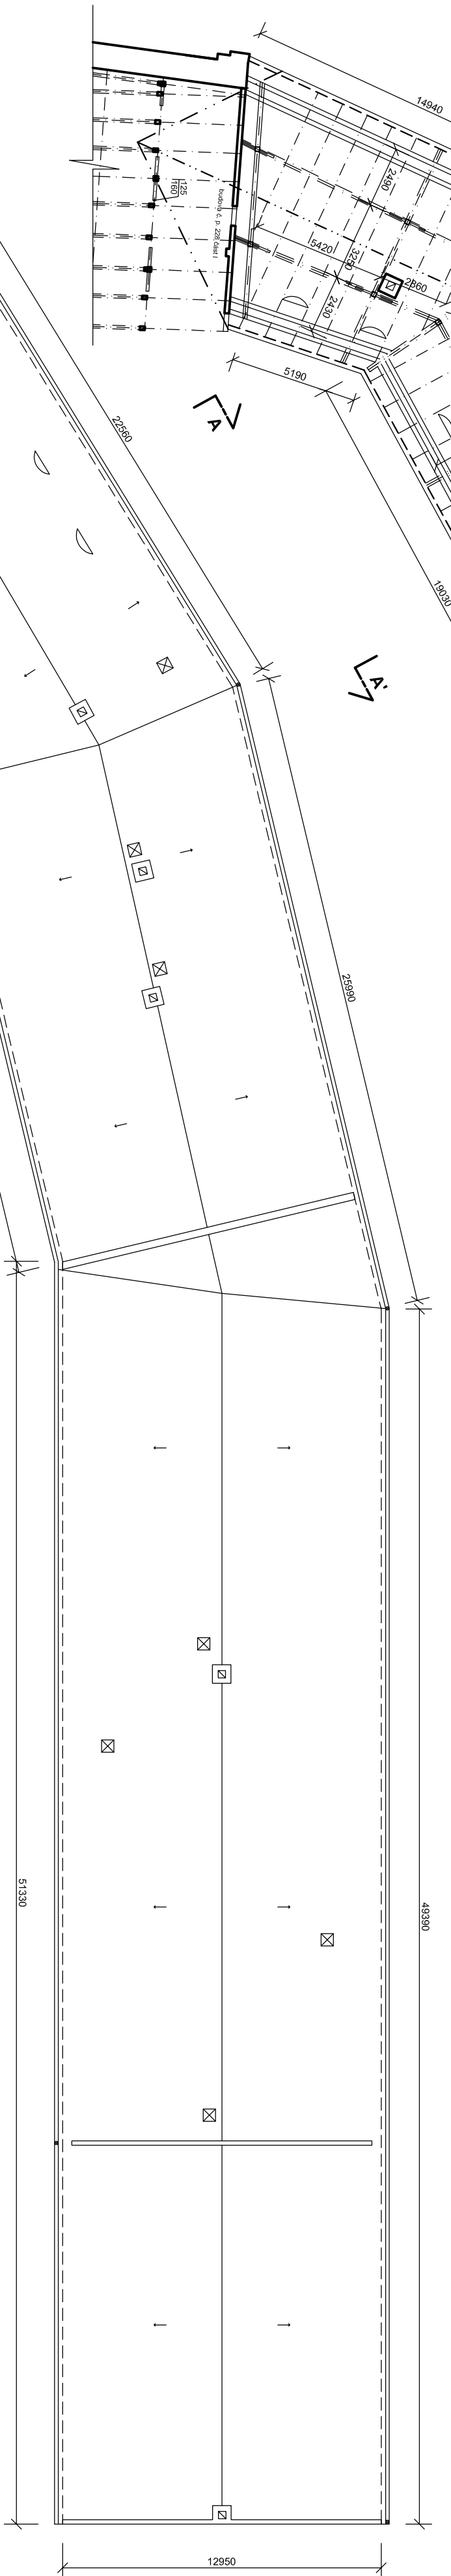

PŮDORYS 1.PP, M=1:200
současný stav, se nemění

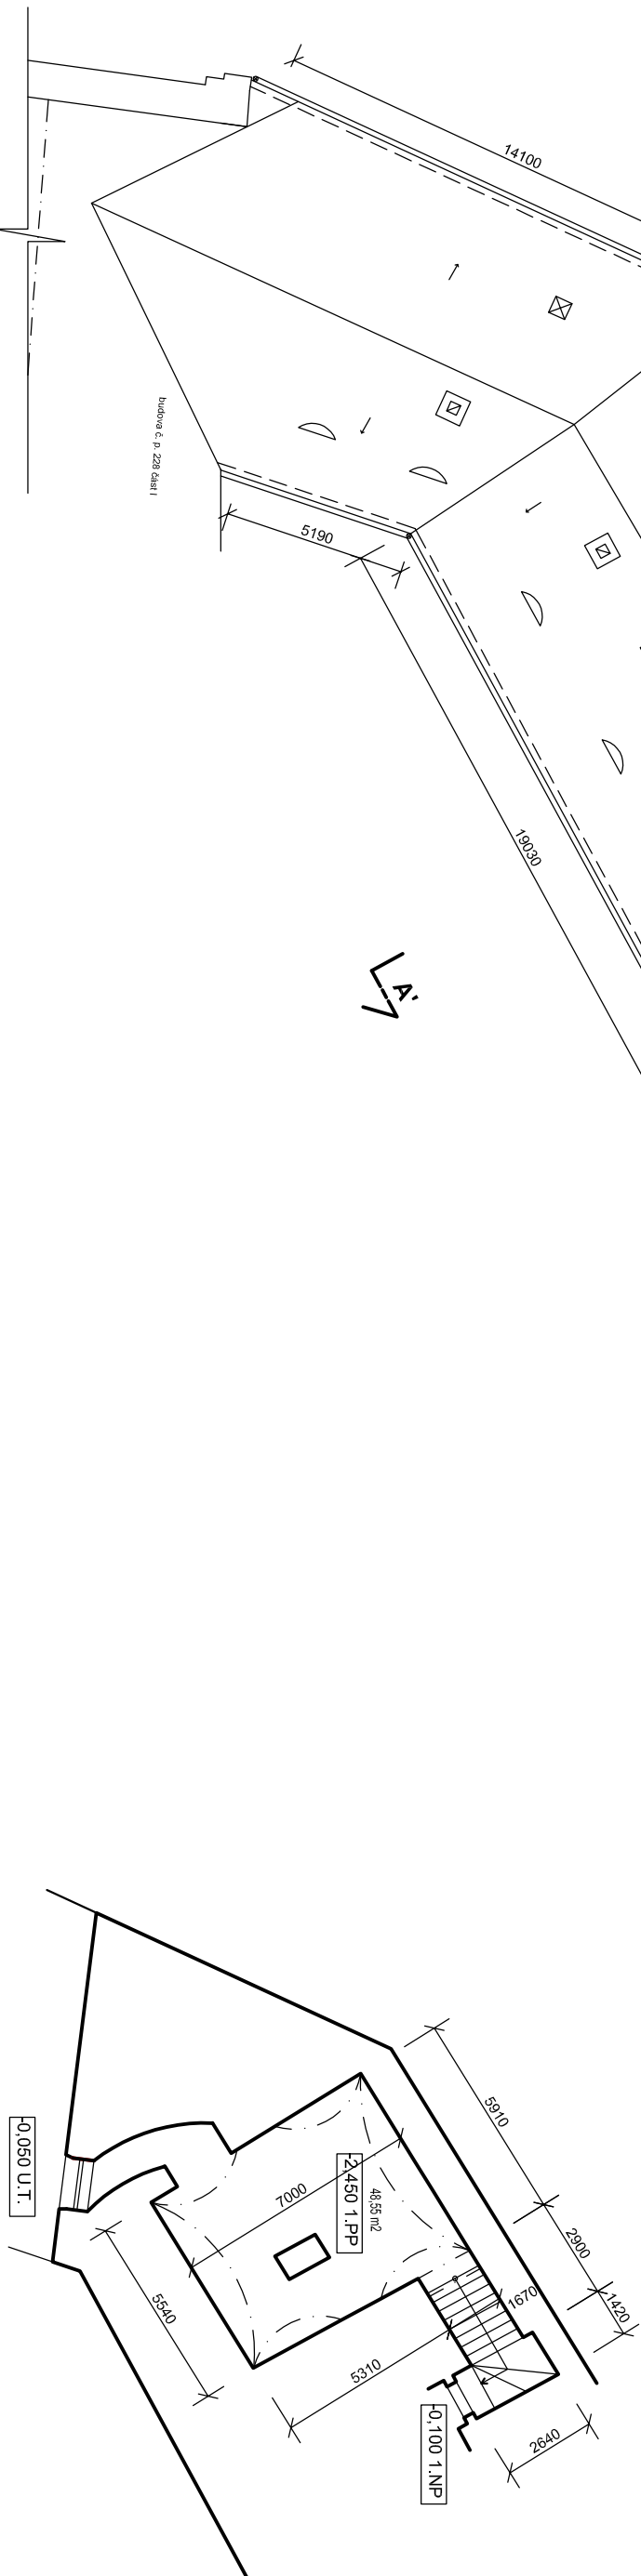

**PŮDORYS
MEZIPATRO
2.NP-3.NP, M=1:200**
současný stav, se
nemění

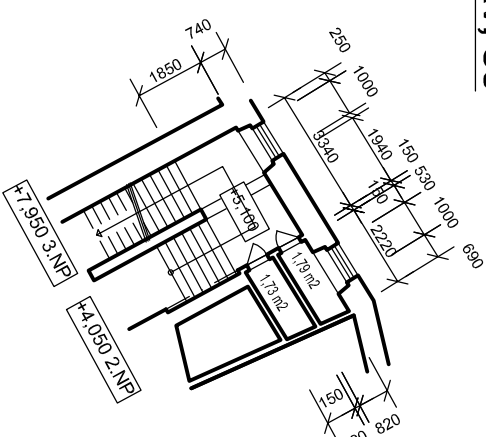

| | | |
|--|--|---|
| INVESTOR: Lesy Sever, s.r.o. Zámek Bilina 98/7, 41801 Bilina | KRESLIL: Bleskové projekty, s.r.o. Štítěného 1336, 27201 Kladno, Kročehlavy | DATUM 04/2019 |
| NÁZEV AKCE: STAVEBNÍ ÚPRAVY STÁVAJÍCÍCH KROVŮ BUDOV BYVALEHO PIVOVARU V BILINĚ | OBSAH VÝKŘ.: BUDOVA Č.P. 1, PŮDORYS 1.PP, PODKROVÍ, MEZIPATRO | VÝKŘ. Č. MĚŘÍTKO 1:200 FORMÁTY 4xA4 |
| | | D.1.12. |