


PŮDORYS MEZIPATRA
1.NP-2.NP, M=1:100
současný stav, se nemění
bez stavebních zásahů

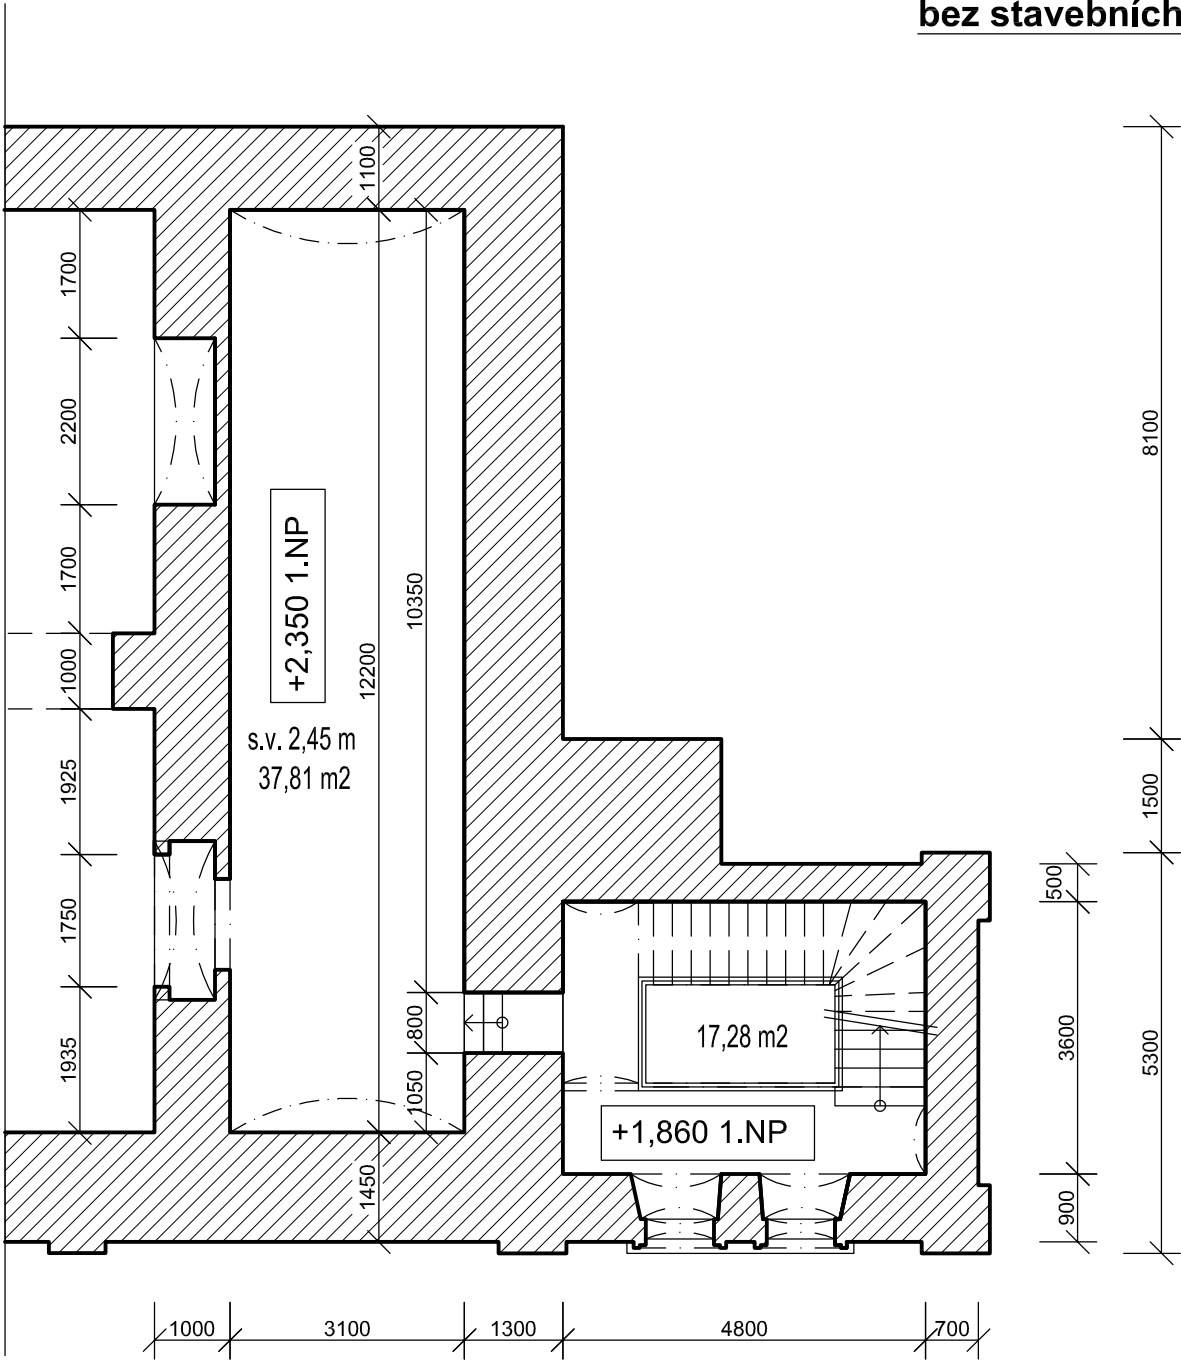

LEGENDA MATERIÁLŮ:

 stávající obvodové zdivo

INVESTOR: Lesy Sever, s.r.o., Zámek Bílina 98/7, 41801 Bílina	KRESLIL: Bleskové projekty, s.r.o. Štítného 1336, 27201 Kladno, Kročehlavy		DATUM 04/2019
NÁZEV AKCE: STAVEBNÍ OPRAVY STÁVAJÍCÍHO KROVU BUDOVY Č.P.2 BÝVALÉHO PIVOVARU V BÍLINĚ	OBSAH VÝKR.: MEZIPATRO 1.NP-2.NP	MĚŘÍTKO 1:100	VÝKR. Č. D.1.1.2.
		FORMÁTY 1xA4	