


PŮDORYS PODKROVÍ,
M=1:100, nový stav,
budou se opravovat jen
poškozené konstrukční
dřevěné prvky

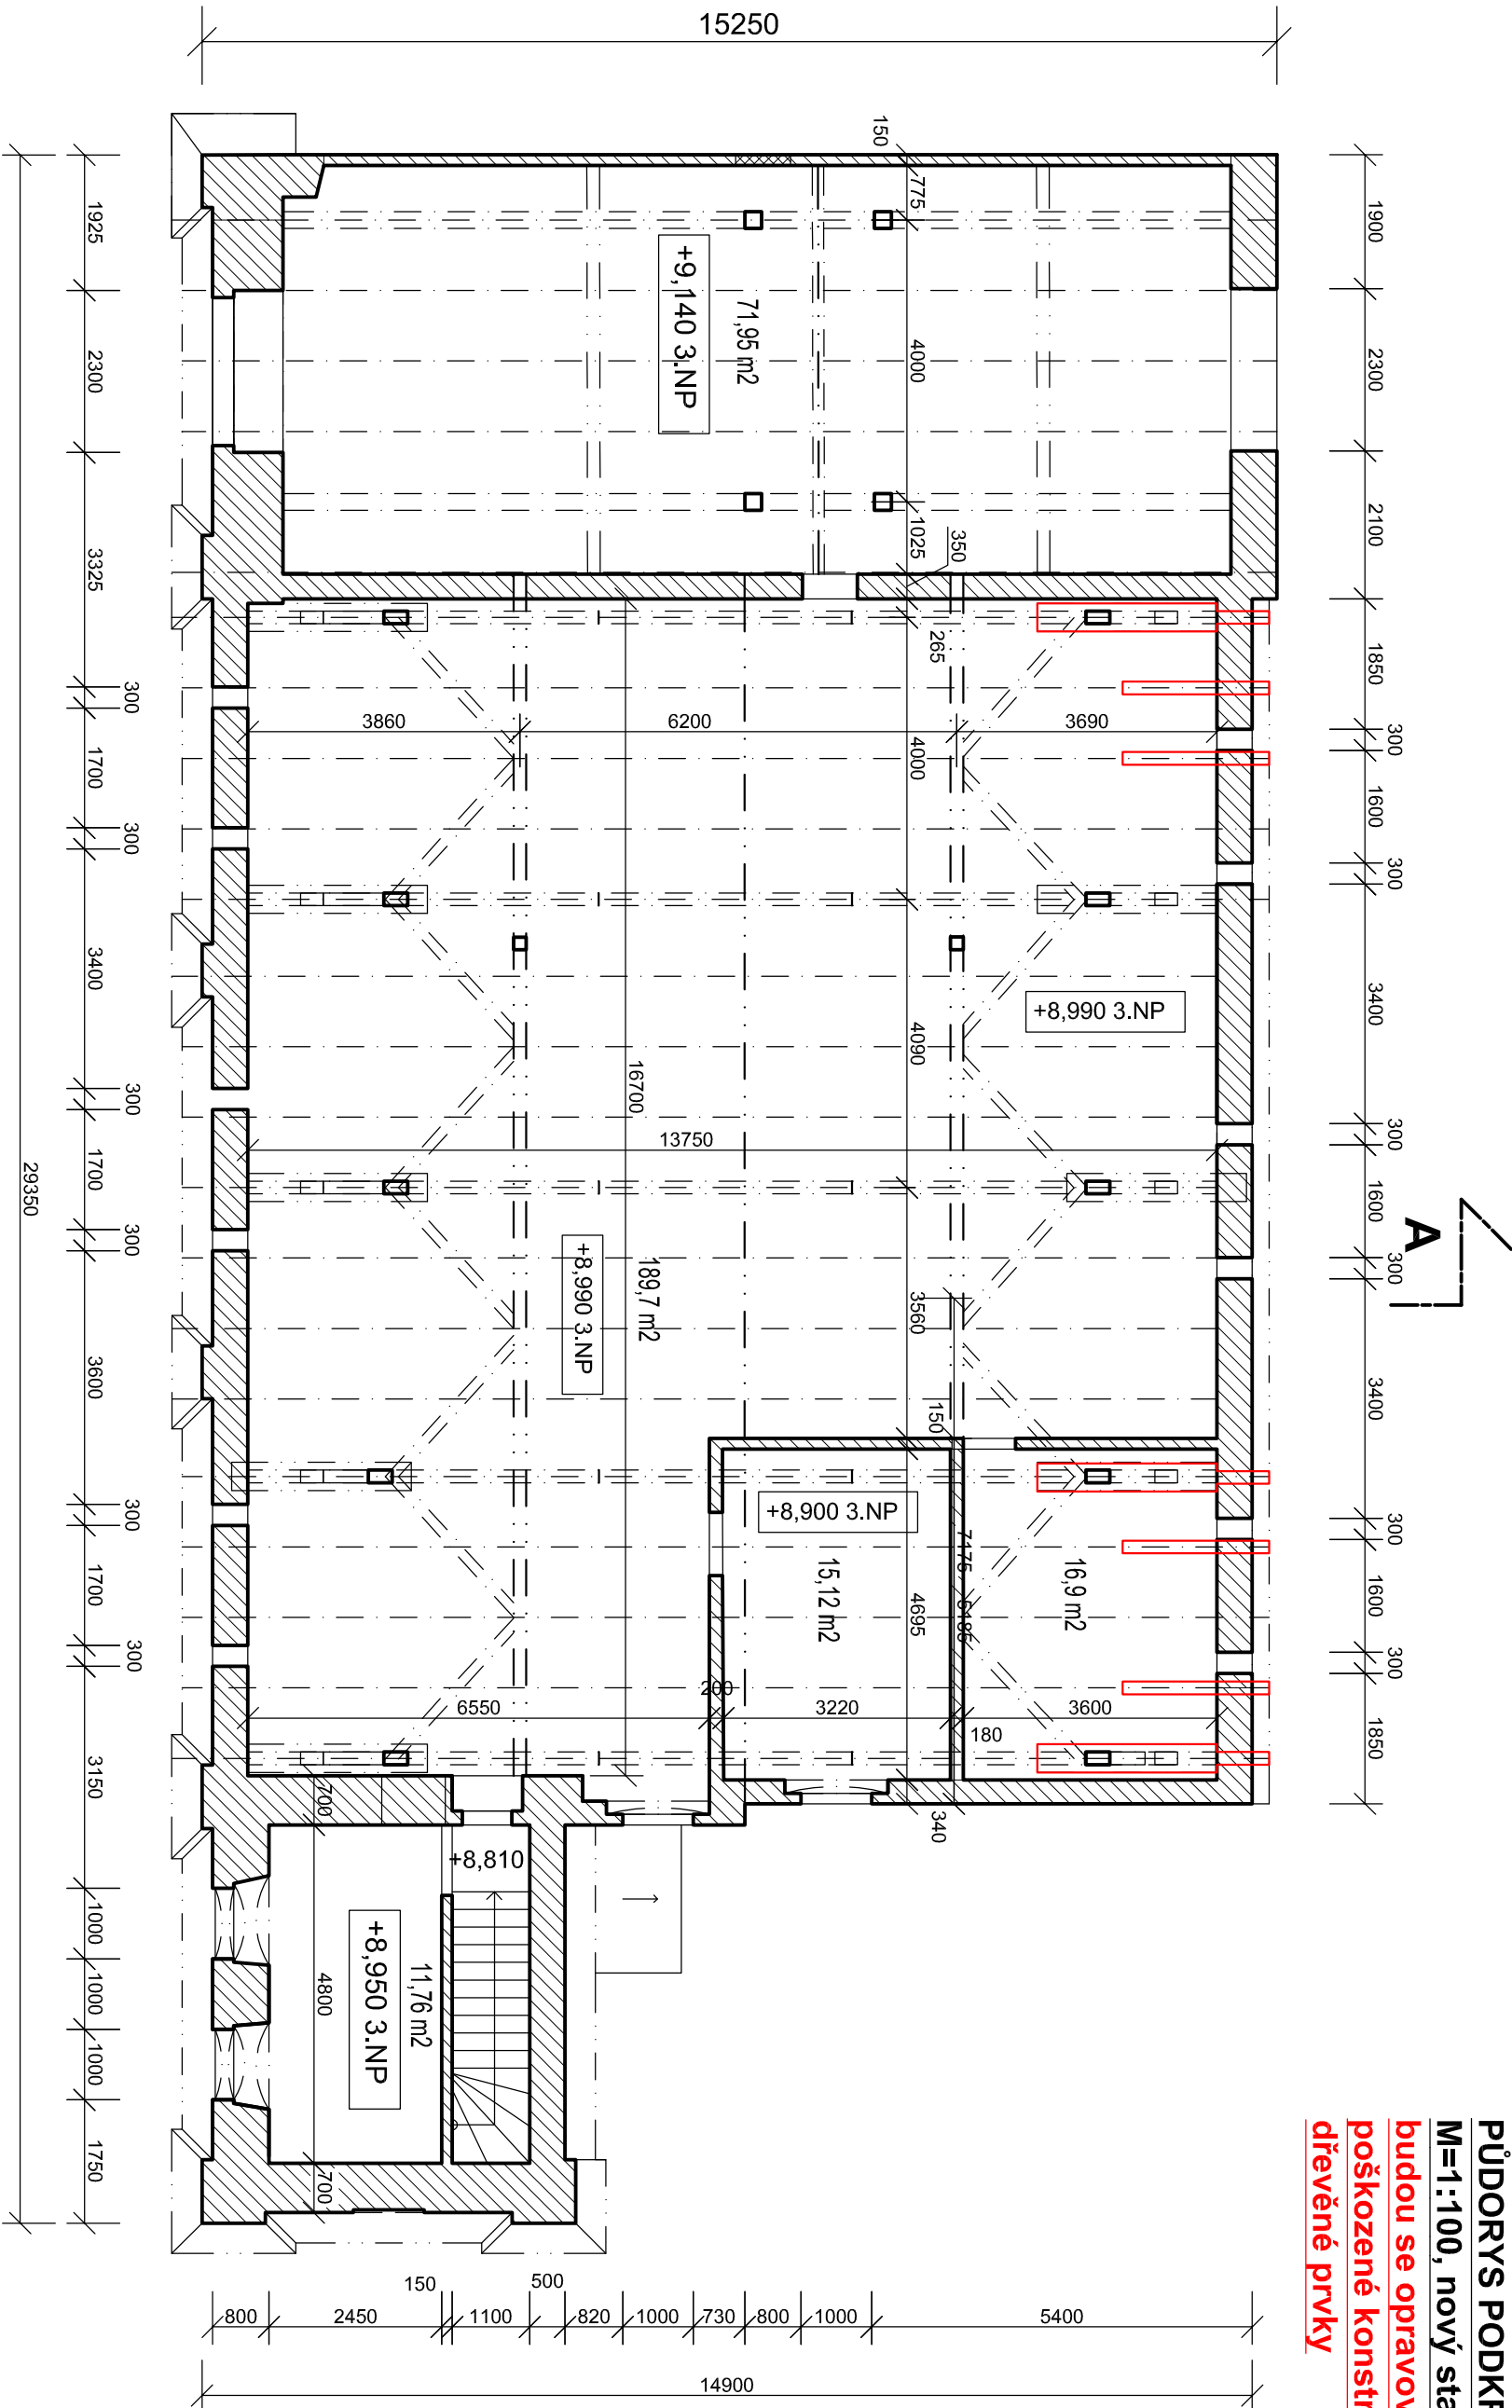

POZNÁMKA: Lze rozhodnout o ponechání stávajících dřevěných konstrukcí a nahrazení zničených dřevěných prvků. Pomocné dřevěné prvky, jako jsou střešní latě a prkenné podlahy navrhuji vyměnit v celé ploše konstrukce objektu.

LEGENDA MATERIÁLŮ:



stávající obvodové zdivo

konstrukční dřevěné prvky poškozené a staticky
nevyhovující určené k výměně či protézování

INVESTOR: Lesy Sever, s.r.o., Zámek Bílina 98/7, 41801 Bílina		KRESLIL: Bleskové projekty, s.r.o., Štítného 1336, 27201 Kladno, Kročehlavy		DATUM 04/2019	
NÁZEV AKCE: STAVEBNÍ OPRAVY STÁVAJÍCÍHO KROVU BUDOVY Č.P.2 BÝVALÉHO PIVOVARU V BÍLINĚ		OBSAH VÝKR.: PŮDORYS PODKROVÍ (NOVÝ STAV)		MĚŘÍTKO 1:100 FORMÁT 2xA4	VÝKR. Č. D.1.18.