




OBJEKT Č.P. 228 - ČÁST
BUDOVY II PŮDORYS
1.NP, M=1:200
současný stav, se
nemění

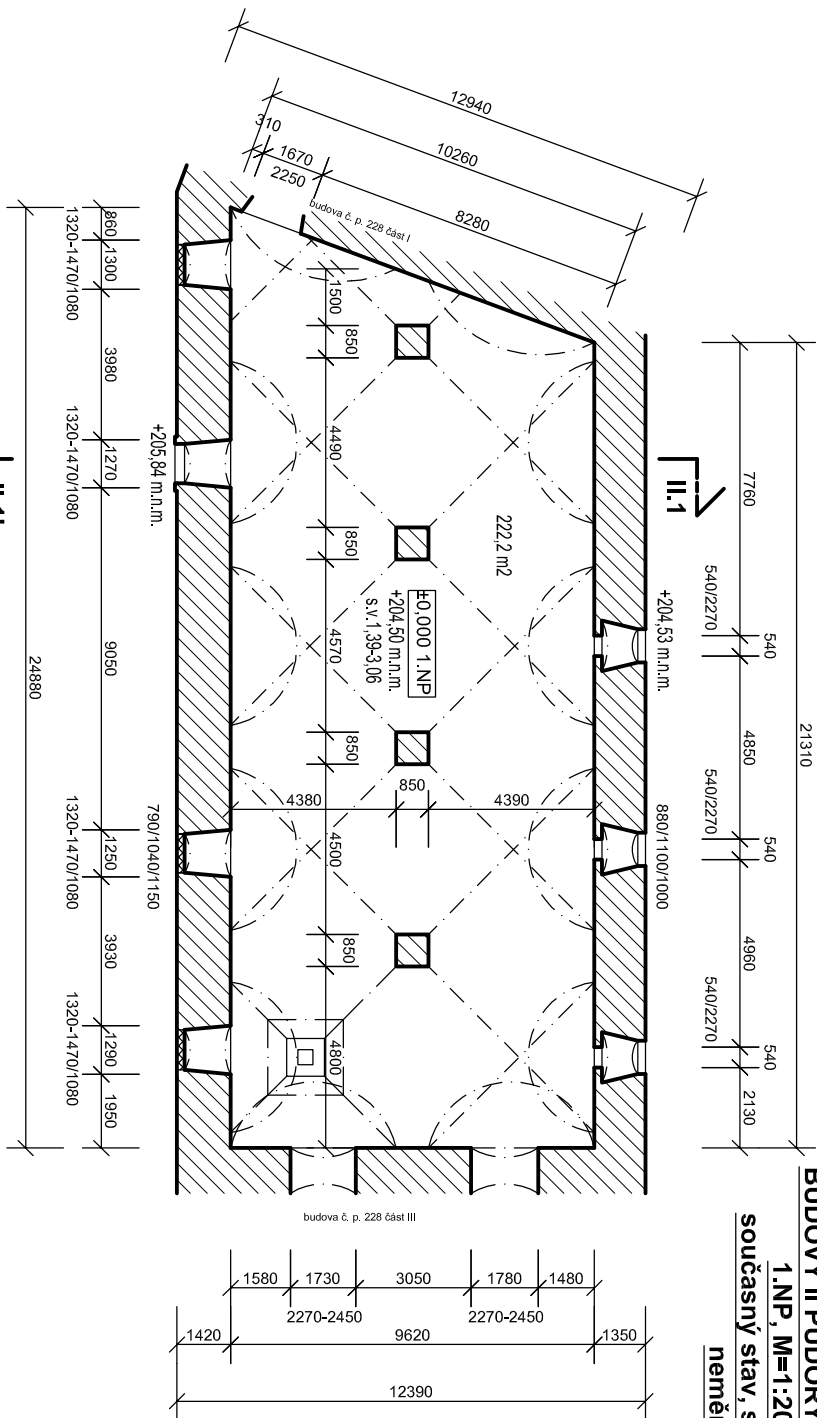


OBJEKT Č.P. 228 - ČÁST BUDOVY II
PŮDORYS 3.NP, M=1:200
současný stav, se nemění

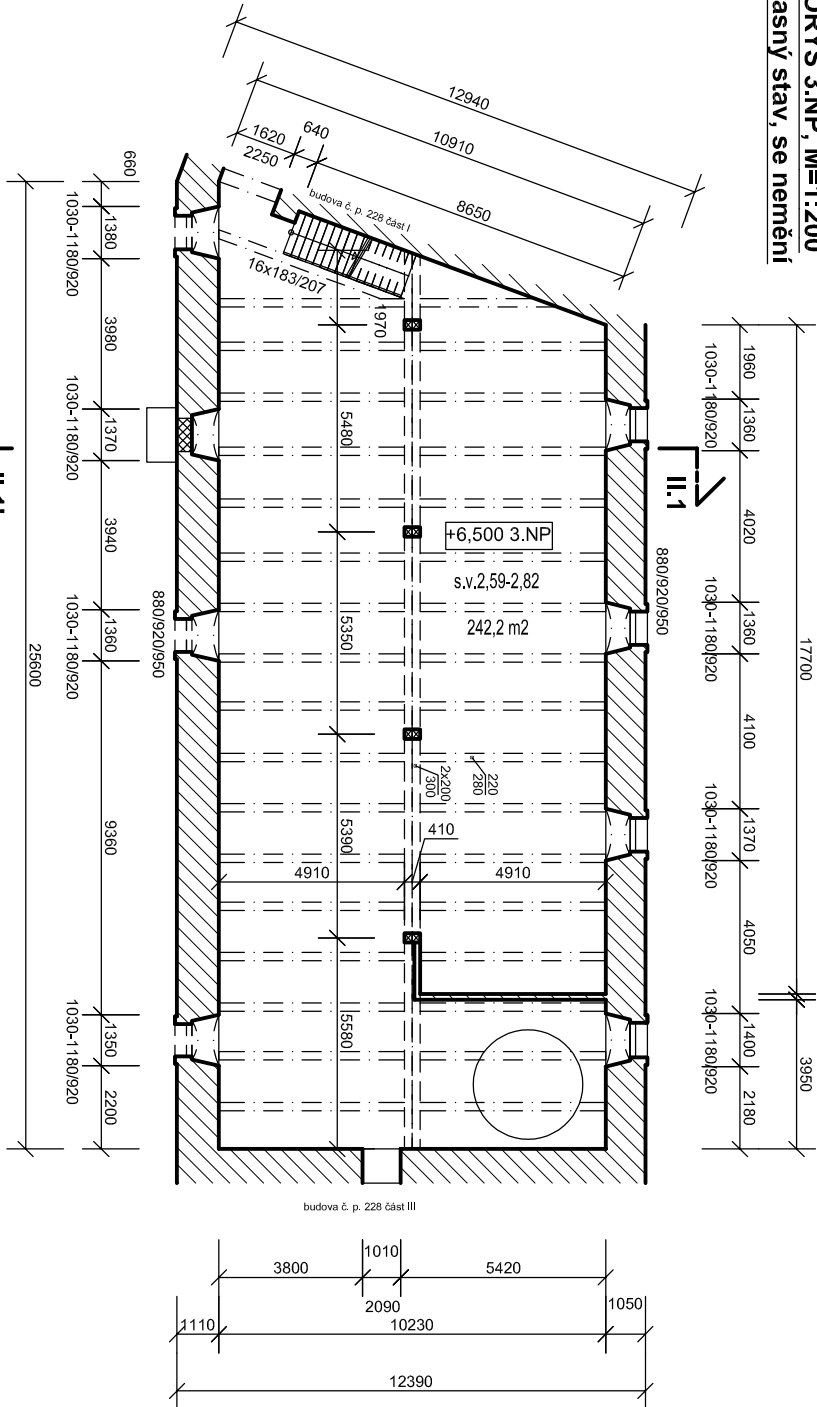

OBJEKT Č.P. 228 - ČÁST
BUDOVY II PŮDORYS
2.NP, M=1:200
současný stav, se
nemění

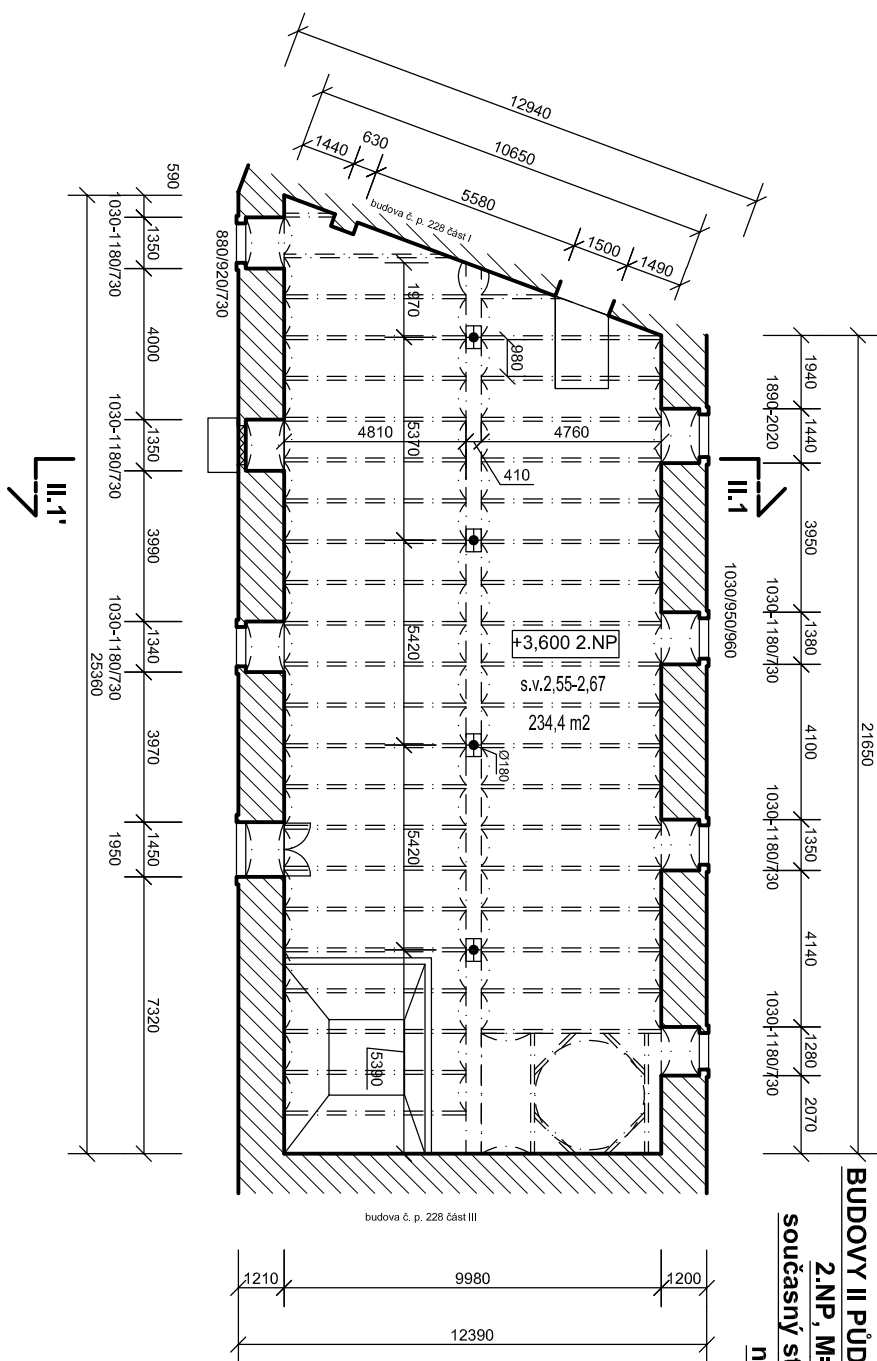

OBJEKT Č.P. 228 -
ČÁST BUDOVY II
PŮDORYS PODKROVÍ,
M=1:200

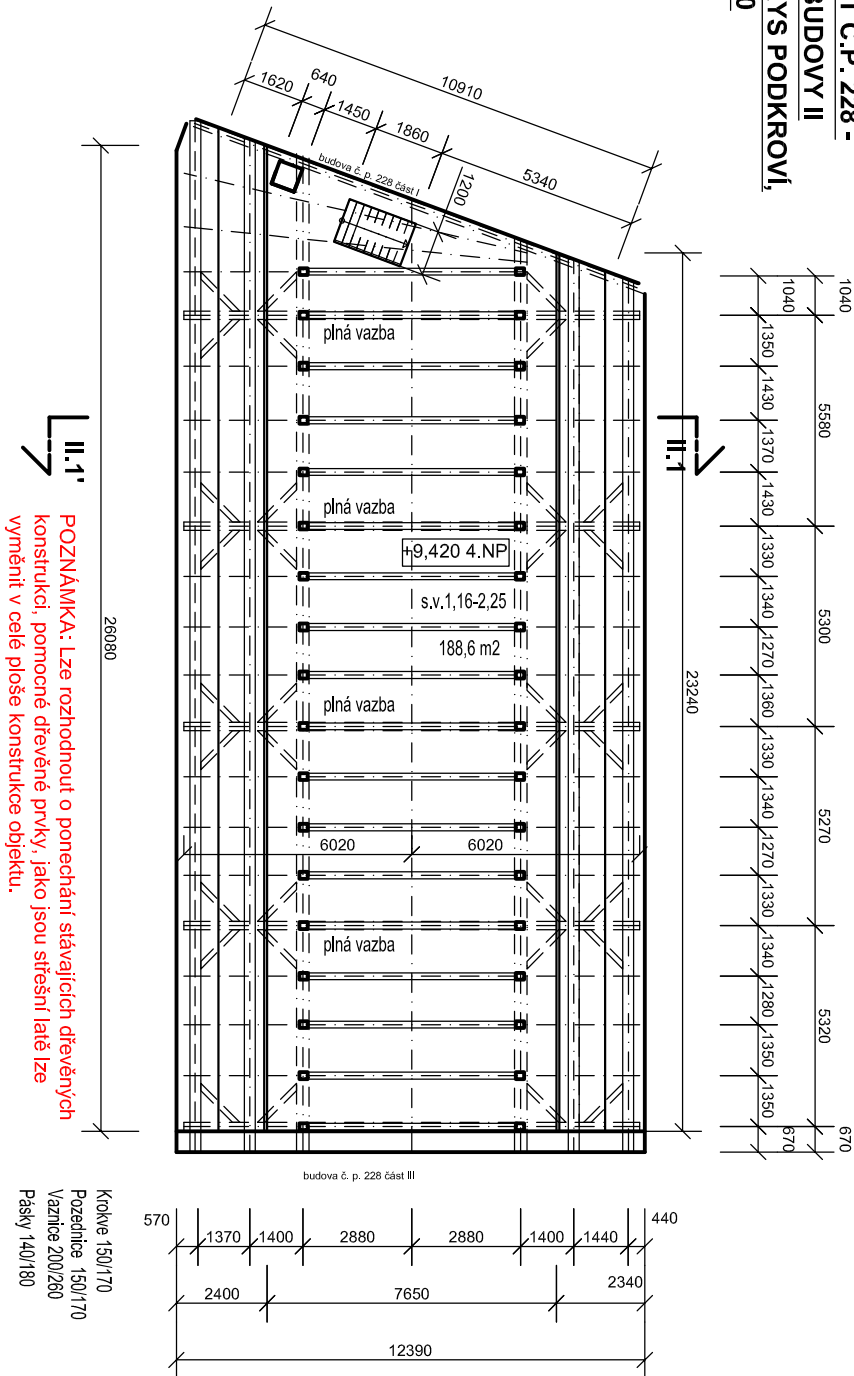

LEGENDA MATERIÁLŮ:

stávající obvodové zdivo

POZNÁMKA: Lze rozhodnout o ponechání stávajících dřevěných konstrukcí, pomocné dřevěné prvky, jako jsou střešní latě lze vyměnit v celé ploše konstrukce objektu.

INVESTOR: Lesy Sever, s.r.o., Zámek Bilina 98/7, 41801 Bilina		KRESLIL: Bleskové projekty, s.r.o. Štítného 1336, 27201 Kladno, Kročehlavy		DATUM 04/2019	
NÁZEV AKCE: STAVEBNÍ OPRAVY STÁVAJÍCÍCH KROVŮ BUDOVY Č.P. 228 BÝVALÉHO PIVOVARU V BILINĚ		OBSAĤ VÝKR.: BUDOVA Č.P. 228		MĚŘÍTKO 1:200	VÝKR. Č. D.1.12.1
		ČÁST II - PŮDORYSY		FORMÁTY 2xA4	