



ŘEZ B - B' SCHÉMA

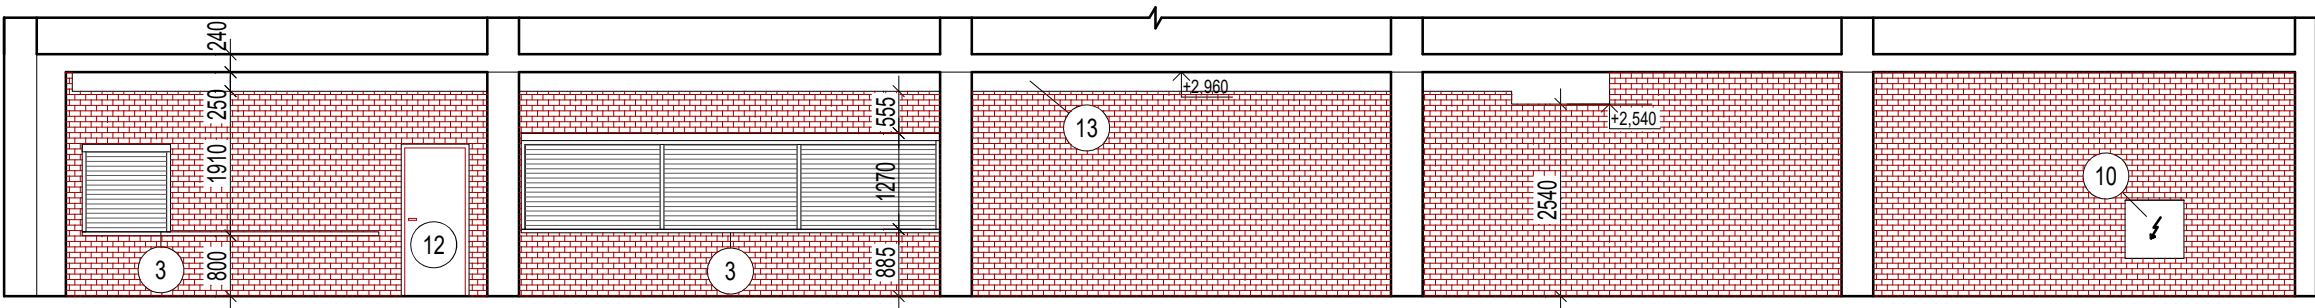

ŘEZ A - A' SCHÉMA

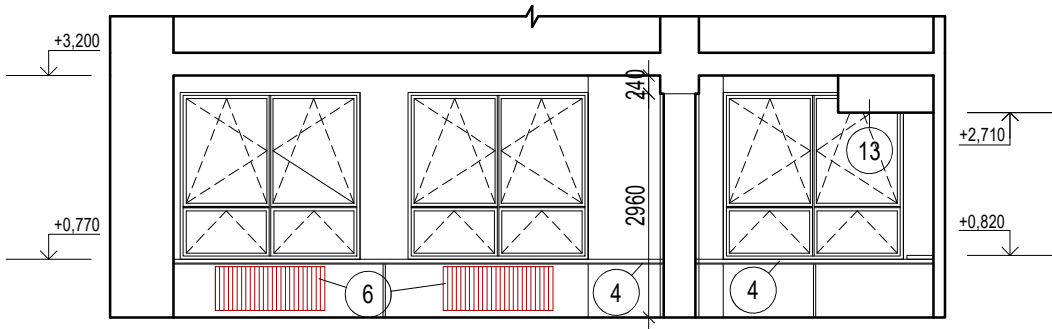

POZNÁMKA :

- 1 Laminátové obložení sloupů v. 1470 mm
- 2 Cihelný obklad
- 3 Nerezový parapet
- 4 Laminátový parapet pod okny
- 5 Radiátor 1170x1080 mm - 1ks
- 6 Radiátor 1450x580 mm -10ks
- 7 Vstupní dveře
- 8 Keramický soklík
- 9 Světla
- 10 El. rozvaděč
- 11 Zvonek
- 12 Dveře do kuchyně
- 13 Vzduchotechnika


ZMĚNA č.	POPIS:	DATUM:

POZNÁMKA: ZMĚNA VÝKRESU DOPLŇUJE/ UPŘESŇUJE PŮVODNÍ VÝKRES

REVIZE č.	POPIS:	DATUM:

POZNÁMKA: REVIZE NAHRAZUJE PŮVODNÍ VÝKRES

Generální projektant:	Stavebník:	Investor:
 PS projekty spol. s r.o.	Město Bílina Břežánská 50/4 418 01 Bílina IČ: 00266230	Město Bílina Břežánská 50/4 418 01 Bílina IČ: 00266230
Revoluční 5, 415 01 Teplice tel., fax. 417 578 518 e-mail: info@psprojekty.cz, www.pspojekty.cz	Jednatel : ING. M. ČÁSTEK	
	Ved. projektu : Bc. T.JÍLKOVÁ	

Zpracovatel části projektu:		Autorizační razítko:
 PS projekty spol. s r.o.		
Ved. profese : Bc. T. Jílková	Kontroloval : ING. M. KLÍMA	Část PD : D.1 DOKUMENTACE STAVEBNÍHO OBJEKTU
Vypracoval : Bc. T. Jílková	Uvolnil : Bc. T. JÍLKOVÁ	Stupeň PD : DSP
Stavba, ucelená část, stavební objekt, provozní soubor, ost. ucelené dodávky		MÚ : BÍLINA
REKONSTRUKCE JÍDELNY, ZŠ ZA CHLUMEM		Zakázk. číslo : 19-22
D1: SO 101 JÍDELNA		Datum : 06/2019
D1: SO 101.1 Architektonicko-stavební řešení		Formáty : 2xA4
		Měřítko : 1:100

Název výkresu:	Číslo výkresu:	Revize č.:	Změna č.:
ŘEZ A-A', B-B' SCHÉMA - Bourací práce	D1: SO 101.1.02	0	0