


ZÁKLADY - PŮDORYS

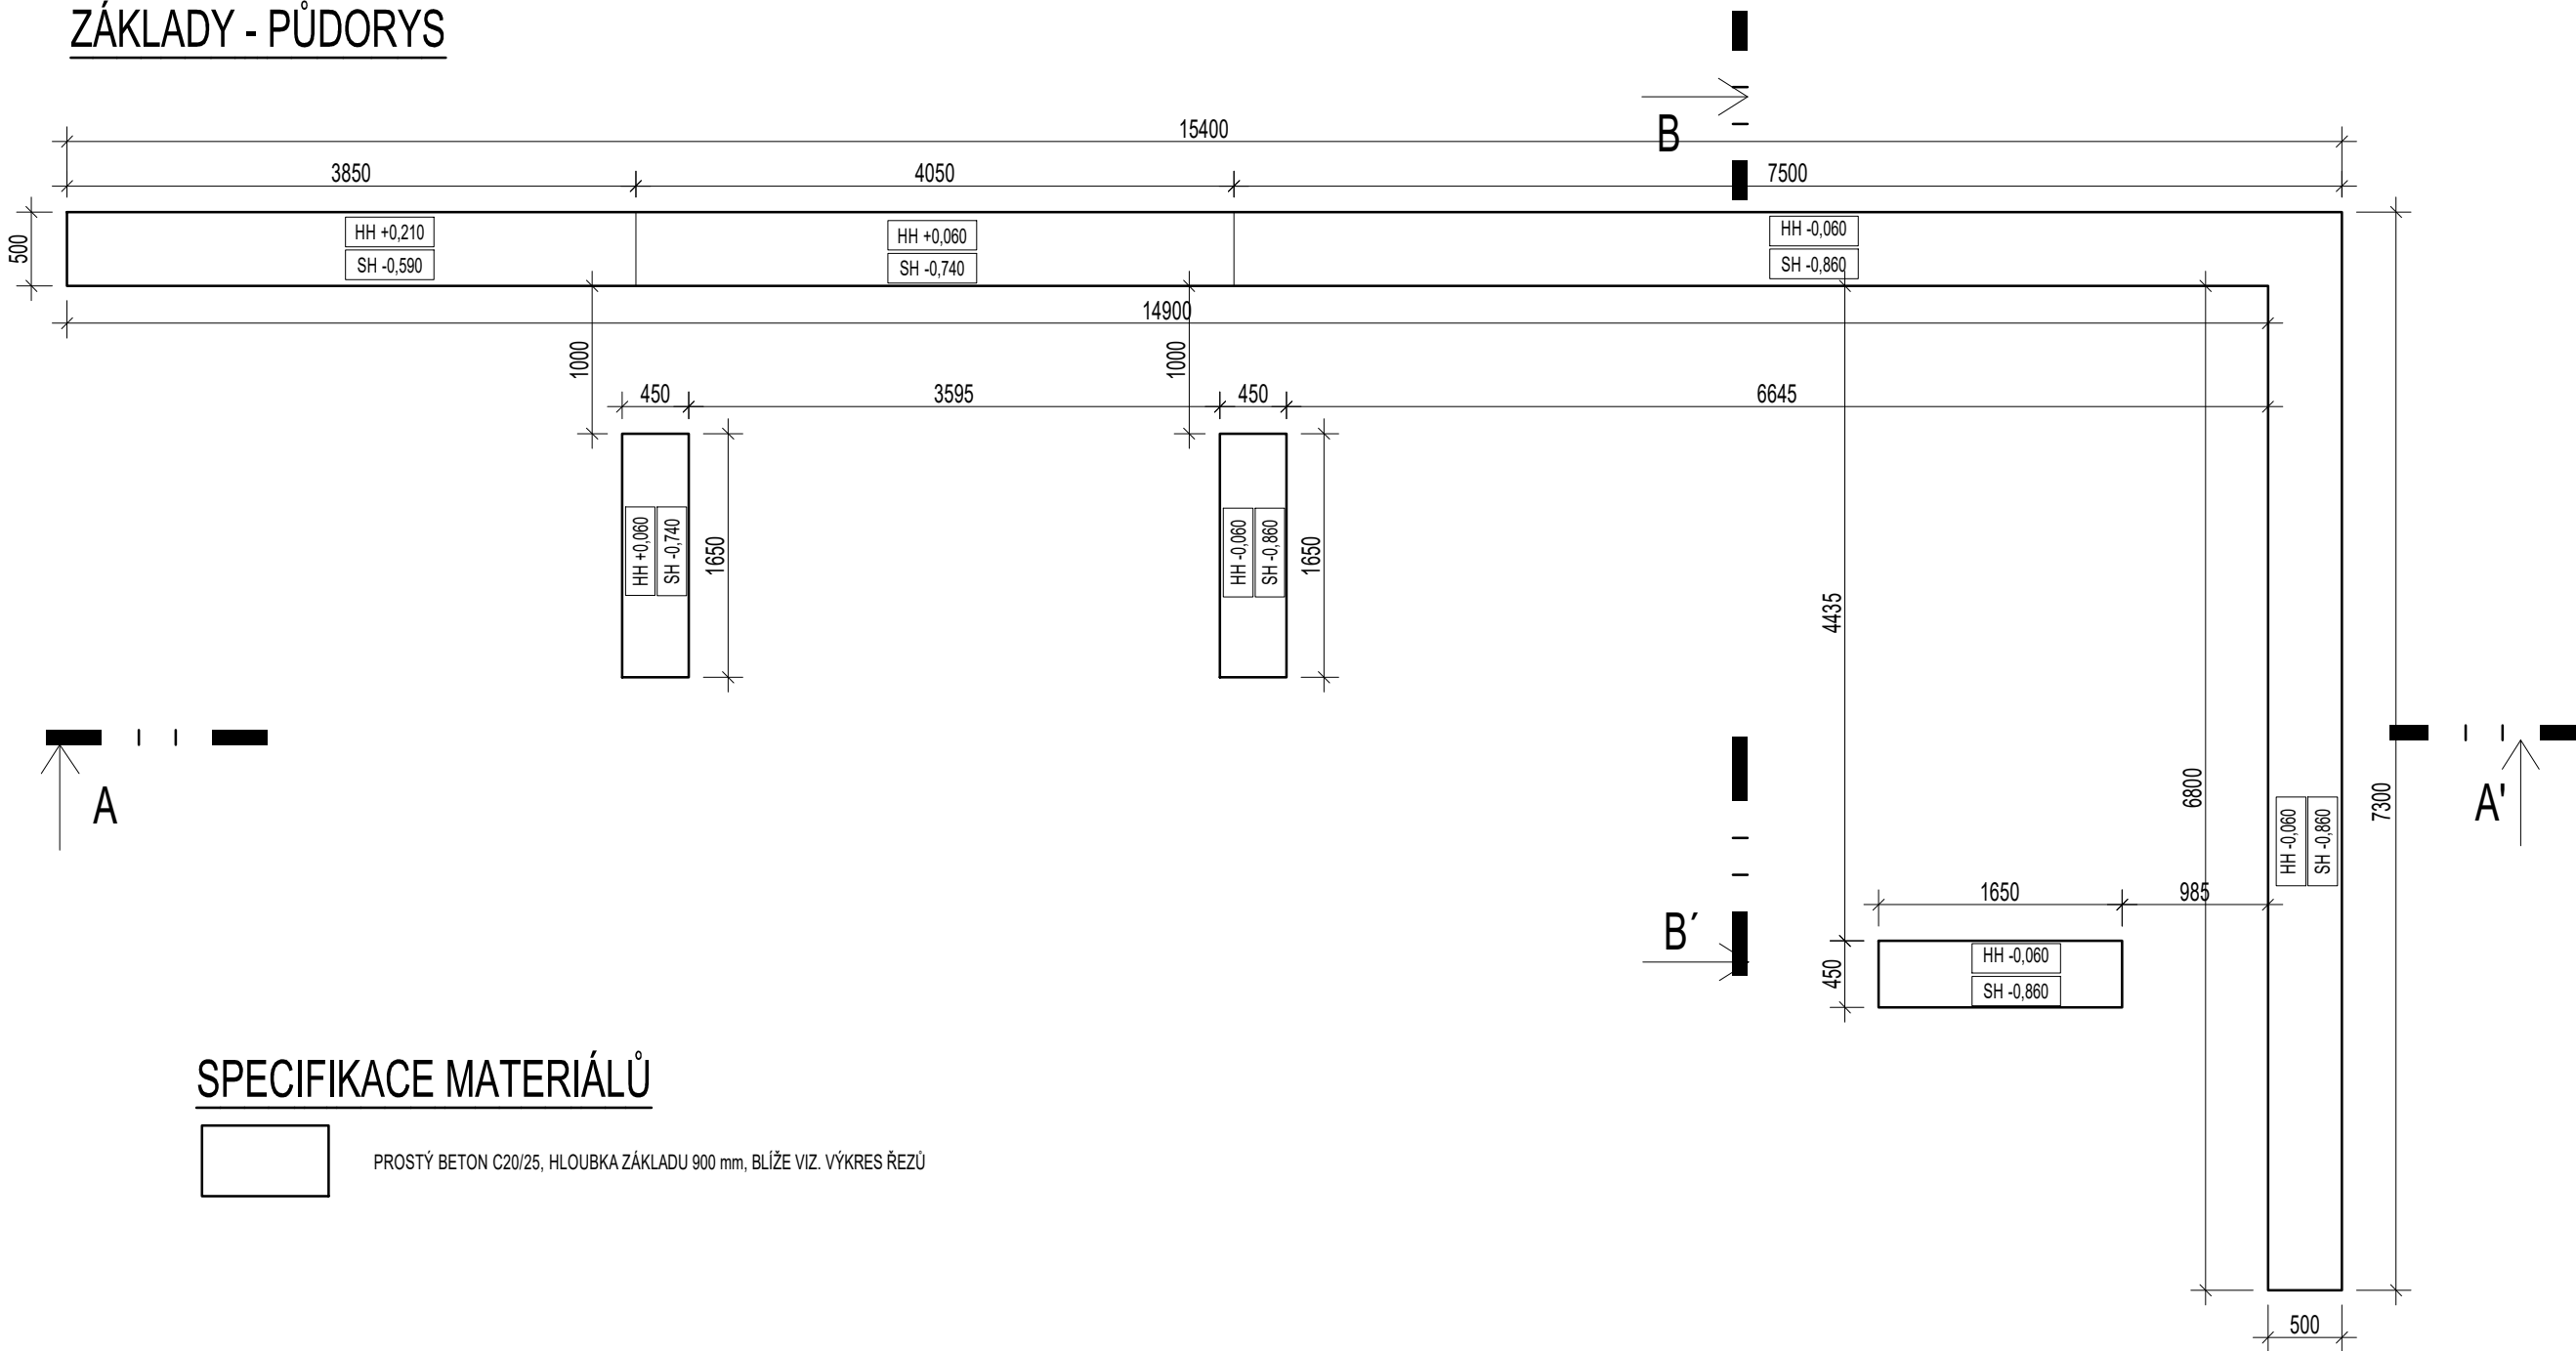


SPECIFIKACE MATERIÁLŮ



PROSTÝ BETON C20/25, HLOUBKA ZÁKLADU 900 mm, BLÍŽE VIZ. VÝKRES ŘEZŮ

+
2003/1

±0,000=225,580m.n.m.

Generální projektant:  PS projekty spol. s r.o.		Stavebník: Město Bílina Břežanská 50/4 418 31 Bílina		Autorizační razítko:	
Revoluční 5, 415 01 Teplice tel., fax. 417 578 518 e-mail: info@psprojekty.cz, www.pspojekty.cz		Vedoucí projektu : LUKÁŠ KOMÁREK Vypracoval : LUKÁŠ KOMÁREK		Část PD : D.1 DOKUMENTACE STAVEBNÍHO OBJEKTU Stupeň PD : DPS MÚ : BÍLINA Zakázk. číslo : 22-26 Datum : 08/2022 Formáty : 6xA4 Měřítko : 1:50	
Stavba, ucelená část, stavební objekt, provozní soubor, ost. ucelené dodávky Kolumbárium A1, na p.p.č. 2003/1, k.ú. Bílina D1: SO 101 Kolumbárium D1: SO 101.1 Architektonicko-stavební řešení					
Název výkresu: ZÁKLADY		Číslo výkresu: D1: SO 101.1.01		Revize č.: 0	Změna č.: 0