


NOVÉ MINIARBORETUM - KVĚTINOVÝ ZÁHON (Z4)

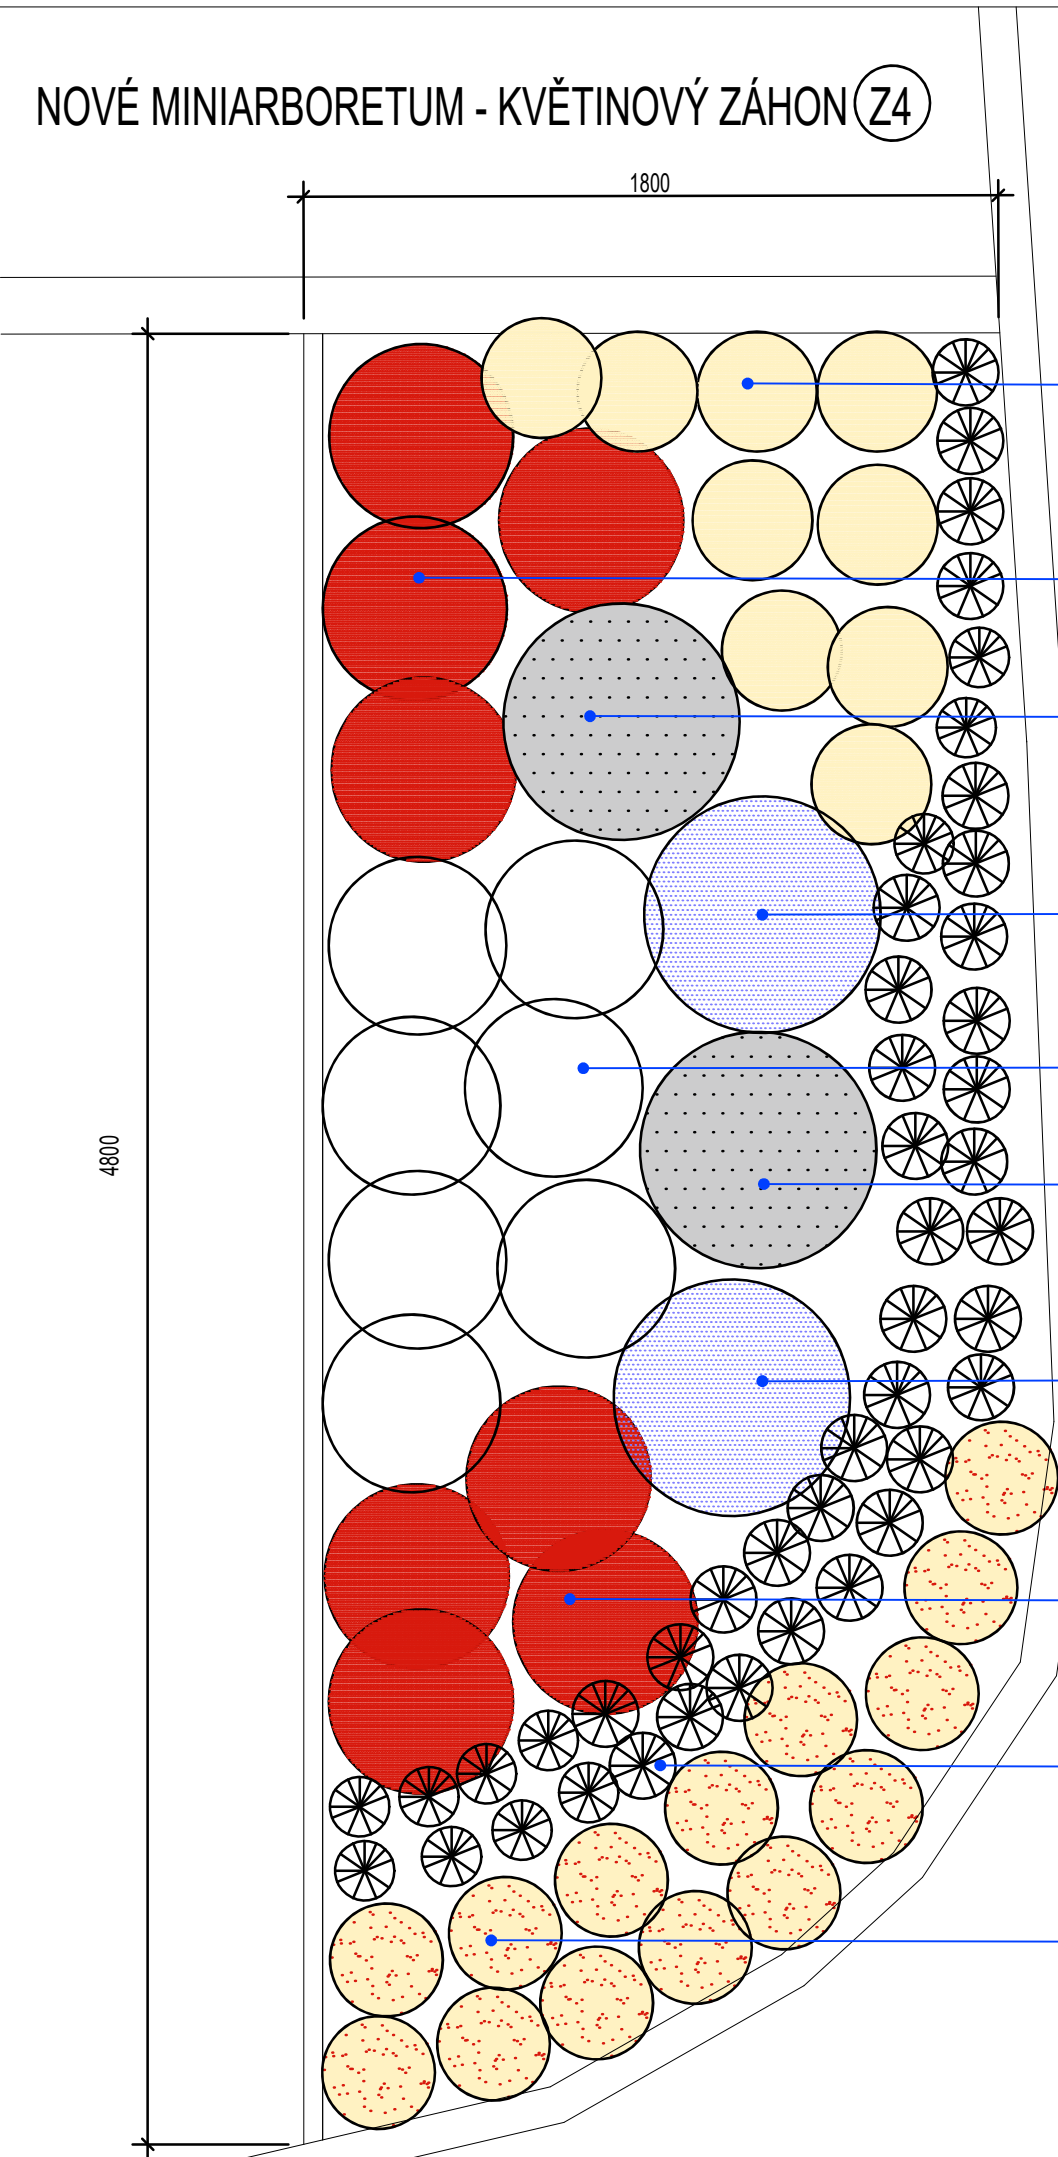

E
9
HEMEROCALLIS x HYBRIDA
'STELLA 'd 'ORO'
(DENIVKA ZAHRADNÍ)

F
4
RŮŽE - SATSCHMO
h - 60-80 cm
(ČERVENÁ)

G
33
IRIS PUMILA - SMĚS
(KOSATEC NÍZKÝ)

H
4
LEVANDULA ANGUSTIFOLIA
'HIDCOTE BLUE'
(LEVANDULE LÉKAŘSKÁ)

I
7
RŮŽE 'SCHNEEWITTCHEN'
(BÍLÁ), H - 100cm

G
33
IRIS PUMILA - SMĚS
(KOSATEC NÍZKÝ)

H
4
LEVANDULA ANGUSTIFOLIA
'HIDCOTE BLUE'
(LEVANDULE LÉKAŘSKÁ)

F
4
RŮŽE - SATSCHMO
h - 60-80 cm
(ČERVENÁ)

J
44
FESTUCA GLAUCA
'ELIJAM BLUE'
(KOSTRAVA POPELAVÁ
STŘÍBŘITĚ MODRÁ)

K
14
INULA EMSIFOLIA
(OMAN MEČOLISTÝ)
h 10-30 cm

ZMĚNA č.	POPIS:	DATUM:

POZNÁMKA: ZMĚNA VÝKRESU DOPLŇUJE/ UPŘESŇUJE PŮVODNÍ VÝKRES

REVIZE č.	POPIS:	DATUM:

POZNÁMKA: REVIZE NAHRAZUJE PŮVODNÍ VÝKRES

Generální projektant: <div> PS projekty spol. s r.o.</div>		Stavebník: Město Bílina Břežanská 50/4 418 31 Bílina IČ: 00266230		Autorizační razítko:		
Revoluční 5, 415 01 Teplice tel., fax. 417 578 518 e-mail: info@psprojekty.cz, www.psprojekty.cz		Vedoucí projektu : Ing. Dong Thy Hoang		Část PD : D.1 DOKUMENTACE STAVEB. OBJEKTU		
<div>Stavba, ucelená část, stavební objekt, provozní soubor, ost. ucelené dodávky</div> <div>Revitalizace prostranství před centrální školní jídelnou Bílina</div> <div>D1: SO 104 SADOVÉ ÚPRAVY</div> <div>D1: SO 104.1 Architektonicko-stavební řešení</div>		Vypracovala : Ing. arch. Jana Kallmünzerová		Stupeň PD : DPS		Paré
				MÚ : BÍLINA		
				Zakázk. číslo : 22-17		
				Datum : 02/2023		
				Formáty : 2xA4		
				Měřítko : 1:20		
Název výkresu: Půdorys a specifikace záhonů <div>Z4</div>				Číslo výkresu: D1: SO 104.1.03	Revize č.: 0	Změna č.: 0