



MOBILIÁŘ 6 - DŘEVĚNÉ POSEZENÍ POD VRBOU

SCHEMA M 1:20

PŮDORYS

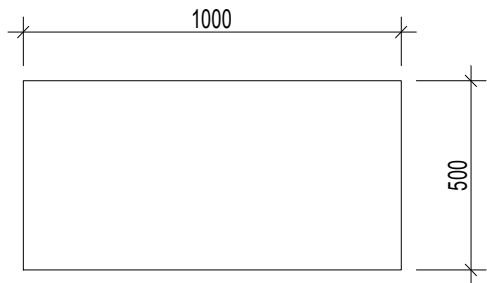

POHLED

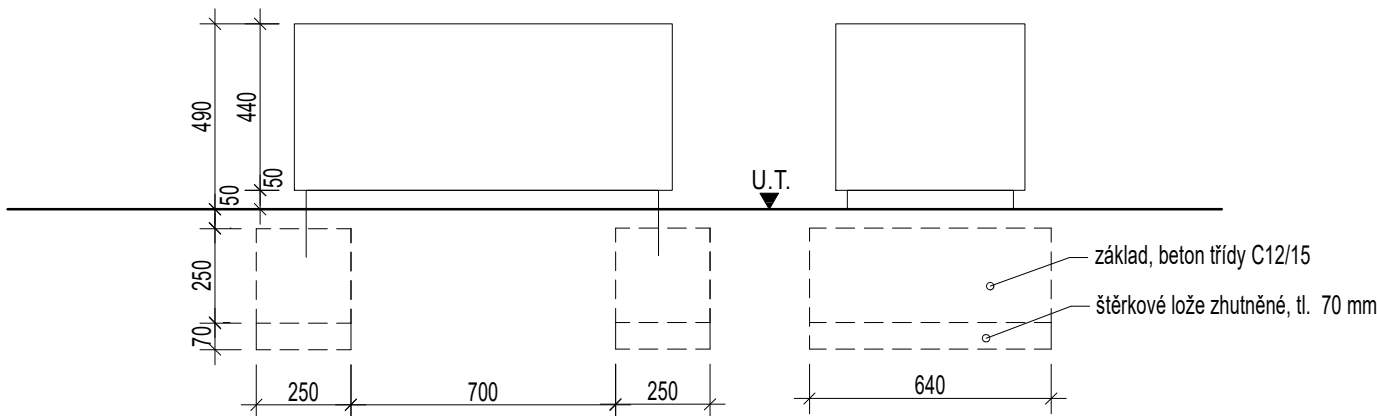

NÁZORNÉ FOTO



SPECIFIKACE


Celkem... 4 ks

- Sedák:
- materiál: masivní dřevo 1000x500x440 mm
 - dřevo: dub s impregnací
 - povrchová úprava: bezbarvá lazura

- Nosná konstrukce:
- materiál: pásová ocel s přivařenými patkami pro možnost kotvení
 - barva: šedá
 - povrchová úprava: žárový zinek

- Kotvení:
- do betonových patek chemickou kotvou M10, dl. min. 200 mm, popř. dle manuálu výrobce mobiliářů

Poznámka: Součástí dodávky stavby je zpracování dílenské i realizační dokumentace + CERTIFIKÁT.

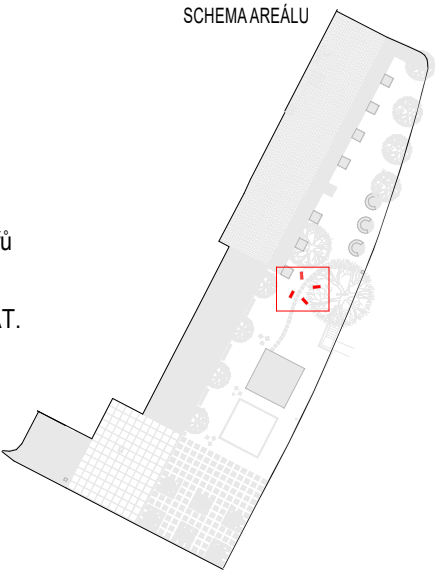


Polohový systém: JTSK
Výškový systém: Bpv

±0,000=202,180 m n.m.

REVIZE č.	POPIS:	DATUM:

POZNÁMKA: REVIZE NAHRAZUJE PŮVODNÍ VÝKRES

Generální projektant:		Stavebník:		Autorizační razítko:		
<div> PS projekty spol. s r.o.</div>		Město Bílina Břežanská 50/4 418 31 Bílina IČ: 00266230				
Revoluční 5, 415 01 Teplice tel., fax. 417 578 518 e-mail: info@psprojekty.cz, www.pspojekty.cz		Vedoucí projektu : Ing. Dong Thy Hoang		Část PD : D.1 DOKUMENTACE STAVEB. OBJEKTU		
		Vypracovala : Ing. Dong Thy Hoang		Stupeň PD : DSP		
Stavba, ucelená část, stavební objekt, provozní soubor, ost. ucelené dodávky Revitalizace prostranství před centrální školní jídelnou, Bílina D1: SO 102 MOBILIÁŘ A HERNÍ PRVKY D1: SO 102.1 Architektonicko-stavební řešení				Paré		
				MÚ : BÍLINA		
				Zakázk. číslo : 22-17		
				Datum : 05/2022		
				Formáty : 2xA4		
				Měřítko : 1:20		
Název výkresu:				Číslo výkresu:	Revize č.:	Změna č.:
Mobiliář 6 - Dřevěné posezení pod vrbou				D1: SO 102.1.06	0	0