


SITUACE KATASTRÁLNÍ, STAVEBNÍ
ÚPRAVA CHODNÍKU ULICE ČAPKOVA,
1:300

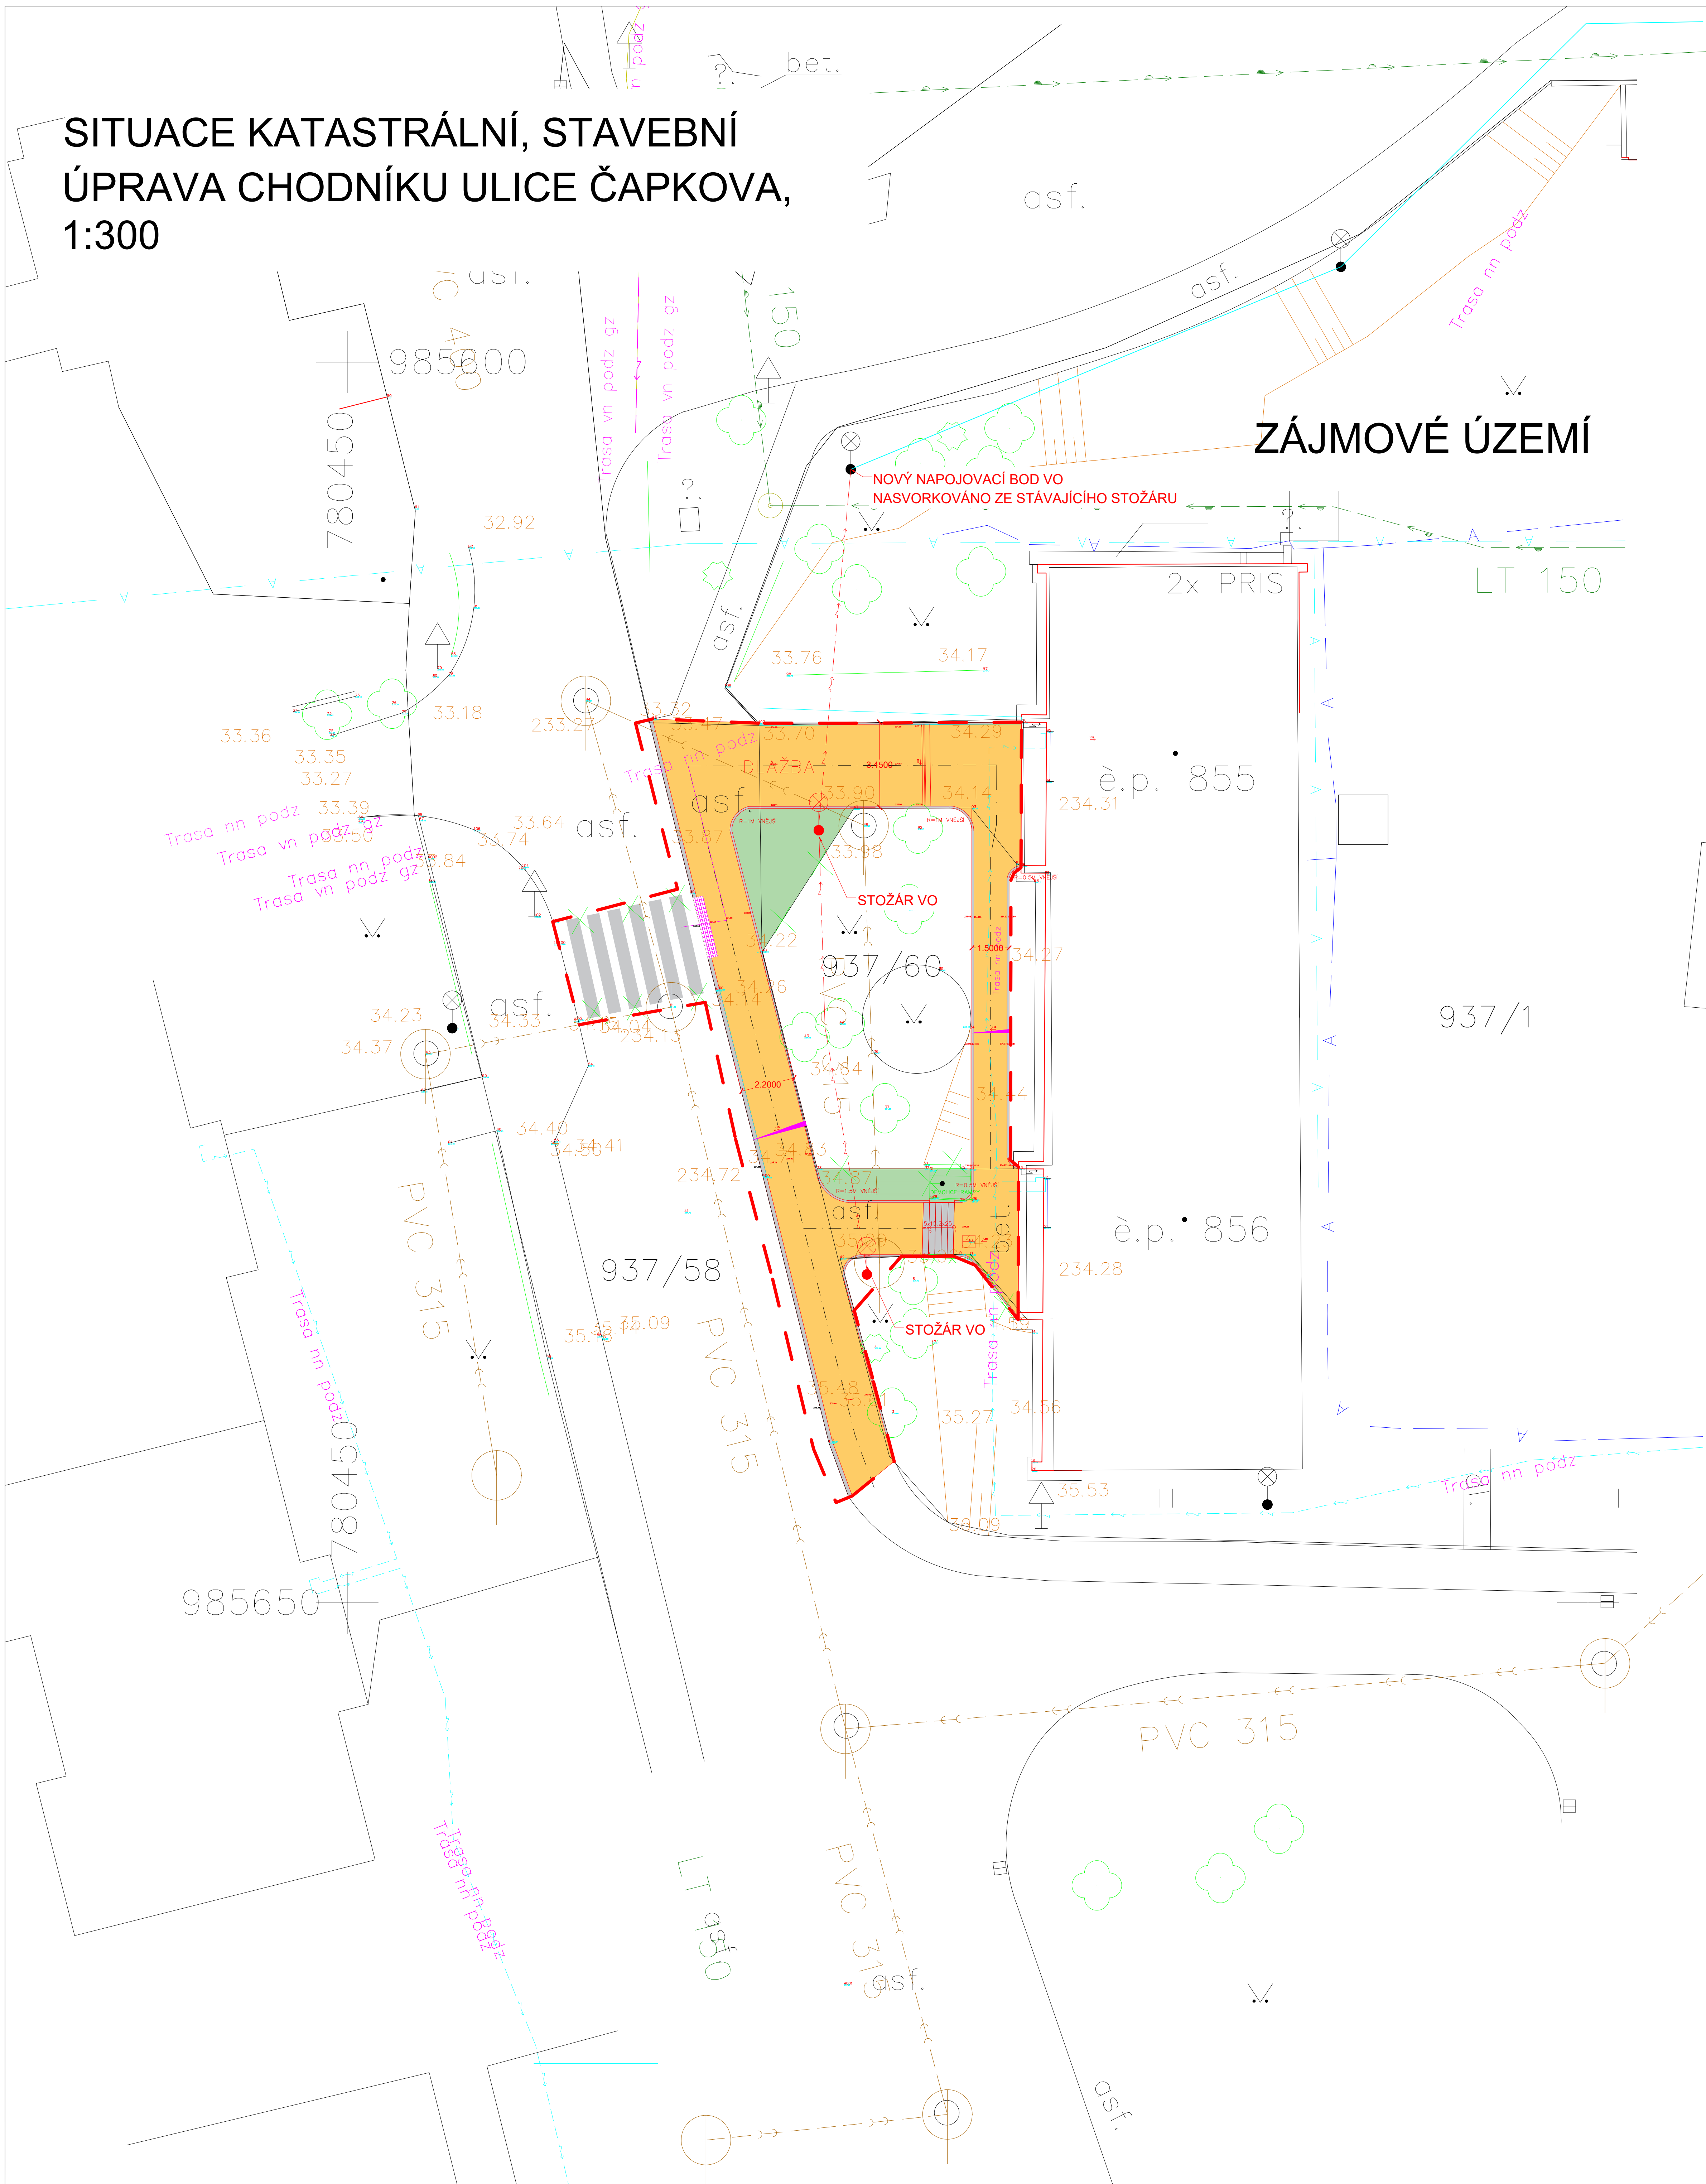

LEGENDA


ZÁJMOVÉ ÚZEMÍ

937/60	Město Bílina Břežanská 50/4	Ostatní plocha	225 m ²
937/1	Město Bílina Břežanská 50/4	Ostatní plocha	3466 m ²
937/58	Město Bílina Břežanská 50/4	Ostatní plocha	6333 m ²

STAVEBNÍ ÚPRAVA CHODNÍKU ULICE ČAPKOVA, BÍLINA

Autorizováno	Investor	MĚSTO BÍLINA, BŘEŽANSKÁ 50/4, 41801 BÍLINA	Číslo paré
	Objednatel	MĚSTO BÍLINA, BŘEŽANSKÁ 50/4, 41801 BÍLINA	
	Identifikace stavby	DOPRAVNÍ STAVBY	

PROJEKTANT

 <div>Hojanovice 47 Humpolec 396 01</div>	Autorizace	Bc. Jan Hyliš	Autorizováno
	Hlavní inženýr projektu	Bc. Jan Hyliš	
	Vypracoval	Ing. Alena Hylišová	

IDENTIFIKACE PROJEKTU

Stupeň dokumentace DSP	Profesní část C.1. KOMUNIKACE	Datum expedice 01/2024	Datum vypracování 02/2024	Měřítko 1:300
Číslo zakázky 243/123	SITUACE KATASTRÁLNÍ			Číslo výkresu C.02