



DĚLÍCÍ STĚNA


PŮDORYS

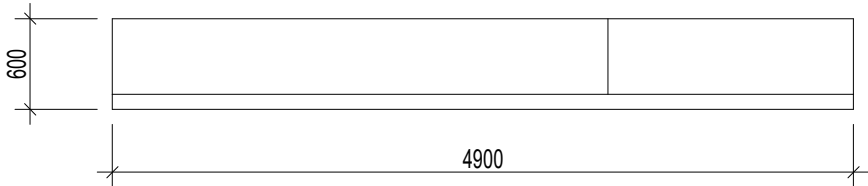


POHLED A

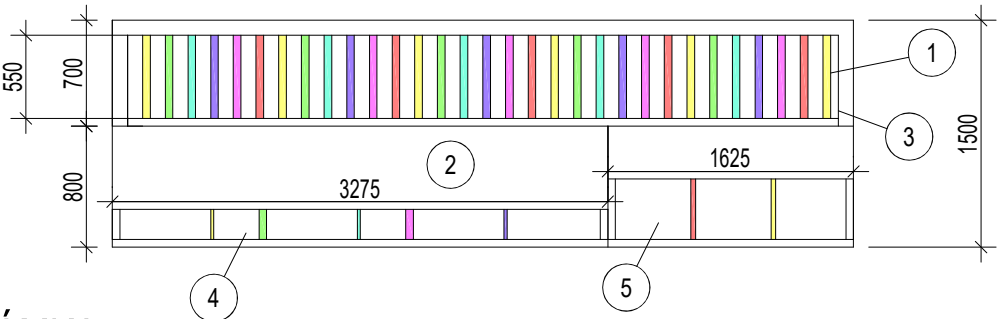


POHLED B

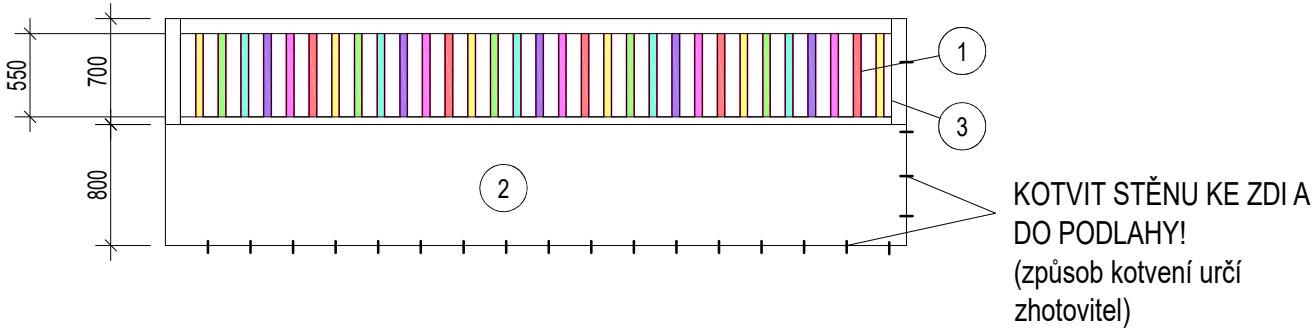

POHLED C

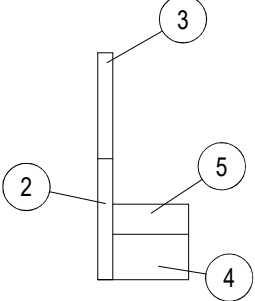

SCHEMATICKÝ ŘEZ

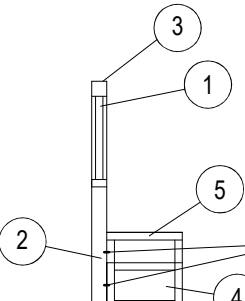


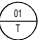
POLICE PŘIPOJIT K DĚLÍCÍ STĚNĚ!
(způsob připojení určí zhotovitel)


POZNÁMKA:

1 REŠENO DETAILNĚ 
Barevné lamely 50x50mm, v=550mm
např. RAL 1034 pastelově žlutá, RAL 6019 pastelově zelená,
RAL 5024 pastelově modrá, RAL 4009 pastelově fialová, RAL
3014 starorůžová, RAL 3016 korálově růžová



2 Sádrokartonová příčka v=800mm, tl.100mm,
kotvená do podlahy a stěny, obložená
laminátovým obkladem např. EGGER ořech
Pacific přírodní

3 ŘEŠENO DETAILNĚ 
Dřevěný rám pro uchycení lamel
100x100mm

4 ŘEŠENO DETAILNĚ 
Police 3275x300mm dělená barevnými lamely
např. LAMINO EGGER BARVA PASTELOVÁ např.
šafránově žlutá U140 ST9, kouřově modrá U507 ST9,
pistáciově zelená U608 ST9, lila U420 ST9, prachově
růžová U353 ST9 o rozměru 30x200mm a 50x200m,
laminátový korpus např. EGGER ořech Pacific
přírodní

5 ŘEŠENO DETAILNĚ 
Police 1625x500mm dělená barevnými lamely např.LAMINO
EGGER BARVA PASTELOVÁ např. šafránově žlutá U140 ST9,
kouřově modrá U507 ST9, pistáciově zelená U608 ST9, lila U420 ST9,
prachově růžová U353 ST9, o rozměru 30x400mm, laminátový
korpus např. EGGER ořech Pacific přírodní

ZMĚNA č.	POPIS:	DATUM:	REVIZE č.	POPIS:	DATUM:
POZNÁMKA: ZMĚNA VÝKRESU DOPLŇUJE/ UPŘESŇUJE PŮVODNÍ VÝKRES			POZNÁMKA: REVIZE NAHRAZUJE PŮVODNÍ VÝKRES		

Generální projektant: <div> PS projekty spol. s r.o.</div>		Stavebník: Město Bílina Břežanská 50/4 418 01 Bílina IČ: 00266230		Investor: Město Bílina Břežanská 50/4 418 01 Bílina IČ: 00266230			
Revoluční 5, 415 01 Teplice tel., fax. 417 578 518 e-mail: info@psprojekty.cz, www.psprojekty.cz		Jednatel : ING. M. ČÁSTEK					
		Ved. projektu : Bc. T.JÍLKOVÁ					
Zpracovatel části projektu: <div> PS projekty spol. s r.o.</div>				Autorizační razítko:			
Ved. profese : Bc. T. JÍLKOVÁ		Kontroloval : ING. M. KLÍMA		Část PD : D.1 DOKUMENTACE STAVEBNÍHO OBJEKTU			
Vypracoval : Bc. T. JÍLKOVÁ		Uvolnil : Bc. T. JÍLKOVÁ		Stupeň PD : DSP			
Stavba, ucelená část, stavební objekt, provozní soubor, ost. ucelené dodávky REKONSTRUKCE JÍDELNY, ZŠ ZA CHLUMEM D1: SO 101 JÍDELNA D1: SO 101.1 Architektonicko-stavební řešení				MÚ : BÍLINA		Paré	
				Zakázk. číslo : 19-22			
				Datum : 06/2019			
				Formáty : 2xA4			
				Měřítko : 1:50			
Název výkresu: DĚLÍCÍ STĚNA 2				Číslo výkresu: D1: SO 101.1.07		Revize č.: 0	Změna č.: 0