


REVIZE č.	POPIS:	DATUM:

POZNÁMKA: REVIZE NAHRAZUJE PŮVODNÍ VÝKRES


ZMĚNA č.	POPIS:	DATUM:

POZNÁMKA: ZMĚNA VÝKRESU DOPLŇUJE/ UPŘESŇUJE PŮVODNÍ VÝKRES


<div>Generální projektant:</div> <div> PS projekty spol. s r.o.</div>	<div>Stavebník:</div> <div>Město Bílina Břežánská 50/4 418 01 Bílina IČ: 00266230</div>	<div>Investor:</div> <div>Město Bílina Břežánská 50/4 418 01 Bílina IČ: 00266230</div>
<div>Revoluční 5, 415 01 Teplice tel., fax. 417 578 518 e-mail: info@psprojekty.cz, www.pspojekty.cz</div>	<div>Jednatel : ING. M. ČÁSTEK</div> <div>Ved. projektu : Bc. T. JÍLKOVÁ</div>	

<div>Zpracovatel části projektu:</div> <div> PS projekty spol. s r.o.</div>		Autorizační razítko:		
<div>Ved. profese : Bc. T. JÍLKOVÁ</div>	<div>Kontroloval : ING. M. Klíma</div>	<div>Část PD : D.1 DOKUMENTACE STAVEBNÍHO OBJEKTU</div>		
<div>Vypracoval : Bc. T. JÍLKOVÁ</div>	<div>Uvolnil : Bc. T. Jílková</div>	<div>Stupeň PD : DSP</div>	<div>Paré</div>	
<div>Stavba, ucelená část, stavební objekt, provozní soubor, ost. ucelené dodávky</div> <div>REKONSTRUKCE JÍDELNY, ZŠ ZA CHLUMEM</div> <div>D1: SO 101 JÍDELNA</div> <div>D1: SO 101.1 Architektonicko-stavební řešení</div>		<div>MÚ : BÍLINA</div>		
		<div>Zakázk. číslo : 19-22</div>		
		<div>Datum : 06/2019</div>		
		<div>Formáty : 4xA4</div>		
		<div>Měřítko : 1:100</div>		
<div>Název výkresu:</div> <div>Pohledy P1, P2, P3, P4 - Bourací práce</div>		<div>Číslo výkresu:</div> <div>D1: SO 101.1.03</div>	<div>Revize č.:</div> <div>0</div>	<div>Změna č.:</div> <div>0</div>


POHLED P1

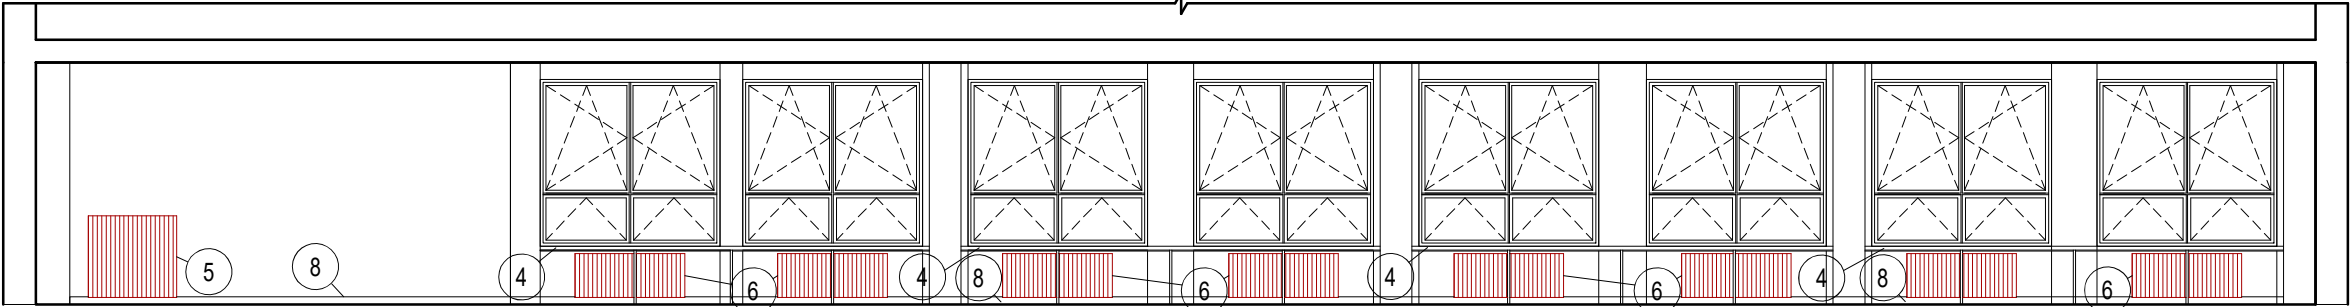


POHLED P2

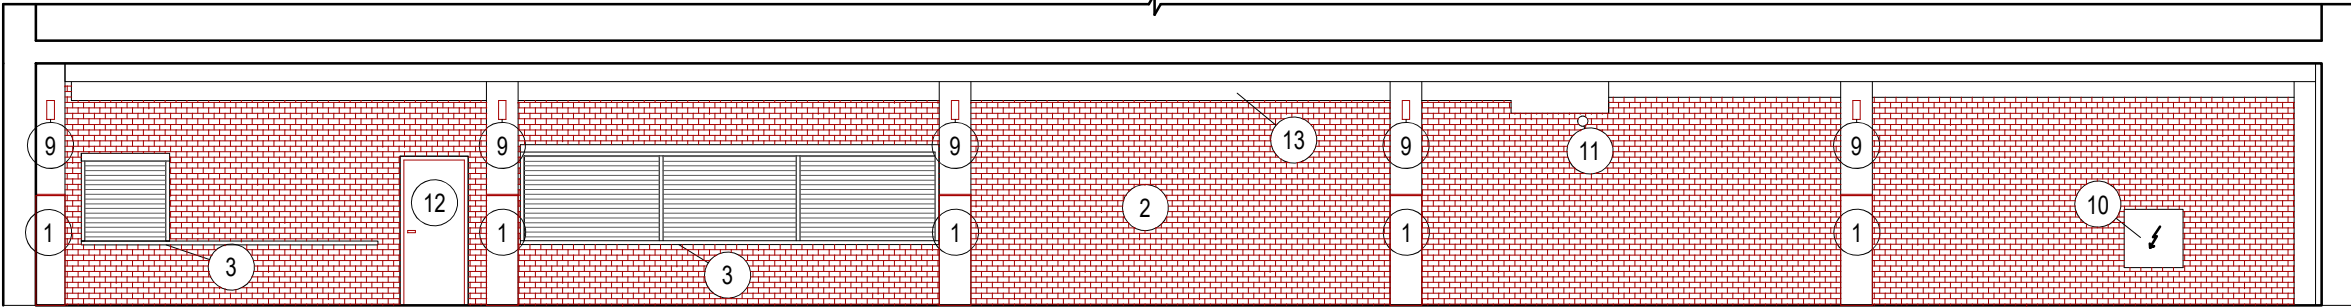

POHLED P3

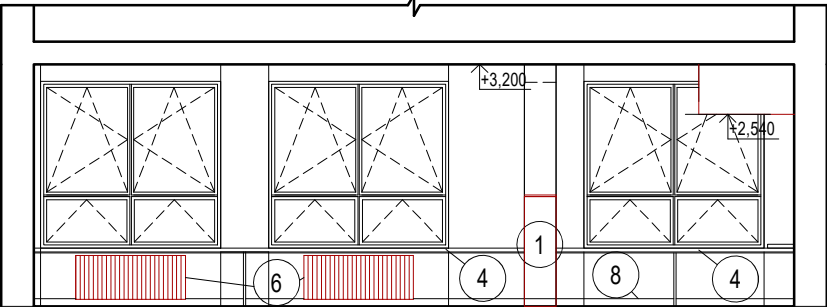

POHLED P4

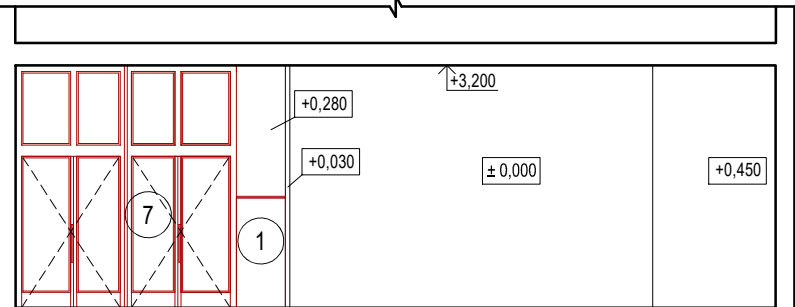

POZNÁMKA :

- 1 Laminátové obložení sloupů v. 1470 mm
- 2 Cihelný obklad
- 3 Nerezový parapet
- 4 Laminátový parapet pod okny
- 5 Radiátor 1170x1080 mm - 1ks
- 6 Radiátor 1450x580 mm -10ks
- 7 Vstupní dveře
- 8 Keramický soklík
- 9 Světla
- 10 El. rozvaděč
- 11 Zvonek
- 12 Dveře do kuchyně
- 13 Vzduchotechnika