


POLIKLINIKA BÍLINA
 - digitalizace stávajícího stavu -
 PŮDORYS 1. PODZEMNÍ PODLAŽÍ - ČÁST "B"

B

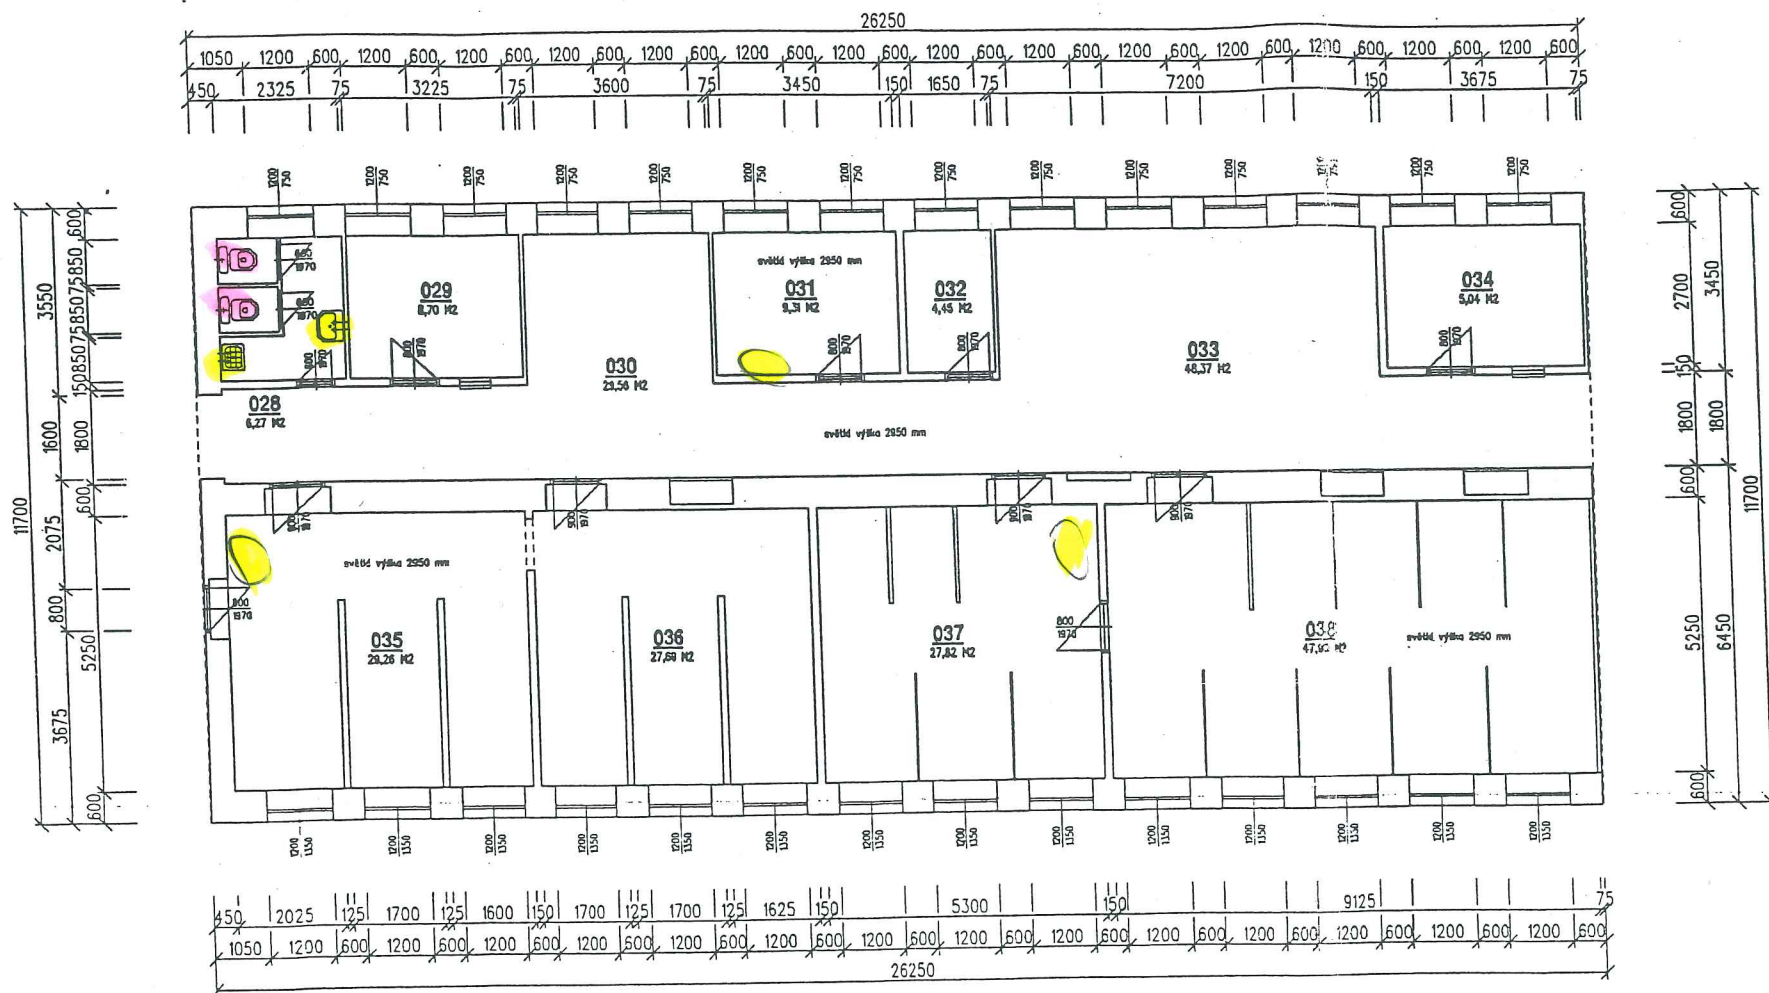


B

LEGENDA:

028 SOCIÁLNÍ ZÁZEMÍ	6,27 M2	KERAMICKÁ DLAŽBA	VPC ŠTUKOVÁ
029 ORDINACE	8,70 M2	PVC	VPC ŠTUKOVÁ
030 CHODBA S ČEKÁRNOU	29,56 M2	KERAMICKÁ DLAŽBA	VPC ŠTUKOVÁ
031 KANCELÁŘ	9,31 M2	PVC	VPC ŠTUKOVÁ
032 SKLAD	4,45 M2	PVC	VPC ŠTUKOVÁ
033 CHODBA S ČEKÁRNOU	48,37 M2	KERAMICKÁ DLAŽBA	VPC ŠTUKOVÁ
034 AUDIO PROSTOR	5,04 M2	KERAMICKÁ DLAŽBA	VPC ŠTUKOVÁ
035 ELEKTROLÉČBA	29,26 M2	PVC	VPC ŠTUKOVÁ
036 ELEKTROLÉČBA	27,69 M2	PVC	VPC ŠTUKOVÁ
037 ELEKTROLÉČBA	27,82 M2	PVC	VPC ŠTUKOVÁ
038 ELEKTROLÉČBA	47,90 M2	PVC	VPC ŠTUKOVÁ

ZASTAVĚNÁ PLOCHA : 307,12 M2

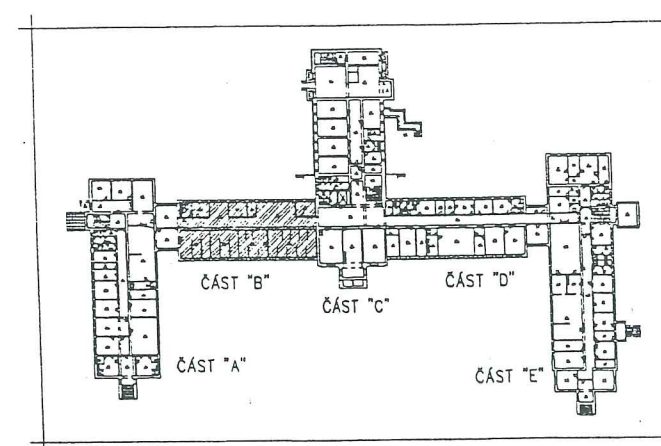

POLIKLINIKA BÍLINA	
DIGITALIZACE STÁVAJÍCÍHO STAVU	
půdorys 1. podzemní podlaží - ČÁST "B"	
Datum : 03/2009	Měřítko - 1:100