



MOBILIÁŘ 7 - DŘEVĚNÉ POSEZENÍ U HRACÍ PLOCHY

SCHEMA M 1:20

PŮDORYS

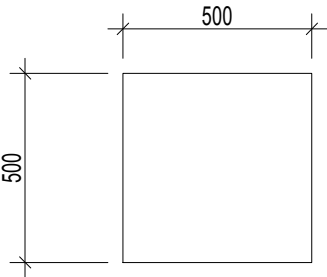

POHLED

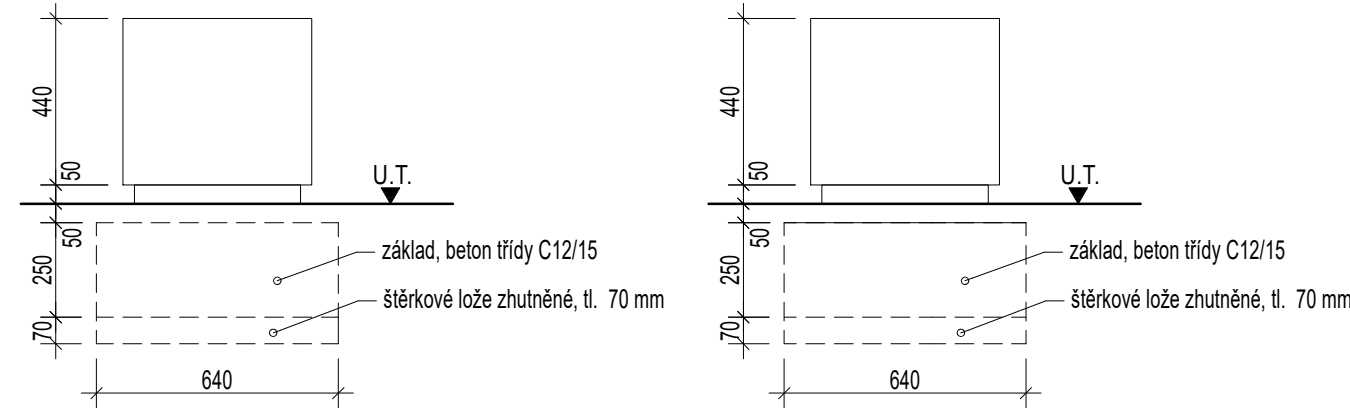

NÁZORNÉ FOTO



SPECIFIKACE


Celkem... 9 ks

- Sedák:
- materiál: masivní dřevo 500x500x440 mm
 - dřevo: dub s impregnací
 - povrchová úprava: bezbarvá lazura

- Nosná konstrukce:
- materiál: pásová ocel s přivařenými patkami pro možnost kotvení
 - barva: šedá
 - povrchová úprava: žárový zinek

- Kotvení:
- do betonových patek chemickou kotvou M10, dl. min. 200 mm, popř. dle manuálu výrobce mobiliářů

Poznámka: Součástí dodávky stavby je zpracování dílenské i realizační dokumentace + CERTIFIKÁT.

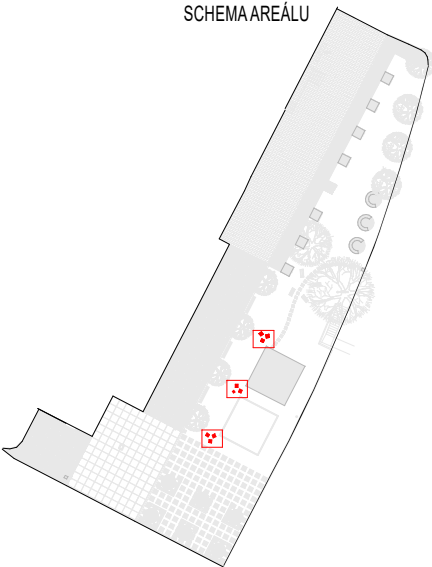


Polohový systém: JTSK
Výškový systém: Bpv

±0,000=202,180 m n.m.

REVIZE č.	POPIS:	DATUM:

POZNÁMKA: REVIZE NAHRAZUJE PŮVODNÍ VÝKRES

Generální projektant: <div> PS projekty spol. s r.o.</div>		Stavebník: Město Bílina Břežanská 50/4 418 31 Bílina IČ: 00266230		Autorizační razítko:					
Revoluční 5, 415 01 Teplice tel., fax. 417 578 518 e-mail: info@psprojekty.cz, www.pspojekty.cz		Vedoucí projektu : Ing. Dong Thy Hoang		Část PD : D.1 DOKUMENTACE STAVEB. OBJEKTU					
		Vypracovala : Ing. Dong Thy Hoang		Stupeň PD : DSP					
Stavba, ucelená část, stavební objekt, provozní soubor, ost. ucelené dodávky <u>Revitalizace prostranství před centrální školní jídelnou, Bílina</u> D1: SO 102 MOBILIÁŘ A HERNÍ PRVKY D1: SO 102.1 Architektonicko-stavební řešení				Paré					
				MÚ : BÍLINA					
				Zakázk. číslo : 22-17					
				Datum : 05/2022					
				Formáty : 2xA4					
				Měřítko : 1:20					
Název výkresu: Mobiliář 7 - Dřevěné posezení u hrací plochy				Číslo výkresu: D1: SO 102.1.07		Revize č.: 0		Změna č.: 0	