


REPASE SCHODŮ K ŘECE


PŮDORYS M 1:50

POZNÁMKA:

FOTODOKUMENTACE STÁVAJÍCÍHO STAVU

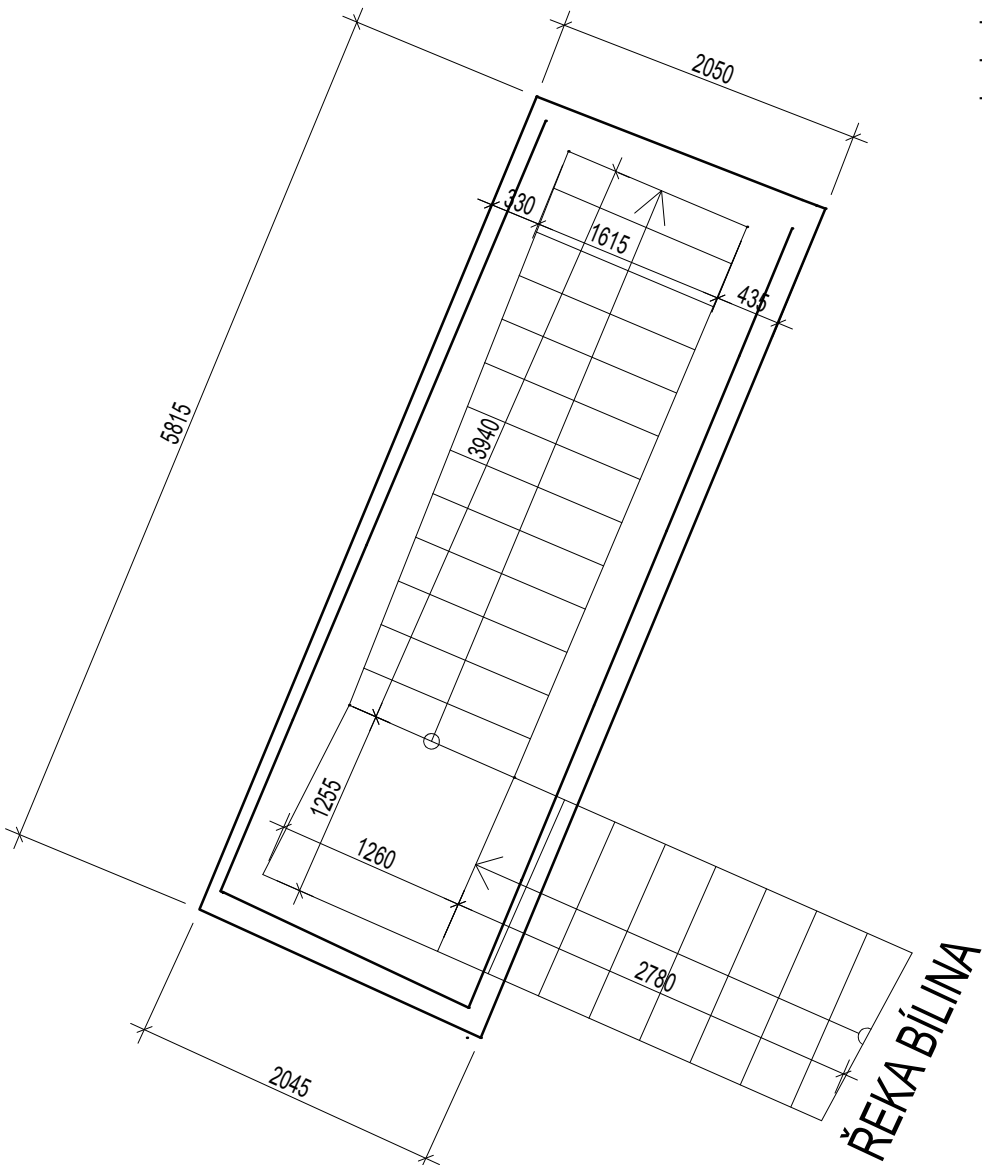

- očištění schodiště, stěn a "stropu" vysokotlakým čističem
- vyplnění otlučených částí multifunkční maltou s rychlovačným cementem (např. Boramet M 36 Speed)
- natažení jemné stěrky na betony (např. Botamet M 06)

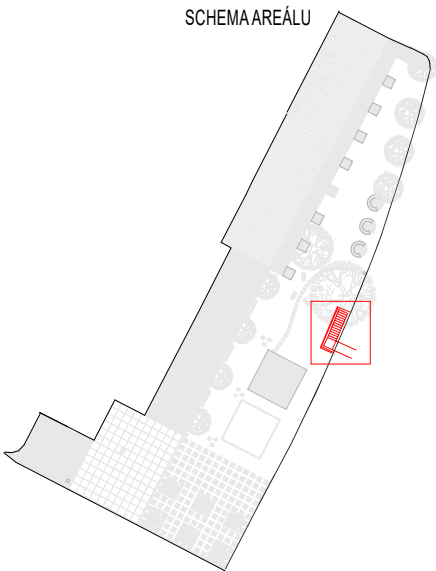

Polohový systém: JTSK
Výškový systém: Bpv
±0,000=202,180 m n.m.

REVIZE č.	POPIS:	DATUM:

POZNÁMKA: REVIZE NAHRAZUJE PŮVODNÍ VÝKRES

Generální projektant:  PS projekty spol. s r.o.		Stavebník: Město Bílina Břežanská 50/4 418 31 Bílina IČ: 00266230		Autorizační razítko:	
Revoluční 5, 415 01 Teplice tel., fax. 417 578 518 e-mail: info@psprojekty.cz, www.psprojekty.cz		Vedoucí projektu : Ing. Dong Thy Hoang		Část PD : D.1 DOKUMENTACE STAVEB. OBJEKTU	
Stavba, ucelená část, stavební objekt, provozní soubor, ost. ucelené dodávky Revitalizace prostranství před centrální školní jídelnou, Bílina D1: SO 103 REPASE SCHODŮ K ŘECE D1: SO 103.1 Architektonicko-stavební řešení		Vypracovala : Ing. Dong Thy Hoang		Stupeň PD : DSP	
				MÚ : BÍLINA	
				Zakázk. číslo : 22-17	
				Datum : 05/2022	
				Formáty : 2xA4	
				Měřítko : 1:50	
Název výkresu: Repase schodů k řece		Číslo výkresu: D1: SO 103.1.01		Revize č.: 0	Změna č.: 0