
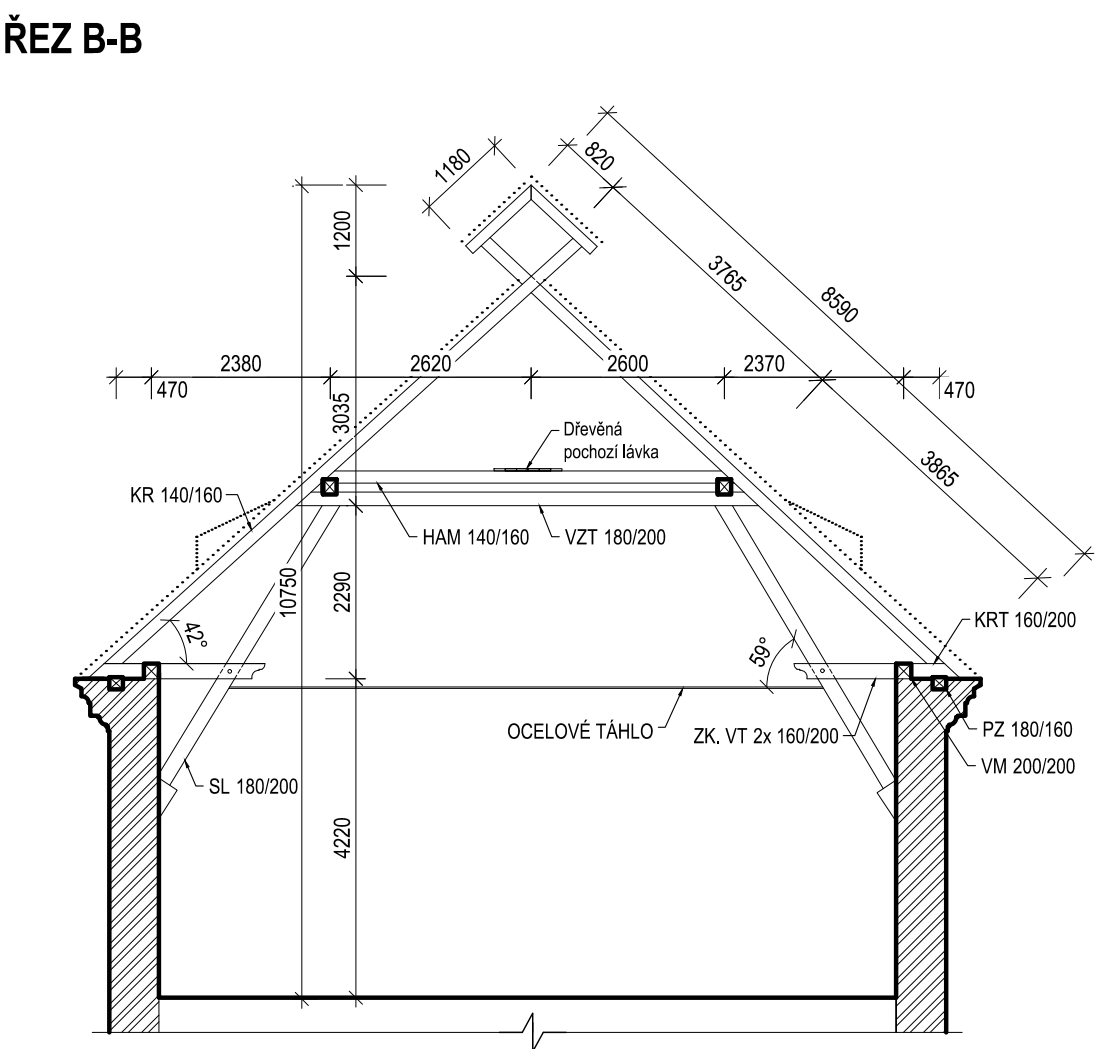


SO01 - OBJEKT B

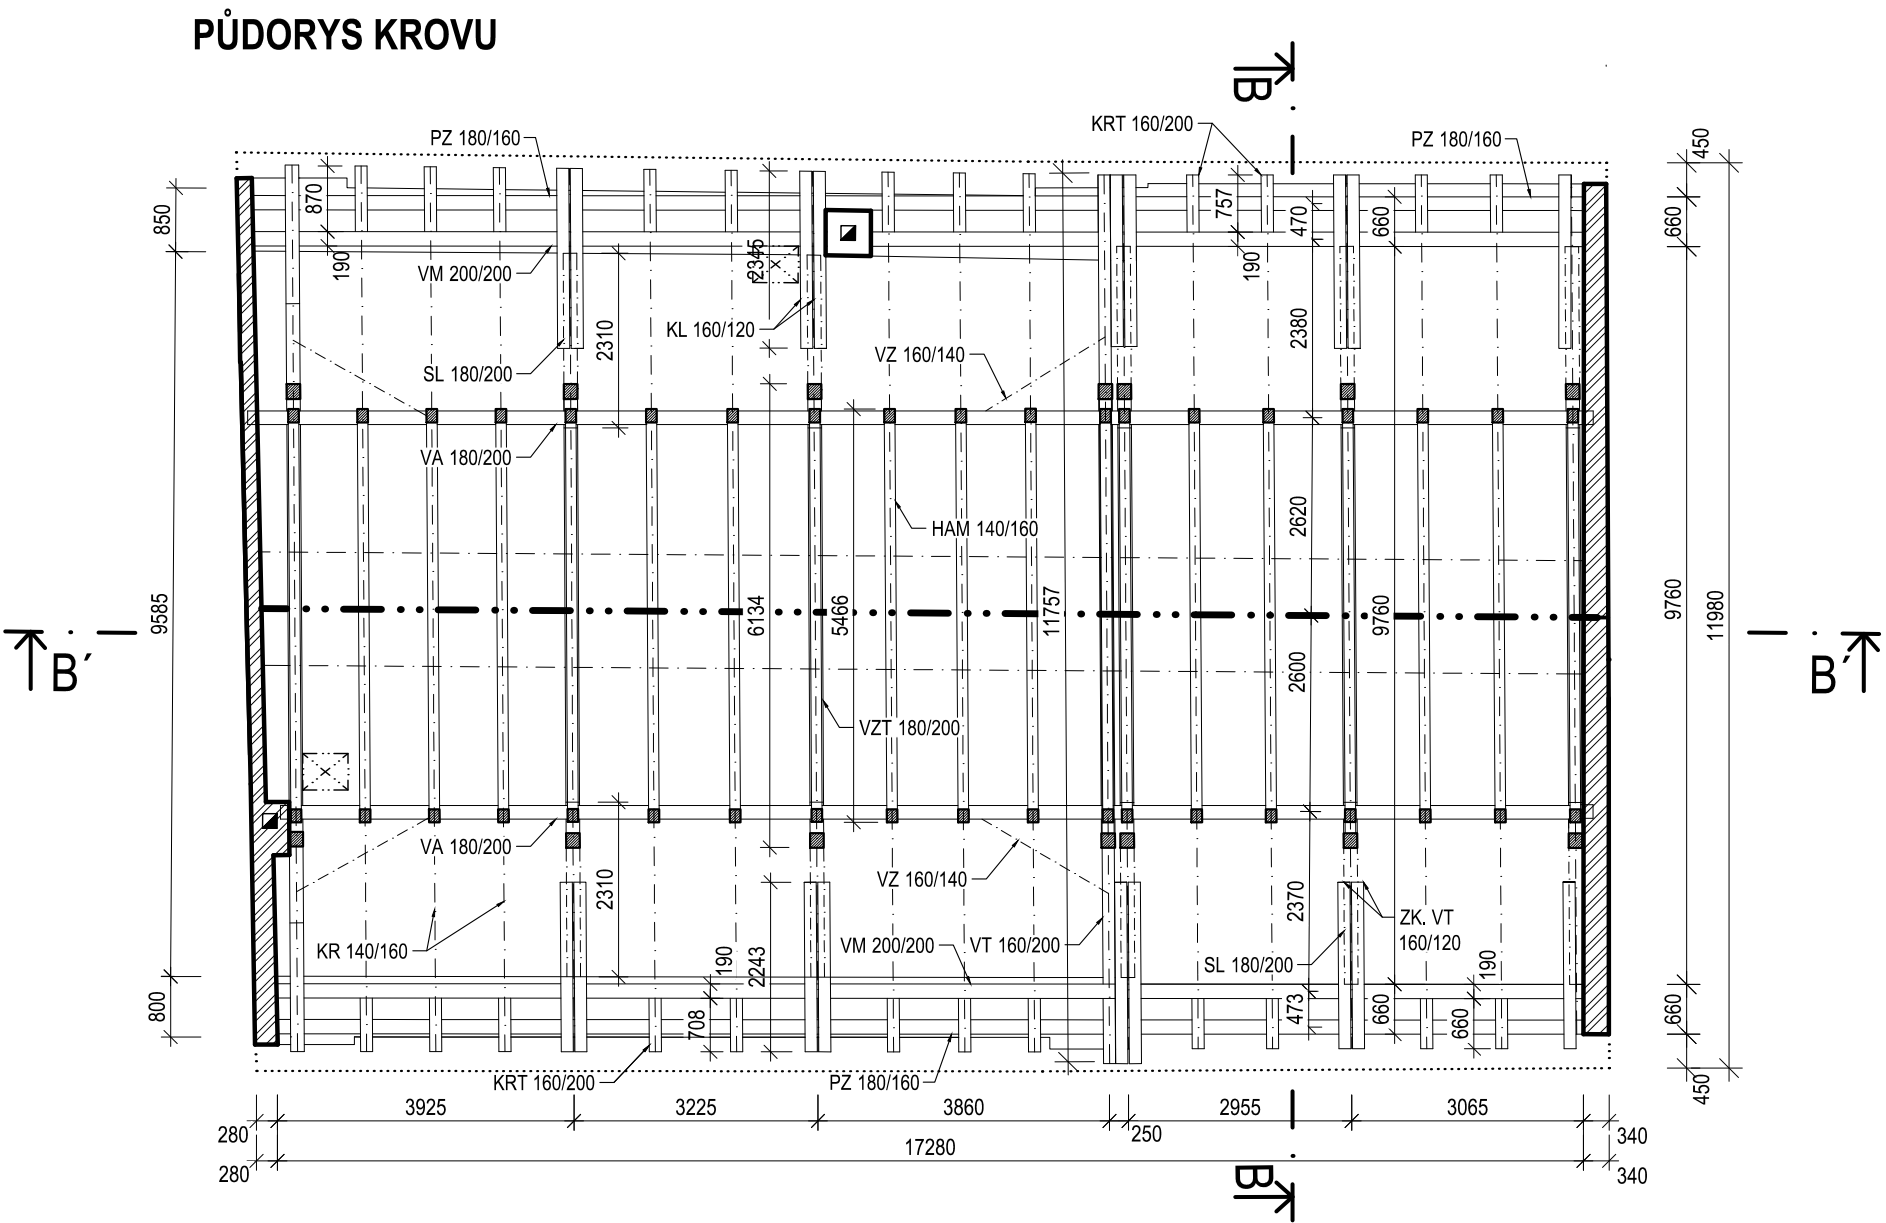


LEGENDA PRVKŮ KROVU

HAM	Hambalek
KL	Kleština
KR	Krokev
KRT	Krátče
P	Pásek
PZ	Pozednice
SL	Sloupek
VA	Vaznice
VM	Výměna
ZK. VT	Zkr. vazný trám
VZ	Vzpěra


Pozn. Přítomnost námětků nutno prověřit při demontáži stávající střešní krytiny.

ŘEZ B'-B'

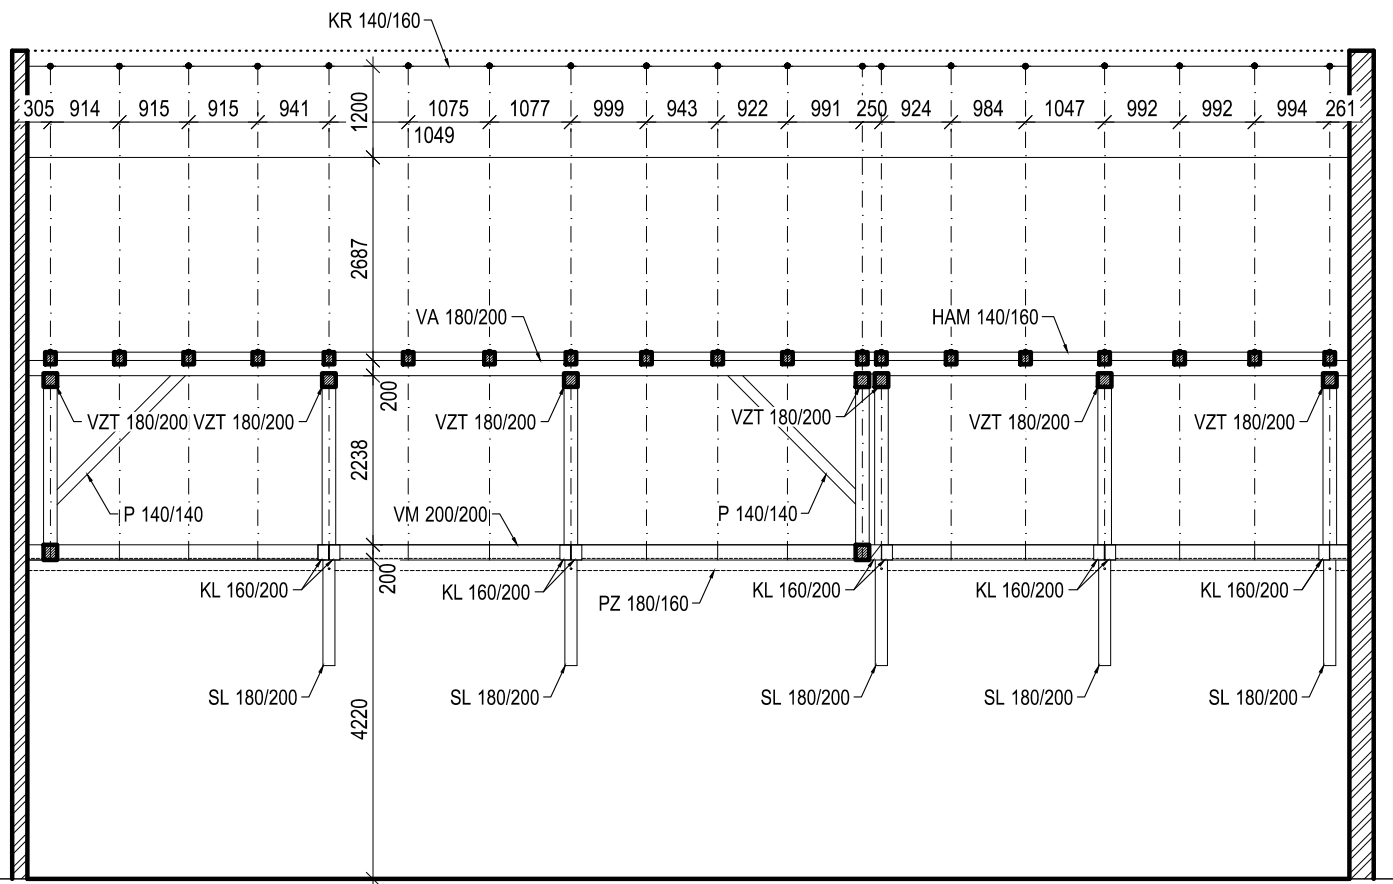

ORIENTAČNÍ SCHÉMA AREÁLU

Členění na objekty

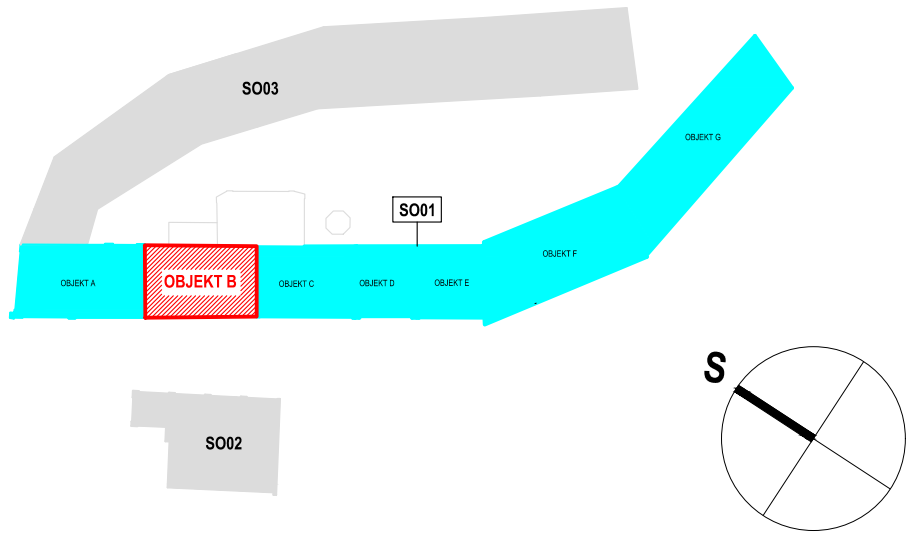

NÁZEV AKCE
PD na obnovu střech objektů bývalého areálu
pivovaru čp. 1, čp. 2, čp. 228 v Bilíně - II.

LOKALITA
Bílina
p.č.: 782, 784/1, 785; k.ú.: 604208 Bílina

INVESTOR
Město Bílina, Břežanská 50/4, 418 01 Bílina, IČO: 00266230

STUPEŇ DOKUMENTACE
Dokumentace pro provádění stavby

ČÁST DOKUMENTACE
D.1.1 Architektonicko-stavební řešení

ČÍSLO VÝKRESU
D.1.1.b.1

01

NÁZEV VÝKRESU
SO01 - OBJEKT B
STÁVAJÍCÍ STAV - KROV
PŮDORYS KROVU, ŘEZY KROVU

GENERÁLNÍ PROJEKTANT
FAPAL s.r.o.
Stará Mostecká 250/2, 412 01 Litoměřice
IČ: 06083927



HIP
Ing. Pavel Veverka

PROJEKTANT ČÁSTI
FAPAL s.r.o.
Stará Mostecká 250/2
412 01 Litoměřice
IČ: 06083927

DATUM
11/2024

MĚŘÍTKO
1:100

ZODPOVĚDNÝ PROJEKTANT
Ing. arch. Ivana Slavková (ČKA 3028)

VYPRACOVAL
Ing. Nikola Markvartová

ČÍSLO ZAKÁZKY
002_2024

PARÉ