



# S001 - OBJEKT F

## PŮDORYS KROVU

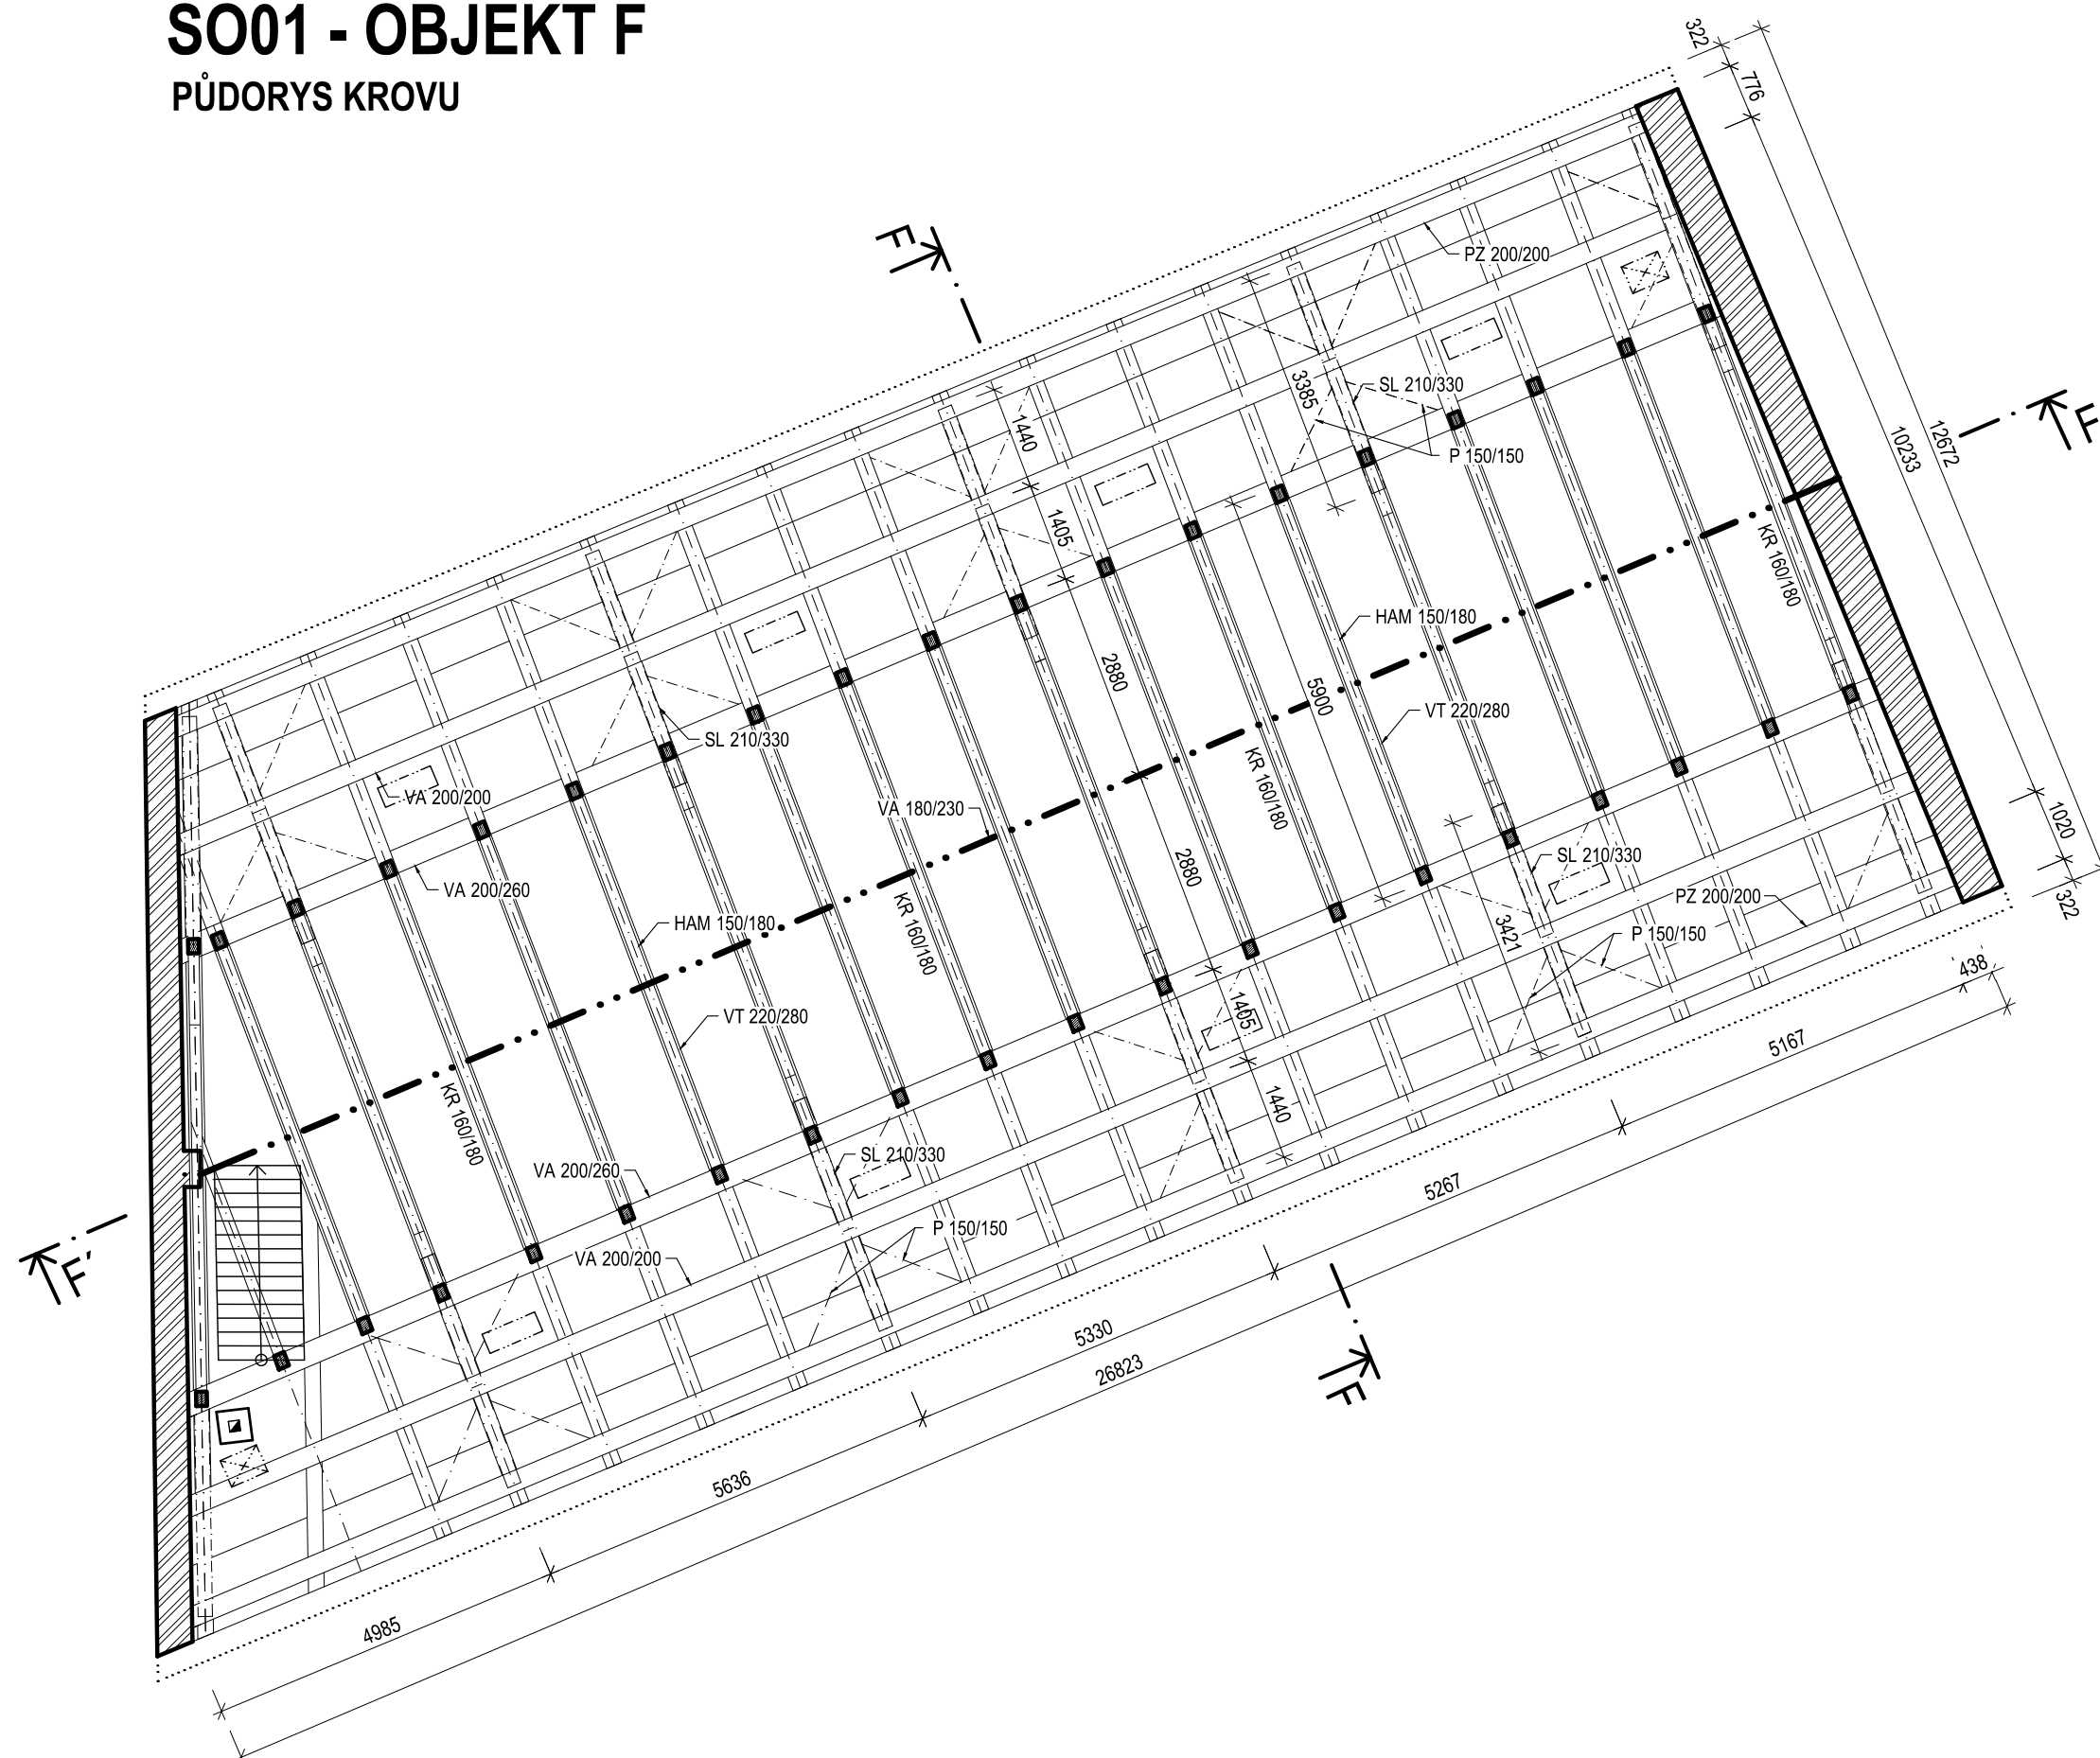


**ŘEZ F-F**

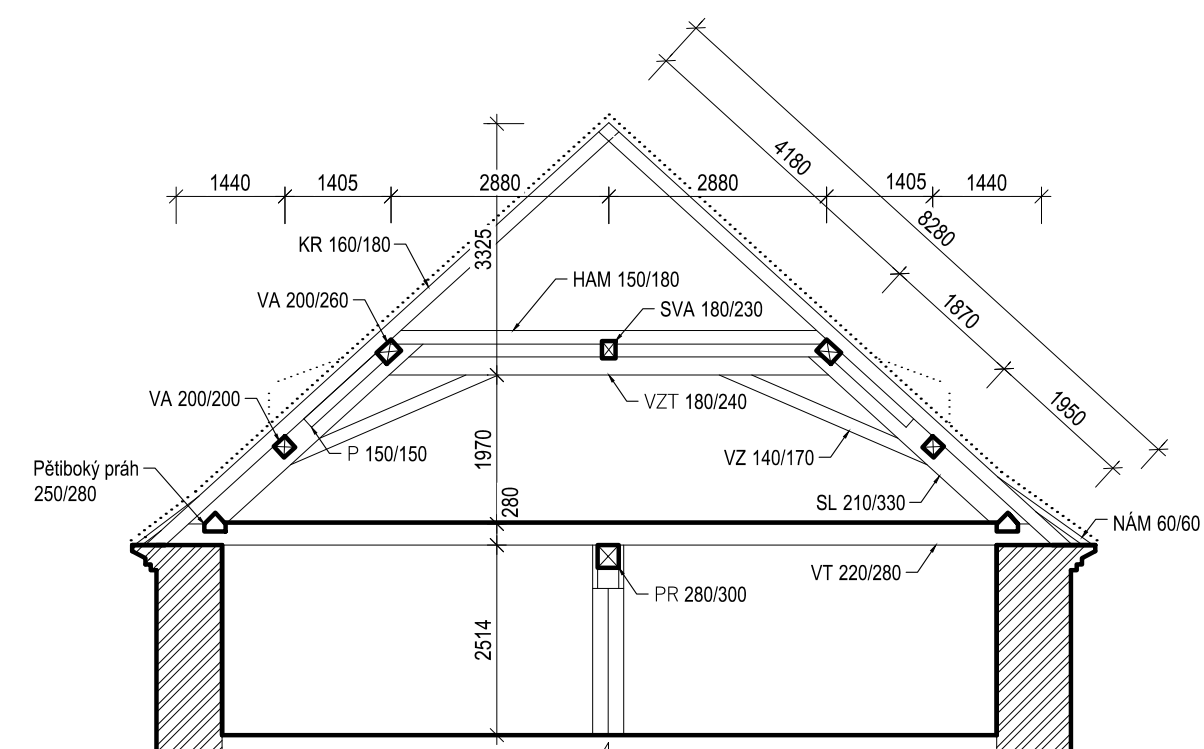

## LEGENDA PRVKŮ KROVU


HAM	Hambalek
KR	Krokev
NAM	Námětek
P	Pásek
PZ	Pozednice
PR	Průvlak
SL	Sloupek
SVA	Stř. vaznice
VA	Vaznice
VZT	Vzpěrný trám
VT	Vazný trám
VZ	Vzpěra

**ŘEZ F'-F'**

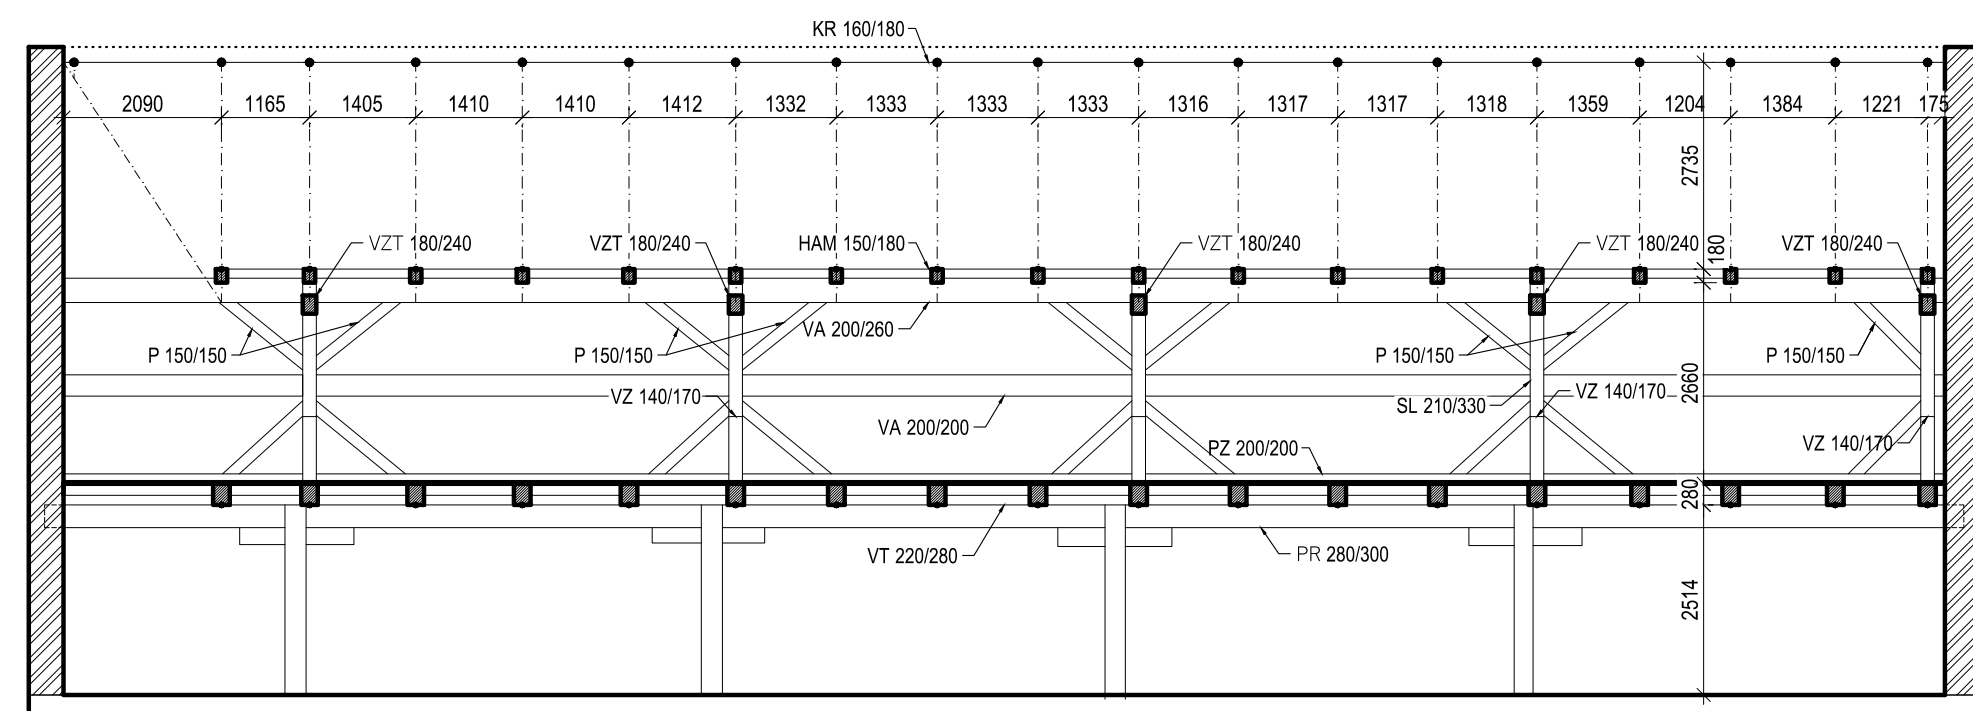

## ORIENTAČNÍ SCHÉMA AREÁLU

### Členění na objekty

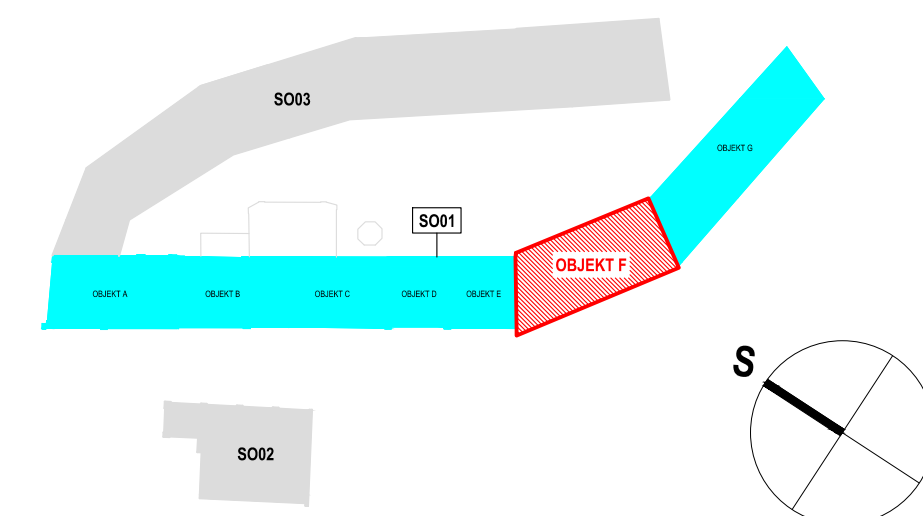

NÁZEV AKCE  
**PD na obnovu střech objektů bývalého areálu  
pivovaru čp. 1, čp. 2, čp. 228 v Bílině - II.**

LOKALITA  
Bílina  
p.č.: 782, 784/1, 785; k.ú.: 604208 Bílina

INVESTOR  
**Město Bílina, Břežanská 50/4, 418 01 Bílina, IČO: 00266230**

STUPEŇ DOKUMENTACE  
Dokumentace pro provádění stavby

ČÁST DOKUMENTACE  
D.1.1 Architektonicko-stavební řešení

ČÍSLO VÝKRESU	NÁZEV VÝKRESU
---------------	---------------

D.1.1.b.1  
05

**SO01 - OBJEKT F**  
STÁVAJÍCÍ STAV - KROV  
PŮDORYS KROVU, ŘEZY KROVU

GENERÁLNÍ PROJEKTANT  
 FAPAL s.r.o.  
 Stará Mostecká 250/2, 412 01 Litoměřice  
 IČ: 06083927

HIP  
Ing. Pavel Veverka

PROJEKTANT ČÁSTI  
FAPAL s.r.o.  
Stará Mostecká 250/2  
412 01 Litoměřice  
IČ: 06083927

DATUM  
11/2024

MĚŘÍTKO  
1:100

ZODPOVĚDNÝ PROJEKTANT  
Ing. arch. Ivana Slavková (ČKA 3028)  
VYPRACOVAL  
Ing. Nikola Markvartová

ČÍSLO ZAKÁZKY  
002\_2024

PARÉ