



SO02 - OBJEKT H

PŮDORYS KROVU

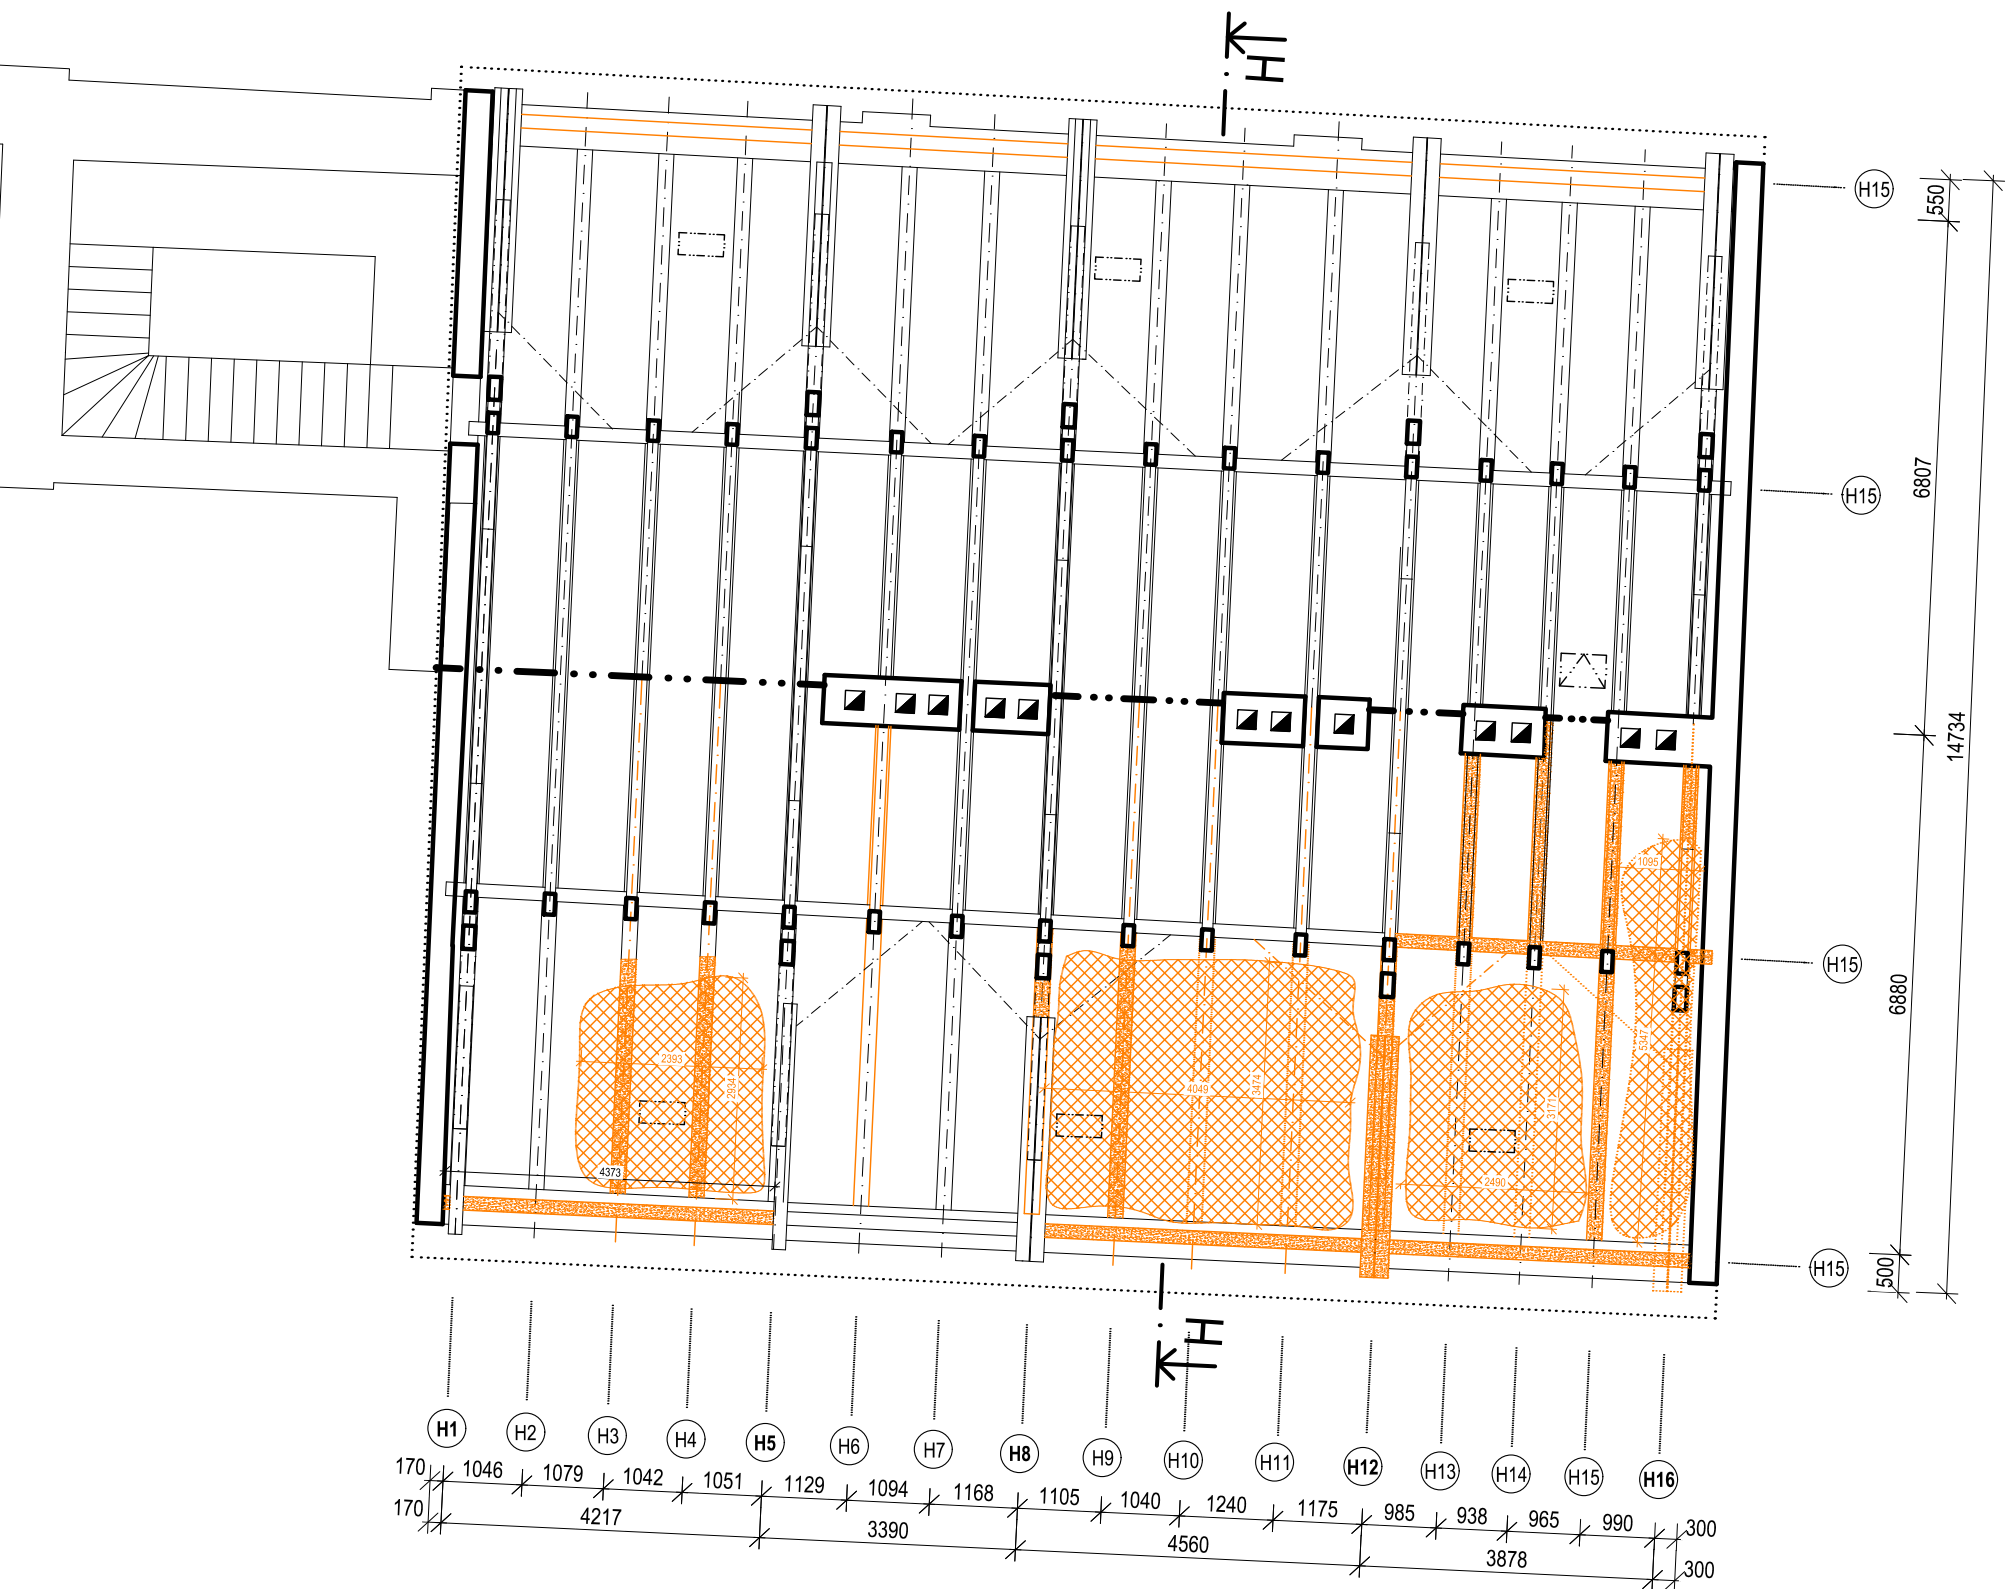


PŮDORYS STŘECHY

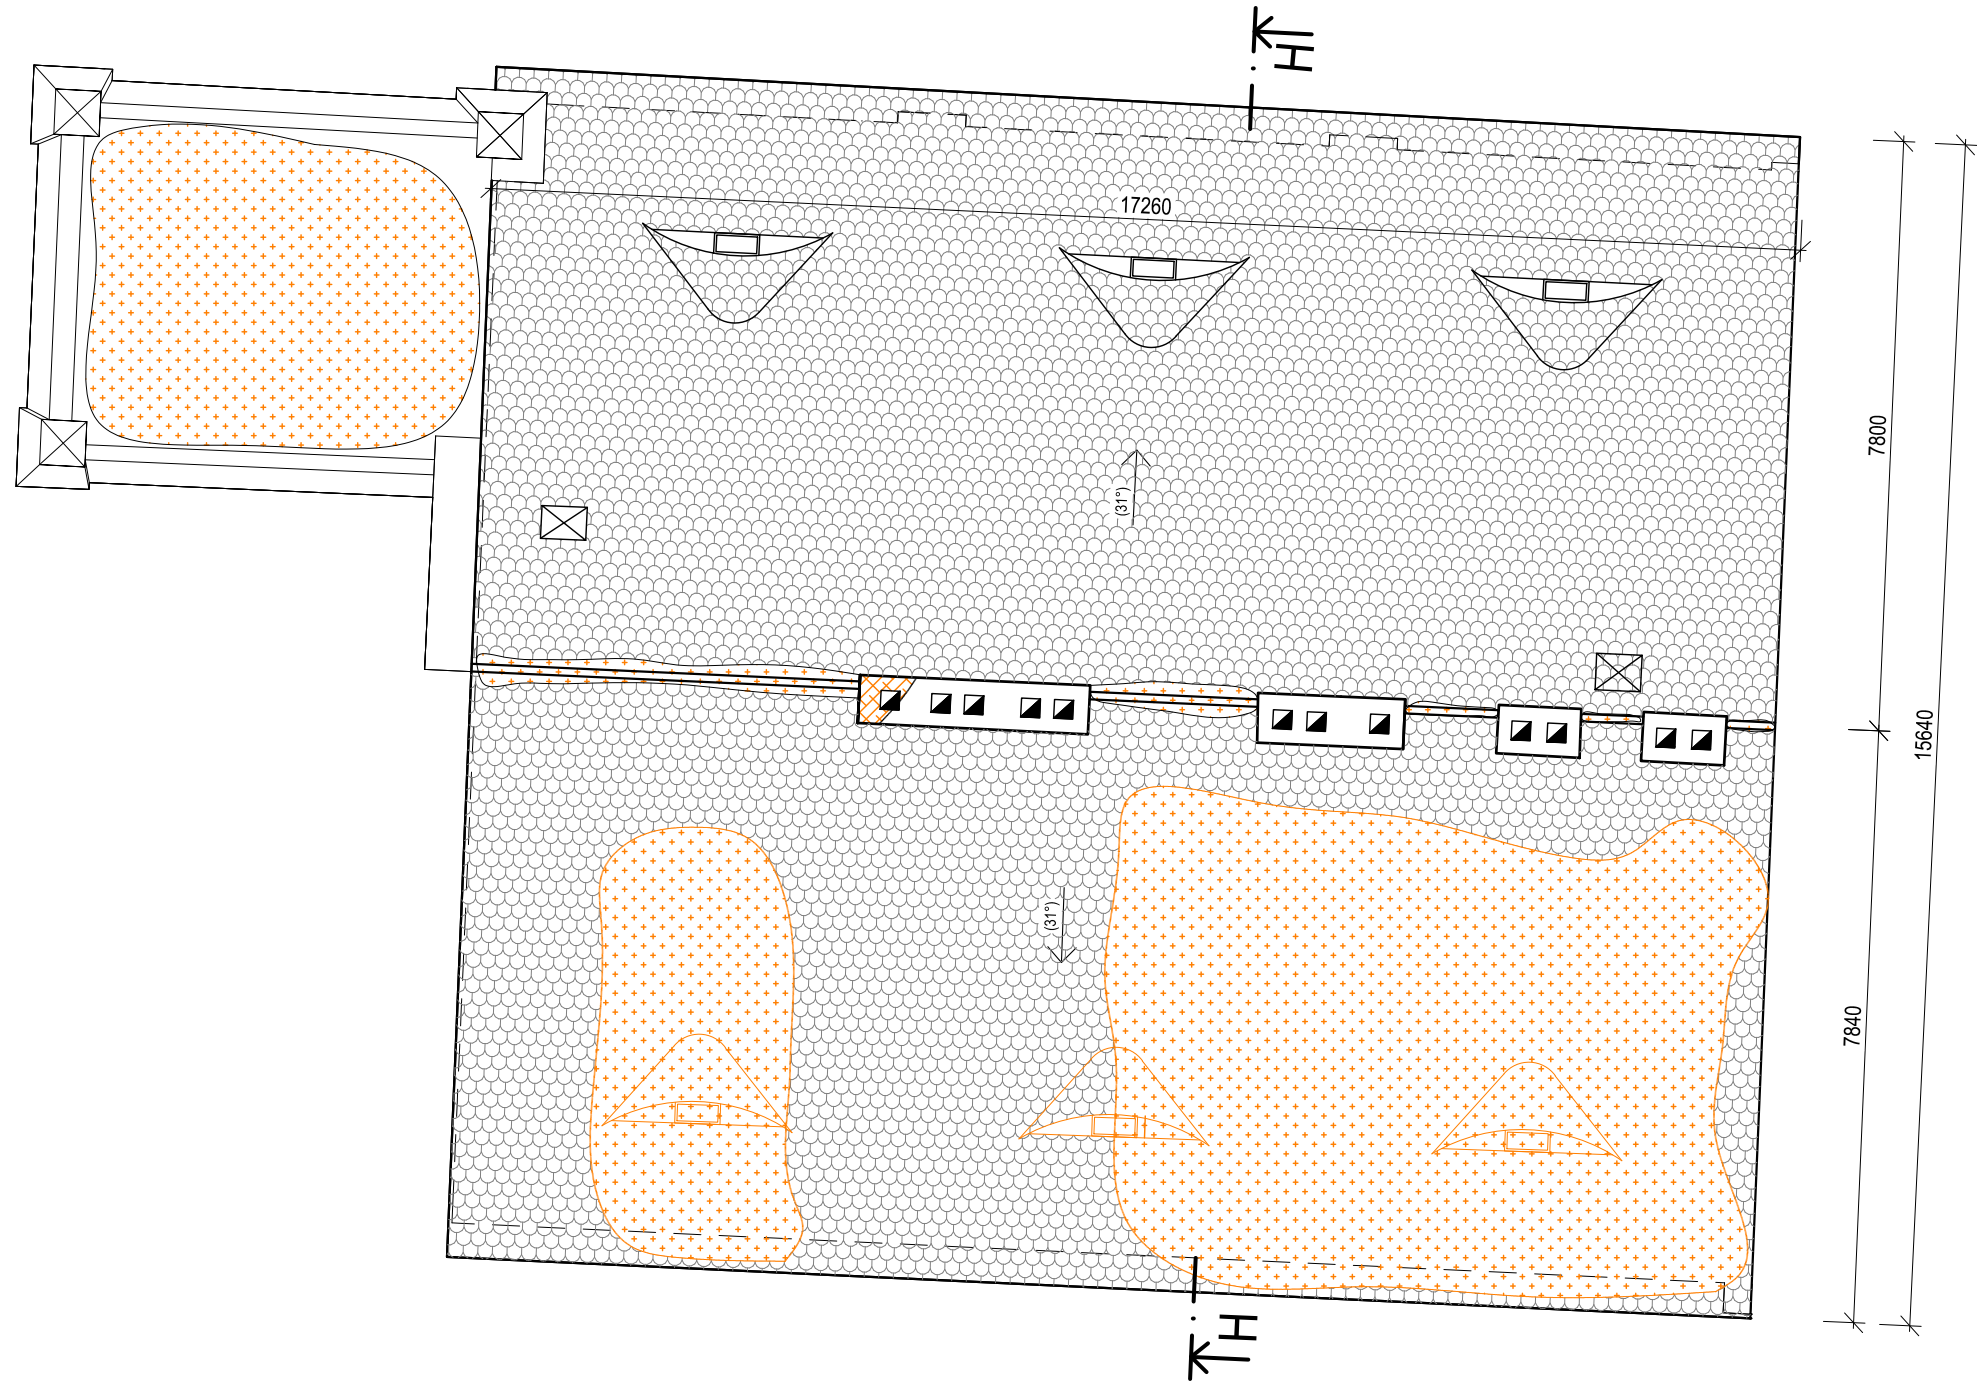

ORIENTAČNÍ SCHÉMA AREÁLU

Členění na objekty

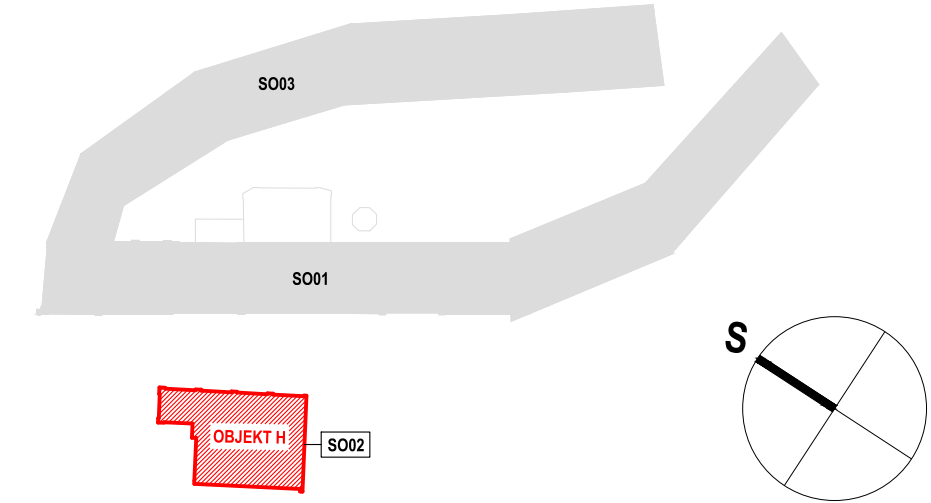

LEGENDA PORUCH

- PORUŠENÉ VODOROVNÉ PRVKY KROVU
- PORUŠENÉ ŠIKMÉ PRVKY KROVU
- CHYBĚJÍCÍ PRVKY KROVU
- OBLAST PORUCH PODLAHOVÉ/STROPNÍ KONSTUKCE /Degradace vazných trámů/
- OBLAST ROZSAHLÝCH LOKÁLNÍCH PORUCH STŘEŠNÍHO PLÁŠTĚ /Střešní krytina bobrovka - šupinové krytí/
- PORUCHA KOMÍNOVÉHO TĚLESA

Pozn.

1) Lokální poruchy střešního laťování (šupinové krytí). Odhad porušení - 55% z celkové plochy.

2) Porucha střešní krytiny - Lokální zřícení střešního pláště (graficky vyznačeno).

- Uvolněné střešní tašky a střešní hřebenače.

- Celkový rozsah poruch střešní krytiny - 55% z celkové plochy.

3) Porucha korunní římsy - Degradace omítky. Odhad porušení - 30% z celkové plochy.

4) Absence podokapních žlabů a svodů.

5) Porucha hlavy komínového tělesa. Poškozeno 5 horních řad cihelného zdiva.

NÁZEV AKCE

PD na obnovu střech objektů bývalého areálu pивovaru čp. 1, čp. 2, čp. 228 v Bilíně - II.

LOKALITA

Bílina

p.č.: 782, 784/1, 785; k.ú.: 604208 Bílina

INVESTOR

Město Bílina, Břežanská 50/4, 418 01 Bílina, IČO: 00266230

STUPEŇ DOKUMENTACE

Dokumentace pro provádění stavby

ČÁST DOKUMENTACE

D.1.1 Architektonicko-stavební řešení

ČÍSLO VÝKRESU

D.1.1.b.2

07

NÁZEV VÝKRESU

SO02_č.p. 2

OBJEKT H

PORUCHY - STÁVAJÍCÍ STAV

GENERÁLNÍ PROJEKTANT

FAPAL s.r.o.

Stará Mstecká 250/2, 412 01 Litoměřice

IČ: 06083927

HIP

Ing. Pavel Veverka

PROJEKTANT ČÁSTI

FAPAL s.r.o.

Stará Mstecká 250/2

412 01 Litoměřice

IČ: 06083927

DATUM

11/2024

MĚŘÍTKO

1:100

ZODPOVĚDNÝ PROJEKTANT

Ing. arch. Ivana Slavková (ČKA 3028)

VYPRACOVAL

Ing. Nikola Markvartová

ČÍSLO ZAKÁZKY

002_2024

PARÉ

