


SO03 - OBJEKT CH  
PŮDORYS KROVU




ŘEZ CH-CH

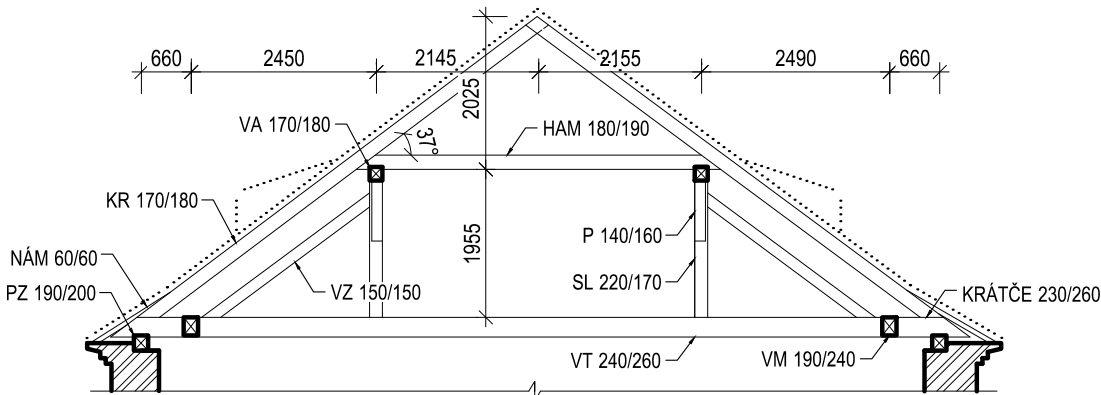


LEGENDA PRVKŮ KROVU

HAM	Hambalek
KR	Krokev
KRT	Krátče
NÁM	Námětek
P	Pásek
PZ	Pozednice
SL	Sloupek
VA	Vaznice
VM	Výměna
VT	Vazný trám
VZ	Vzpěra

ORIENTAČNÍ SCHÉMA AREÁLU  
Členění na objekty

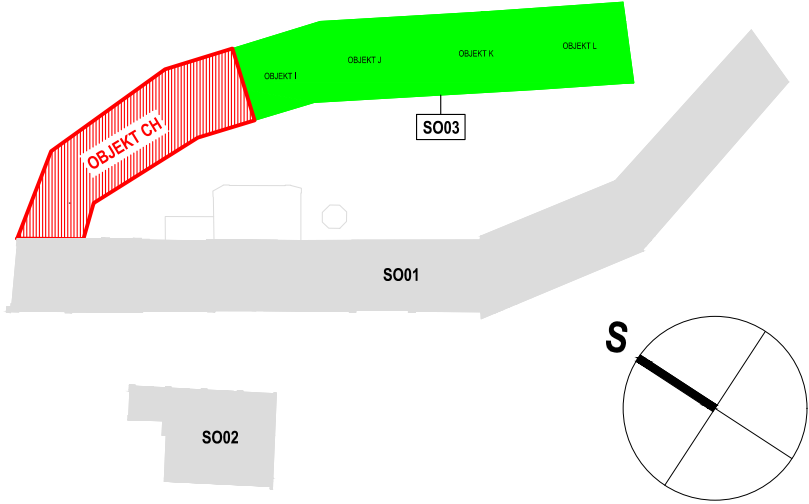

ŘEZ CH'-CH'

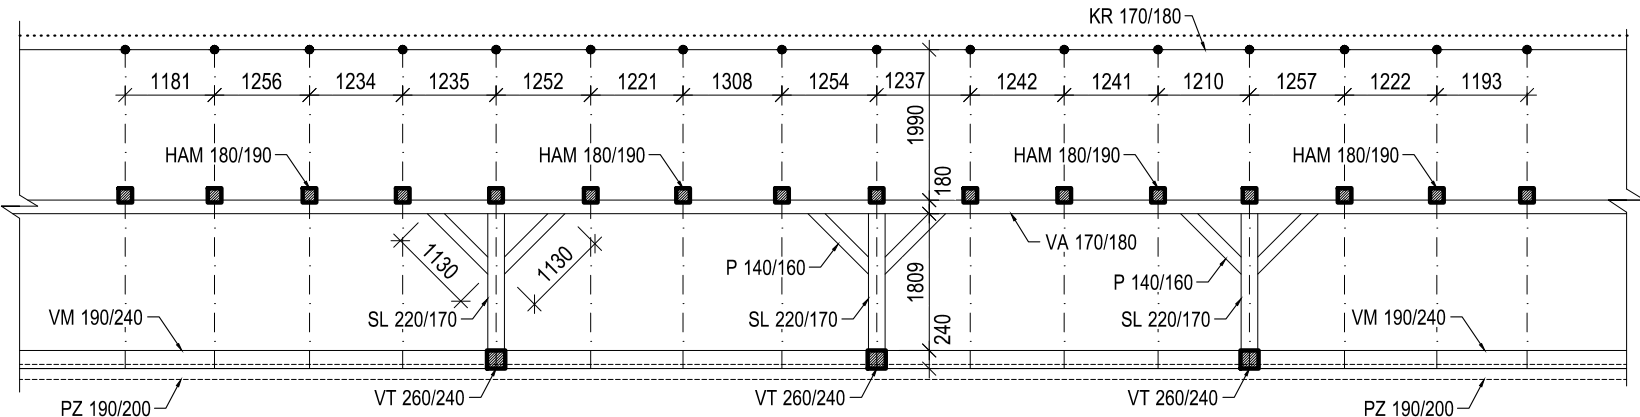

NÁZEV AKCE  
PD na obnovu střech objektů bývalého areálu  
pivovaru čp. 1, čp. 2, čp. 228 v Bilíně - II.

LOKALITA  
Bílina  
p.č.: 782, 784/1, 785; k.ú.: 604208 Bílina

INVESTOR  
Město Bílina, Břežanská 50/4, 418 01 Bílina, IČO: 00266230

STUPEŇ DOKUMENTACE  
Dokumentace pro provádění stavby

ČÁST DOKUMENTACE  
D.1.1 Architektonicko-stavební řešení

ČÍSLO VÝKRESU  
NÁZEV VÝKRESU

D.1.1.b.1  
08

SO03 - OBJEKT CH  
STÁVAJÍCÍ STAV - KROV  
PŮDORYS KROVU, ŘEZY KROVU

GENERÁLNÍ PROJEKTANT  
FAPAL s.r.o.  
Stará Městská 250/2, 412 01 Litoměřice  
IČ: 06083927



HIP  
Ing. Pavel Veverka

PROJEKTANT ČÁSTI  
FAPAL s.r.o.  
Stará Městská 250/2  
412 01 Litoměřice  
IČ: 06083927

DATUM  
11/2024

MĚŘÍTKO  
1:100

ZODPOVĚDNÝ PROJEKTANT  
Ing. arch. Ivana Slavková (ČKA 3028)

VÝPRACOVAL  
Ing. Nikola Markvartová

ČÍSLO ZAKÁZKY  
002\_2024

PARÉ