


LEGENDA MÍSTNOSTÍ



Č.M.	Název
1,01	CHODBA
1,02	POKOJ
1,03	KUCHYNĚ

LEGENDA KONSTRUKCÍ

- STÁVAJÍCÍ KONSTRUKCE
- VÝKOP PROHLUBNĚ VÝTAHOVÉ ŠACHTY
- pod stávajícími konstrukcemi provádět postupný výkop a podezdění šachovnicově, postupnými záběry

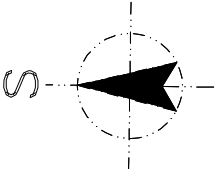

SCHEMA UMÍSTĚNÍ VŘŘEZU V OBJEKTU

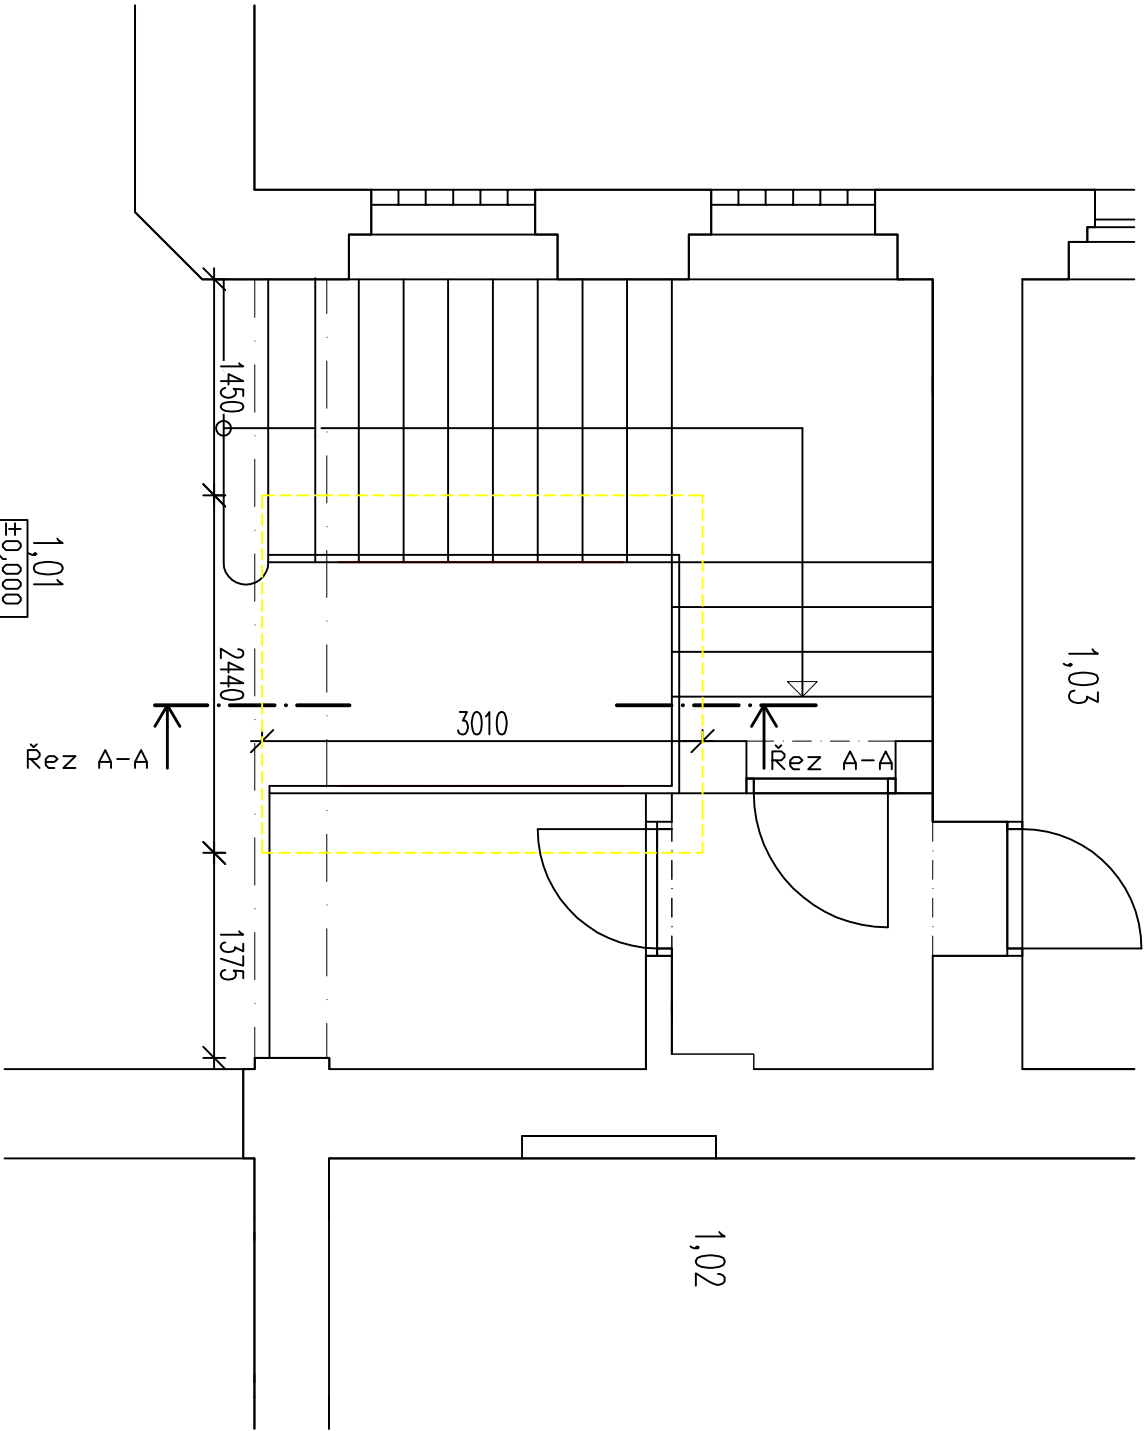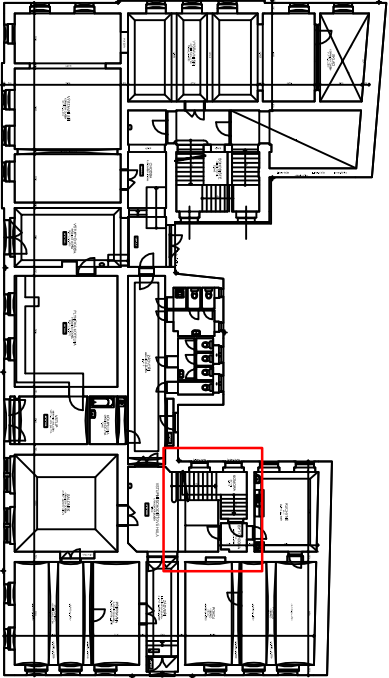

ZPRACOVATEL: Ing. Jakub VANĚK, I.žovice 69, Týnec nad Labem, 28126 tel.: 731 33 77 11, ing.jakubvaneke@email.cz IČ: 03358054, ČKAIT: 0013022		ZODPOVĚDNÝ PROJEKTANT: Ing. Jakub Vaněk		PRŮE:	
INVESTOR: Město Břlna, Břežanská 50/4, Břlna, 418 01		KONTROLOVAL: Ing. Jakub Vaněk		KRESLIL: Ing. Jakub Vaněk	
AKCE: Vestavba výtahu – ZUŠ Břlna Mírové nám. 21/16, Břlna, 418 01		ČÁST: Architektonicko stavební		STUPEŇ PR.: SÚP	
NÁZEV: VŘŘEZ PŮDORYSU 1.NP – STÁVAJÍCÍ STAV, BOURÁNÍ		DPS: 4/2020		DATUM: 4/2020	
		MĚŘÍTKO: 1:50		ČÍSLO V.: 2	