

LEGENDA MÍSTNOSTÍ


Č.M.	Název
1,01	CHODBA
1,02	POKOJ
1,03	KUCHYŇ

LEGENDA KONSTRUKCÍ



STAVAJÍCÍ KONSTRUKCE

NOVÉ KONSTRUKCE A TECHNOLOGIE

- šachta ocelové konstrukce (jele 80/80/4 a 80/60/4)
- zasklená bezpečnostním sklem Connex VSG 33.1
- OBRYŠ ZAKLADŮ A OBEZDÍVKY PROHLUBNĚ
- obezdívka z cihel plných betonových na MC

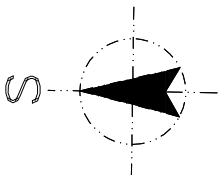

SCHEMA UMÍSTĚNÍ VÝŘEZU V OBJEKTU

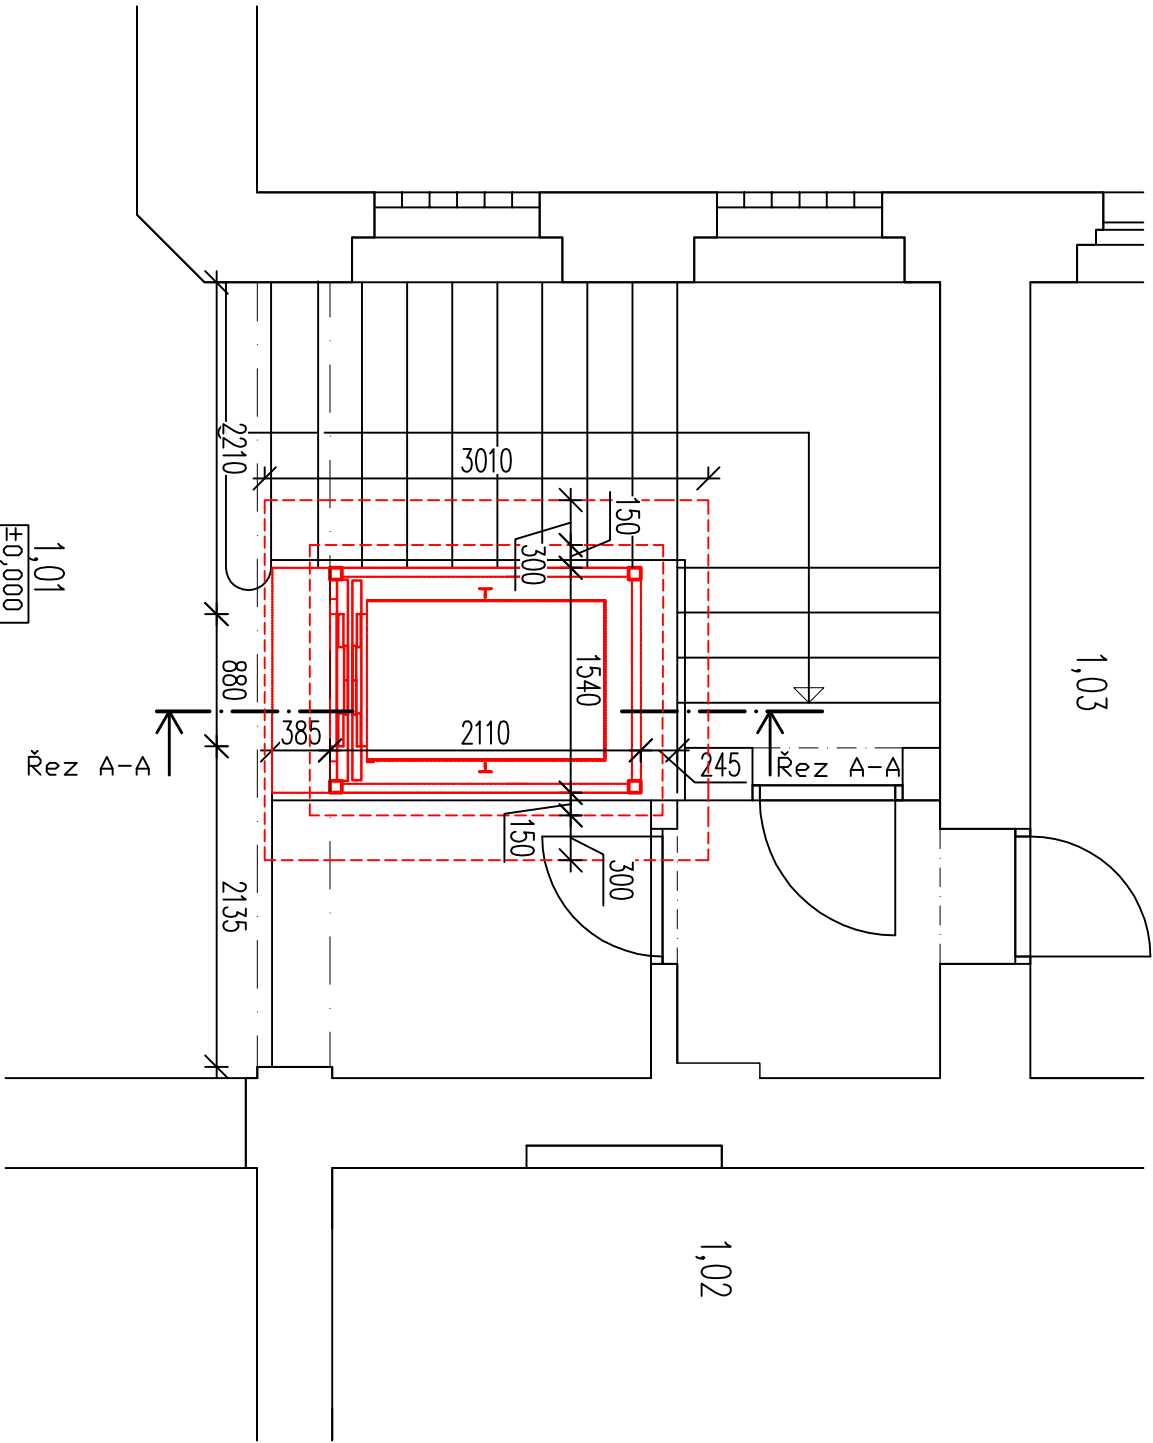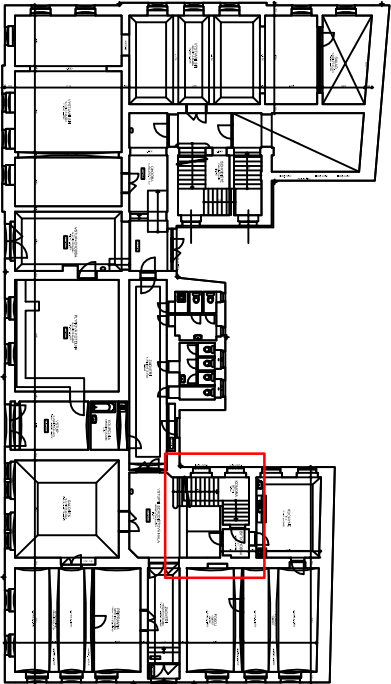

ZPRACOVATEL: Ing. Jakub VANĚK, Ižovice 69, Týnec nad Labem, 28126 tel.: 731 33 77 11, ing.jakubvaneke@email.cz IČ: 03358054, ČKAÚT: 0013022		ZODPOVĚDNÝ PROJEKTANT: Ing. Jakub Vaněk		PRŮBĚH:	
INVESTOR: Město Brilina, Břežánská 50/4, Brilina, 418 01		KRESLIL: Ing. Jakub Vaněk		KONTROLOVAL: Ing. Jakub Vaněk	
AKCE: Vestavba výtahu – ZUŠ Brilina Mírové nám. 21/16, Brilina, 418 01		ÚST: Architektonicko stavební		STUPEŇ PRŮBĚHU:	
NÁZEV: VÝŘEZ PŮDORYSU 1.NP – NOVÝ STAV		MĚŘÍTKO: 1:50		DATUM: 4/2020	
				ČÍSLO V.:	
				6	