


Situace – výškové uspořádání parkoviště (M 1:250)
 –katastrální území Bílina, p.p.č. 427/1; 427/4–

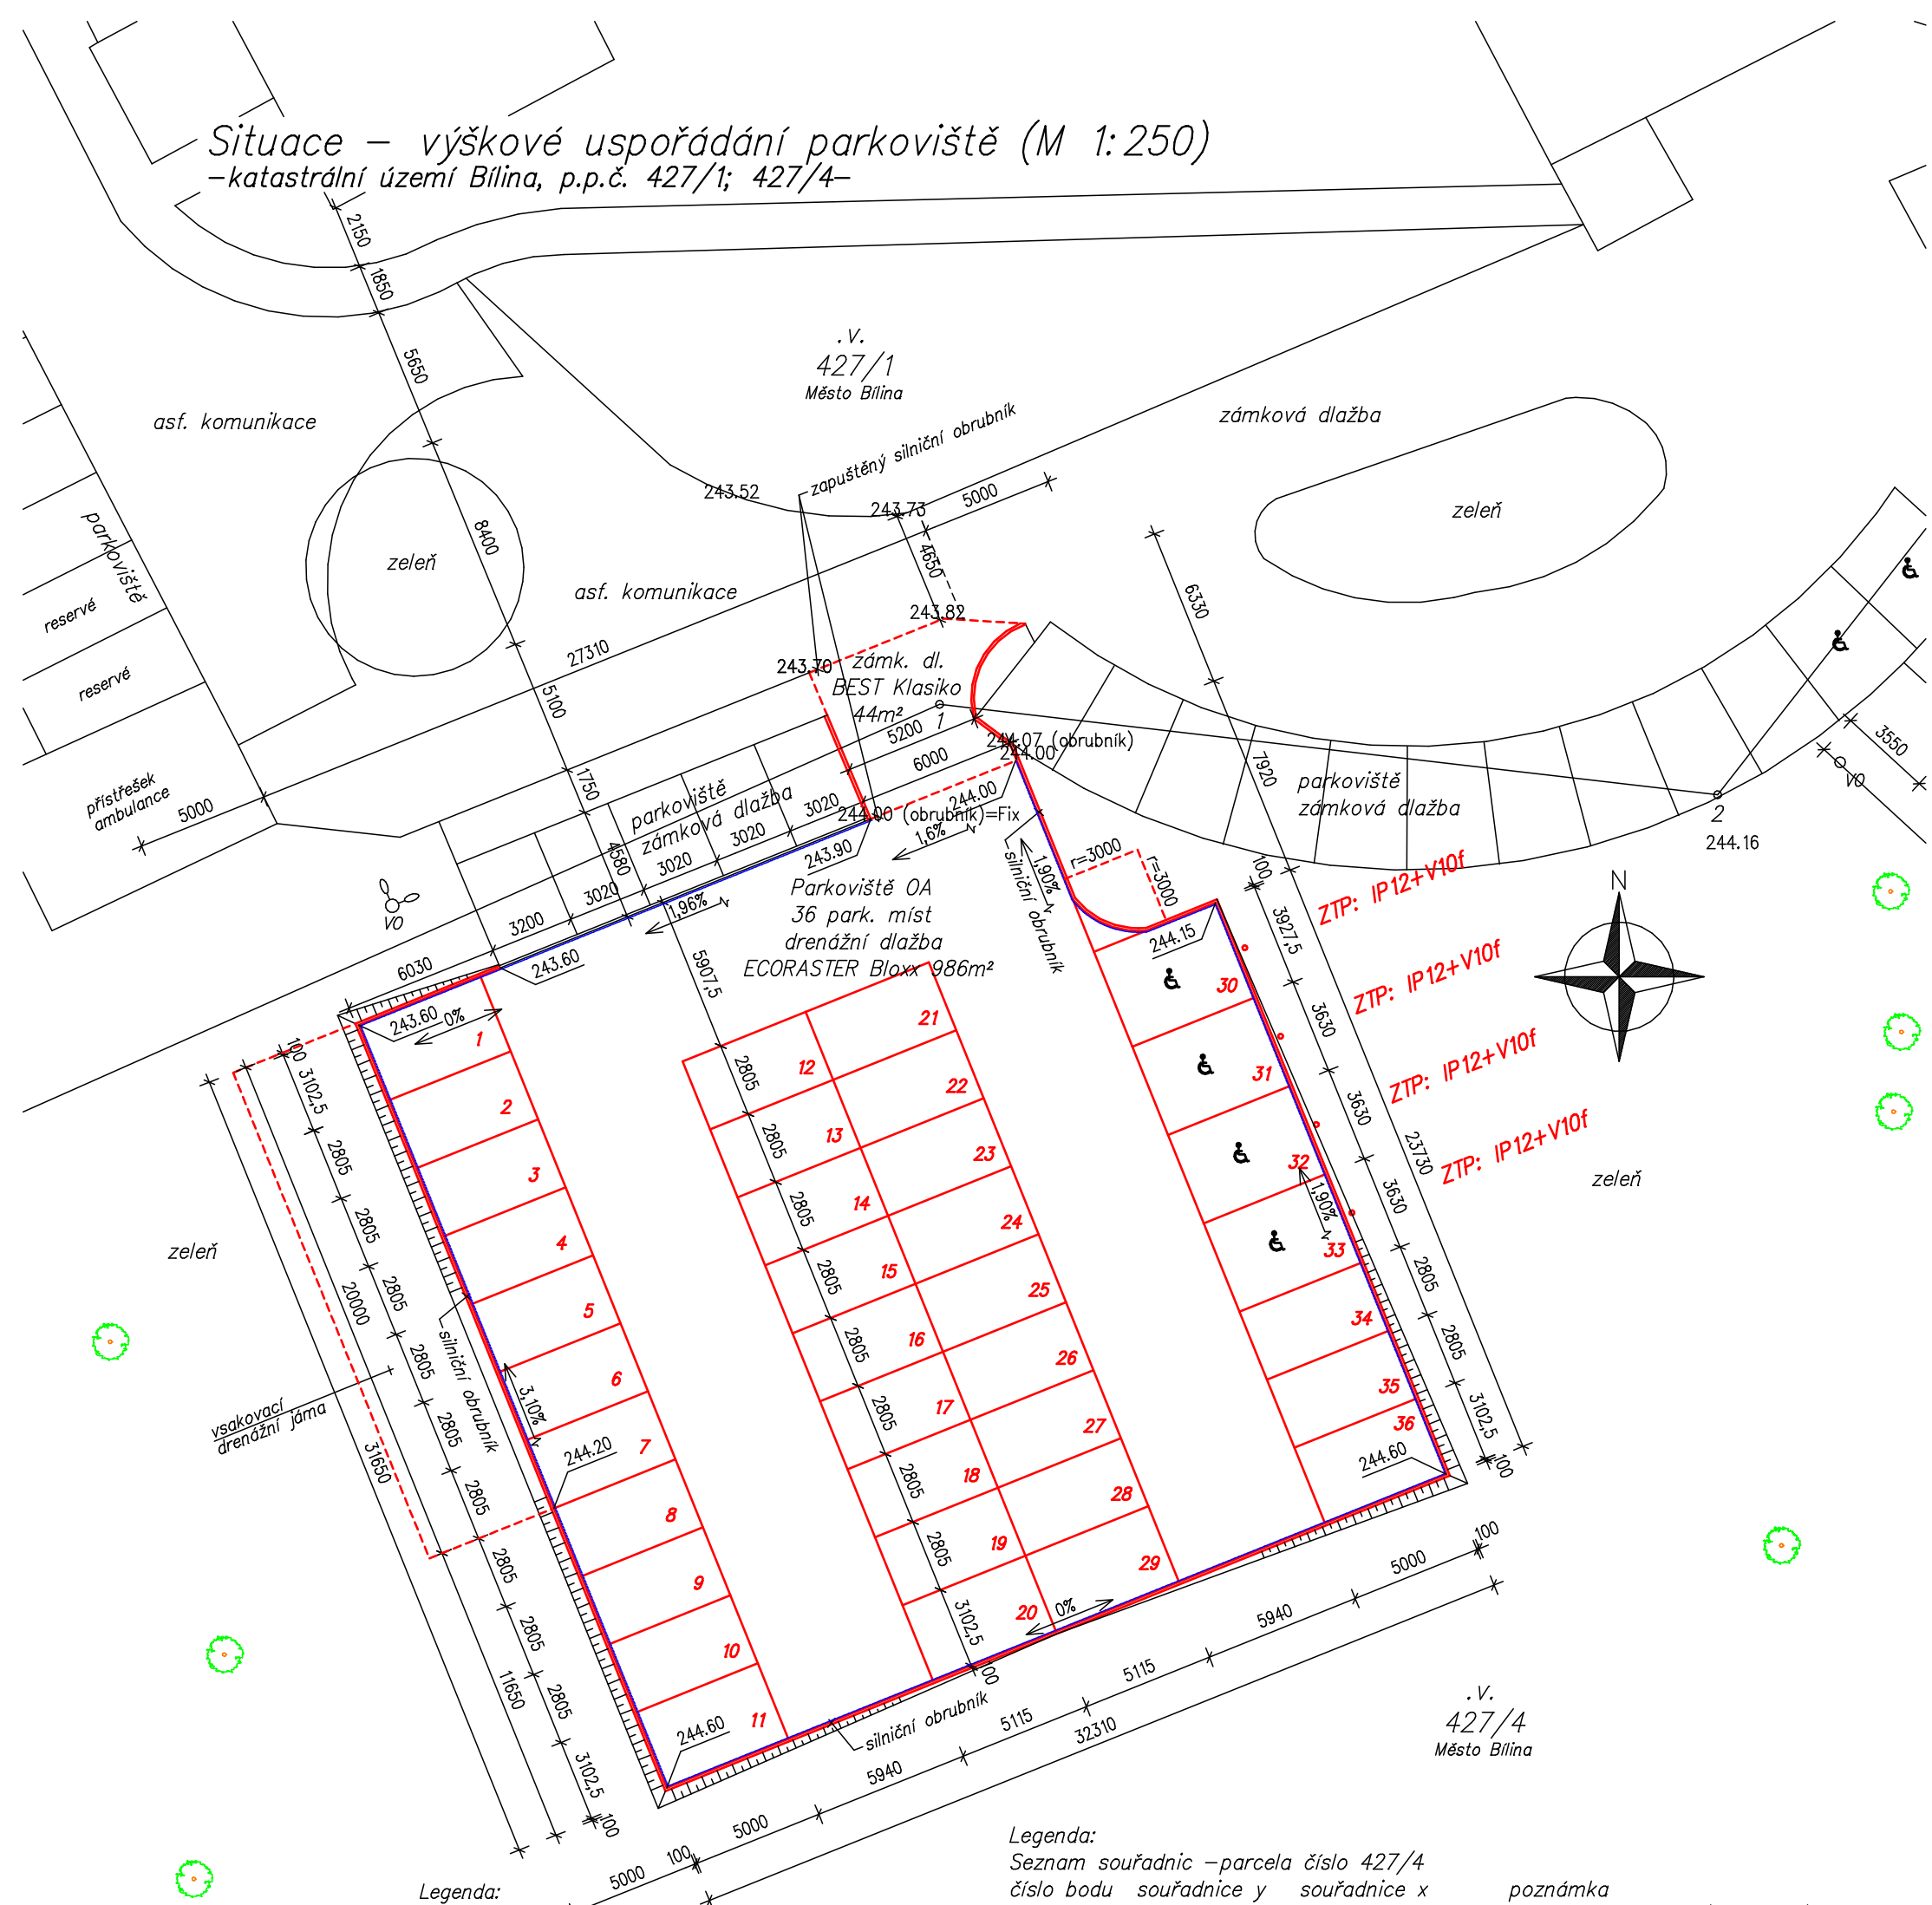

Legenda:
 Bourací práce: ✕
 22m² stáv. parkoviště ze zámk. dlažby
 18m' silničních obrubníků
 přesazení 11ks stromků
 Stavební úpravy:
 1030m² nové plochy parkoviště
 –ECORASTER Bloxx –drenážní dlažba –986m²
 –Best Klasiko zámk. dlažba 8cm 44m²
 140m' nových silničních obrubníků vč. obetonování
 terénní úpravy
 36 nových parkovacích míst
 (z toho 4 nová místa pro invalidy)
 uložení kabelu VO do kabelové chráničky v délce 2
 vsakovací dr. jáma rozměru 5,0x20,0m, hl.1,0 až

Legenda:

Seznam souřadnic – parcela číslo 427/4

číslo bodu	souřadnice y	souřadnice x	poznámka
1	1	1	
2	1	2	
3	1	3	
100	1	100	

bod 1	780 645,025	986 736,79	zlom mezi parcelou 427/1 a 427/4
-------	-------------	------------	----------------------------------

bod 2 780 615.38 986 740.23 zlom mezi parcelou 427/1 a 427/4

Fix=244.00m – relativní výška obrubníku u parkoviště

Vyhrazené parkoviště osob ZTP je označeno svislou

dopravní značkou IP12 a vodorovným značením V10f.

Niveleta zpevněné plochy parkoviště kopíruje výškově kótu

dna výkopu (zemní pláň).

CAAD++

Lagner Josef, projekčně inženýrská činnost, Fügnerova 105/258, 418 01 Bílina (mobil 732 726 727)

Projektant	Lagner Josef	Výpracoval	Stupeň dokum.	PD
Hl. ing. projektu		Ing. Lagner Tomáš	Č. zak.	20 012
Investor	Město Bílina, Břežánská 50/4, 418 31 Bílina		Datum dok.	02/21
AKCE: Rozšíření parkoviště pro OA v areálu HNŠP, Bílina			Formát	
			Měřítko 1:250	
			Č. arch.	Díl
OBSAH: Situace – výškové uspořádání parkoviště				12