




PŮDORYSNÝ POHLED NA VSAK

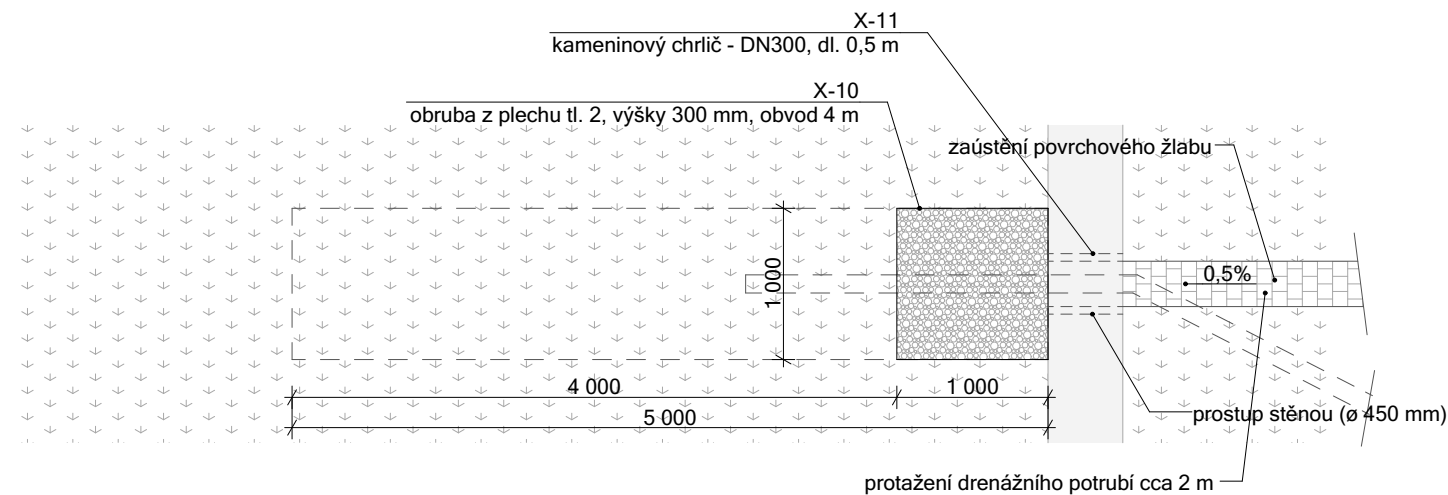

PŮDORYSNÝ ŘEZ VSAKEM

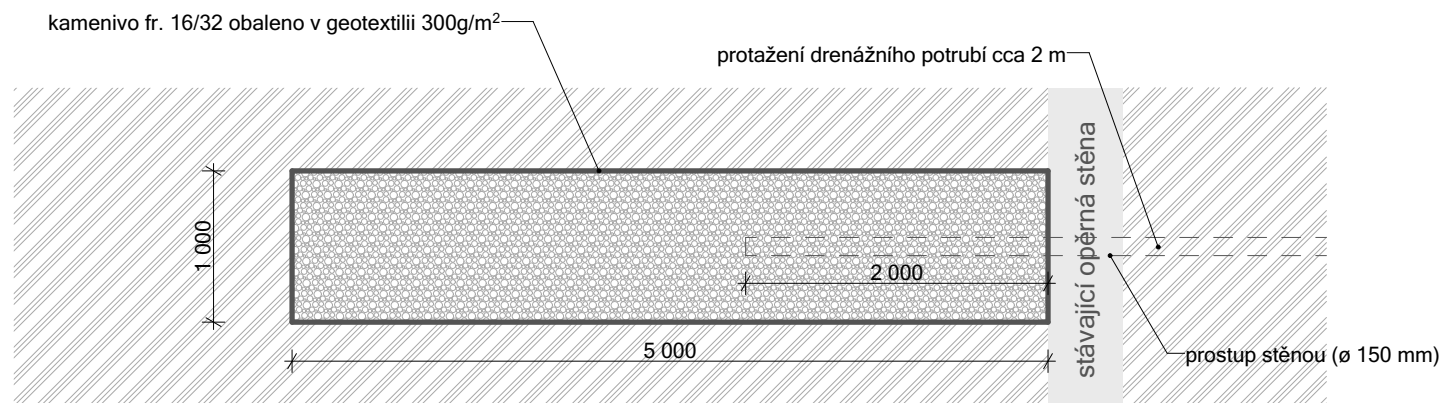


ŘEZ VSAKEM

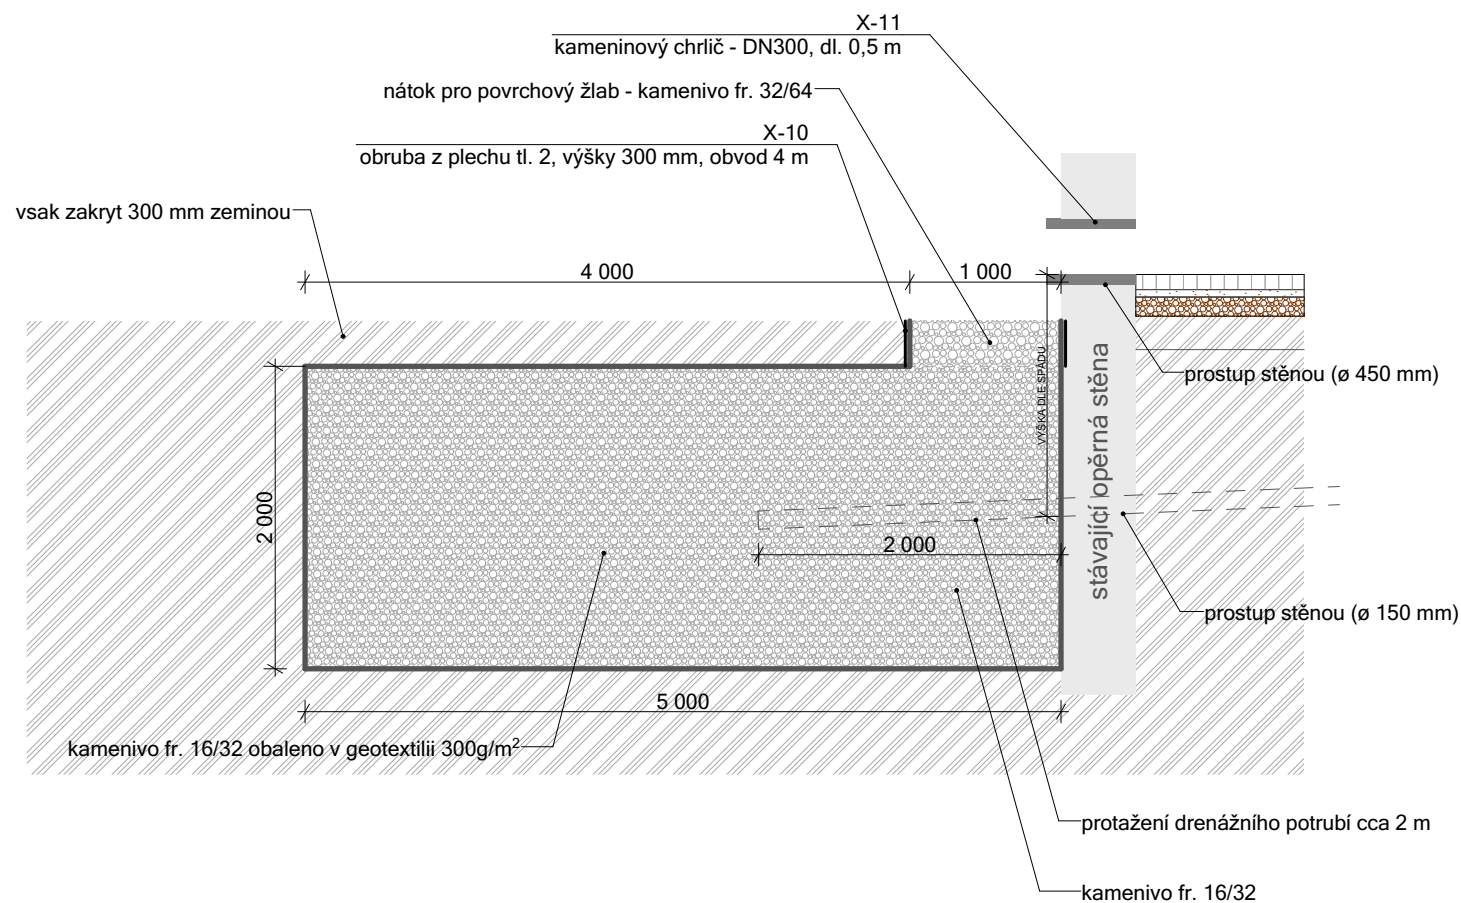

POZNÁMKY

1. DOKUMENTACE JE ZPRACOVÁNA V ÚROVNI DOKUMENTACE PRO PROVÁDĚNÍ STAVBY DLE PLATNÉ VYHLÁŠKY O DOKUMENTACI STAVEB, SOUČÁSTÍ DOKUMENTACE NENÍ DOKUMENTACE PRO POMOCNÉ PRÁCE A KONSTRUKCE, VÝROBNĚ TECHNICKÁ DOKUMENTACE VÝROBKŮ DODANÝCH NA STAVBU, VÝKRESY PREFABRIKÁTŮ A MONTÁŽNÍ DOKUMENTACE. DODAVATELSKOU (REALIZAČNÍ) DOKUMENTACI ZPRACUJE V PLNĚM ROZSAHU GENERÁLNÍ ZHOTOVITEL STAVBY.
2. DOKUMENTACE JE ZPRACOVÁNA PODLE PLATNÝCH LEGISLATIVNÍCH PODKLADŮ A TECHNICKÝCH NOREM, POKUD TO NENÍ V ROZPORU S POŽADAVKY PAMÁTKOVÉ PÉČE A ZÁSADAMI OCHRANY PAMÁTKOVÉ HODNOTY OBJEKTU.
3. PROJEKTOVÁ DOKUMENTACE BYLA ZPRACOVÁNA NA ZÁKLADĚ AKTUÁLNÍHO STAVU INFORMACÍ A ZNALOSTÍ O OBJEKTU V ČASE PROJEKČNÍCH PRACÍ (01/2021), VZHLEDEM K CHARAKTERU PAMÁTKOVÉ CHRÁNĚNÉHO OBJEKTU A JEHO AKTUÁLNÍMU PROVOZU NEMOHLY BÝT ZPRACOVÁNY KOMPLETNÍ PRŮZKUMY ZEJMÉNA DESTRUKTIVNÍHO CHARAKTERU A PRŮZKUMY NEPŘÍSTUPNÝCH PROSTOR. PŘED ZAHÁJENÍM PRACÍ BUDE NUTNÉ PROVÉST POROVNÁNÍ REÁLNÉHO STAVU OBJEKTU SE STAVEM ZAZNAMENANÝM V TÉTO PD A V PŘÍPADĚ ZÁSADNÍCH NESROVNALOSTÍ ZADAT REVIZI PROJEKTU DPS.
4. V PŘÍPADĚ JAKÉKOLI NÁLEZOVÉ SITUACE, POŽADAVKŮ NA ZMĚNY ŘEŠENÍ ČI ROZPORŮ PROVÁDĚNÝCH PRACÍ S DOKUMENTACÍ JE NUTNÉ KONTAKTOVAT GENERÁLNÍHO PROJEKTANTA STAVBY, ZÁSTUPCE STAVEBNÍKA A ODPOVĚDNÉ PRACOVNÍKY PAMÁTKOVÉ PÉČE.
5. VEŠKERÉ UVEDENÉ ROZMĚRY JE TŘEBA OVĚŘIT PŘÍMO NA STAVBĚ PŘED ZAPOČETÍM VÝROBY, RESP. REALIZACÍ NAVRŽENÝCH PRACÍ.
6. VEŠKERÉ POVRCHOVÉ MATERIÁLY, VČETNĚ JEJICH ÚPRAV A BAREVNÉHO ŘEŠENÍ, BUDOU NA STAVBĚ VZORKOVÁNY A ODSOUHLASENY AUTORSKÝM DOZOREM, ZÁSTUPCI STAVEBNÍKA A ODPOVĚDNÝMI PRACOVNÍKY PAMÁTKOVÉ PÉČE.
7. VEŠKERÉ HISTORICKÉ POVRCHY, KONSTRUKCE A UMĚLECKO-ŘEMESLNÉ PRVKY BUDOU DŮSLEDNĚ MECHANICKY OCHRÁNĚNY PŘED POŠKOZENÍM, PŘÍPADNÁ POŠKOZENÍ BUDOU OPRÁVENA NA NÁKLADY ZHOTOVITELE.
8. VEŠKERÝ PŮVODNÍ STAVEBNÍ MATERIÁL A DEMONTOVANÉ HISTORICKÉ PRVKY, KTERÉ NEBUDOU OPĚTOVNĚ VYUŽITY PŘI REALIZACI STAVBY, BUDOU ROZTRŽIDĚNY, OČISTĚNY A ULOŽENY DLE POKYNU ZÁSTUPCE STAVEBNÍKA.
9. PODPŮRNÉ KONSTRUKCE DLE POTŘEBY, PROVEDENÍ DLE KNIHY DETAILŮ.

±0,000 = xxx.xx m n. m. Bpv
SOUŘADNICOVÝ SYSTÉM: S-JTSK
KÓTOVÁNO V MILIMETRECH

AUTOR NÁVRHU: Ing. arch. Jakub Masák		VYPRACOVAL: Ateliér Masák & Partner s.r.o.: Petr Beran Ing. arch. Vojtěch Janda	ZODPOVĚDNÝ PROJEKTANT: Ing. arch. Jakub Masák autorizovaný architekt č. autorizace: 03086	GENERÁLNÍ PROJEKTANT:  Masak & Partner Ateliér Masák & Partner, s.r.o. Rooseveltova 39/575, 160 00 Praha 6 Bubeněč, IČ: 27086631
HIP: Petr Beran				
STAVEBNÍK: Město Bílina, MěU Bílina, Odbor nemovitostí a investic, IČ: 00266230 Břežanská 50/4, 418 31 Bílina				STUPEŇ PROJEKTU: DPS
AKCE: <h2 style="text-align: center;">ZAJIŠTĚNÍ STAVU HLAVNÍ BUDOVY LÁZNÍ KYSELKA</h2>				DATUM: 04/2021
				MĚŘÍTKO: 1:50
ČÁST: ARCHITEKTONICKO-STAVEBNÍ ŘEŠENÍ				ČÁST: D.1.1
PŘÍLOHA: DETAIL VSAKU				Č. PŘÍLOHY: D.1.1.16