



SPECIFIKACE MATERIÁLŮ

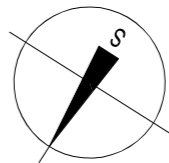

PROSTÝ BETON C20/25, HLOUBKA ZÁKLADU 900 mm, BLÍŽE VIZ. VÝKRES ŘEZŮ

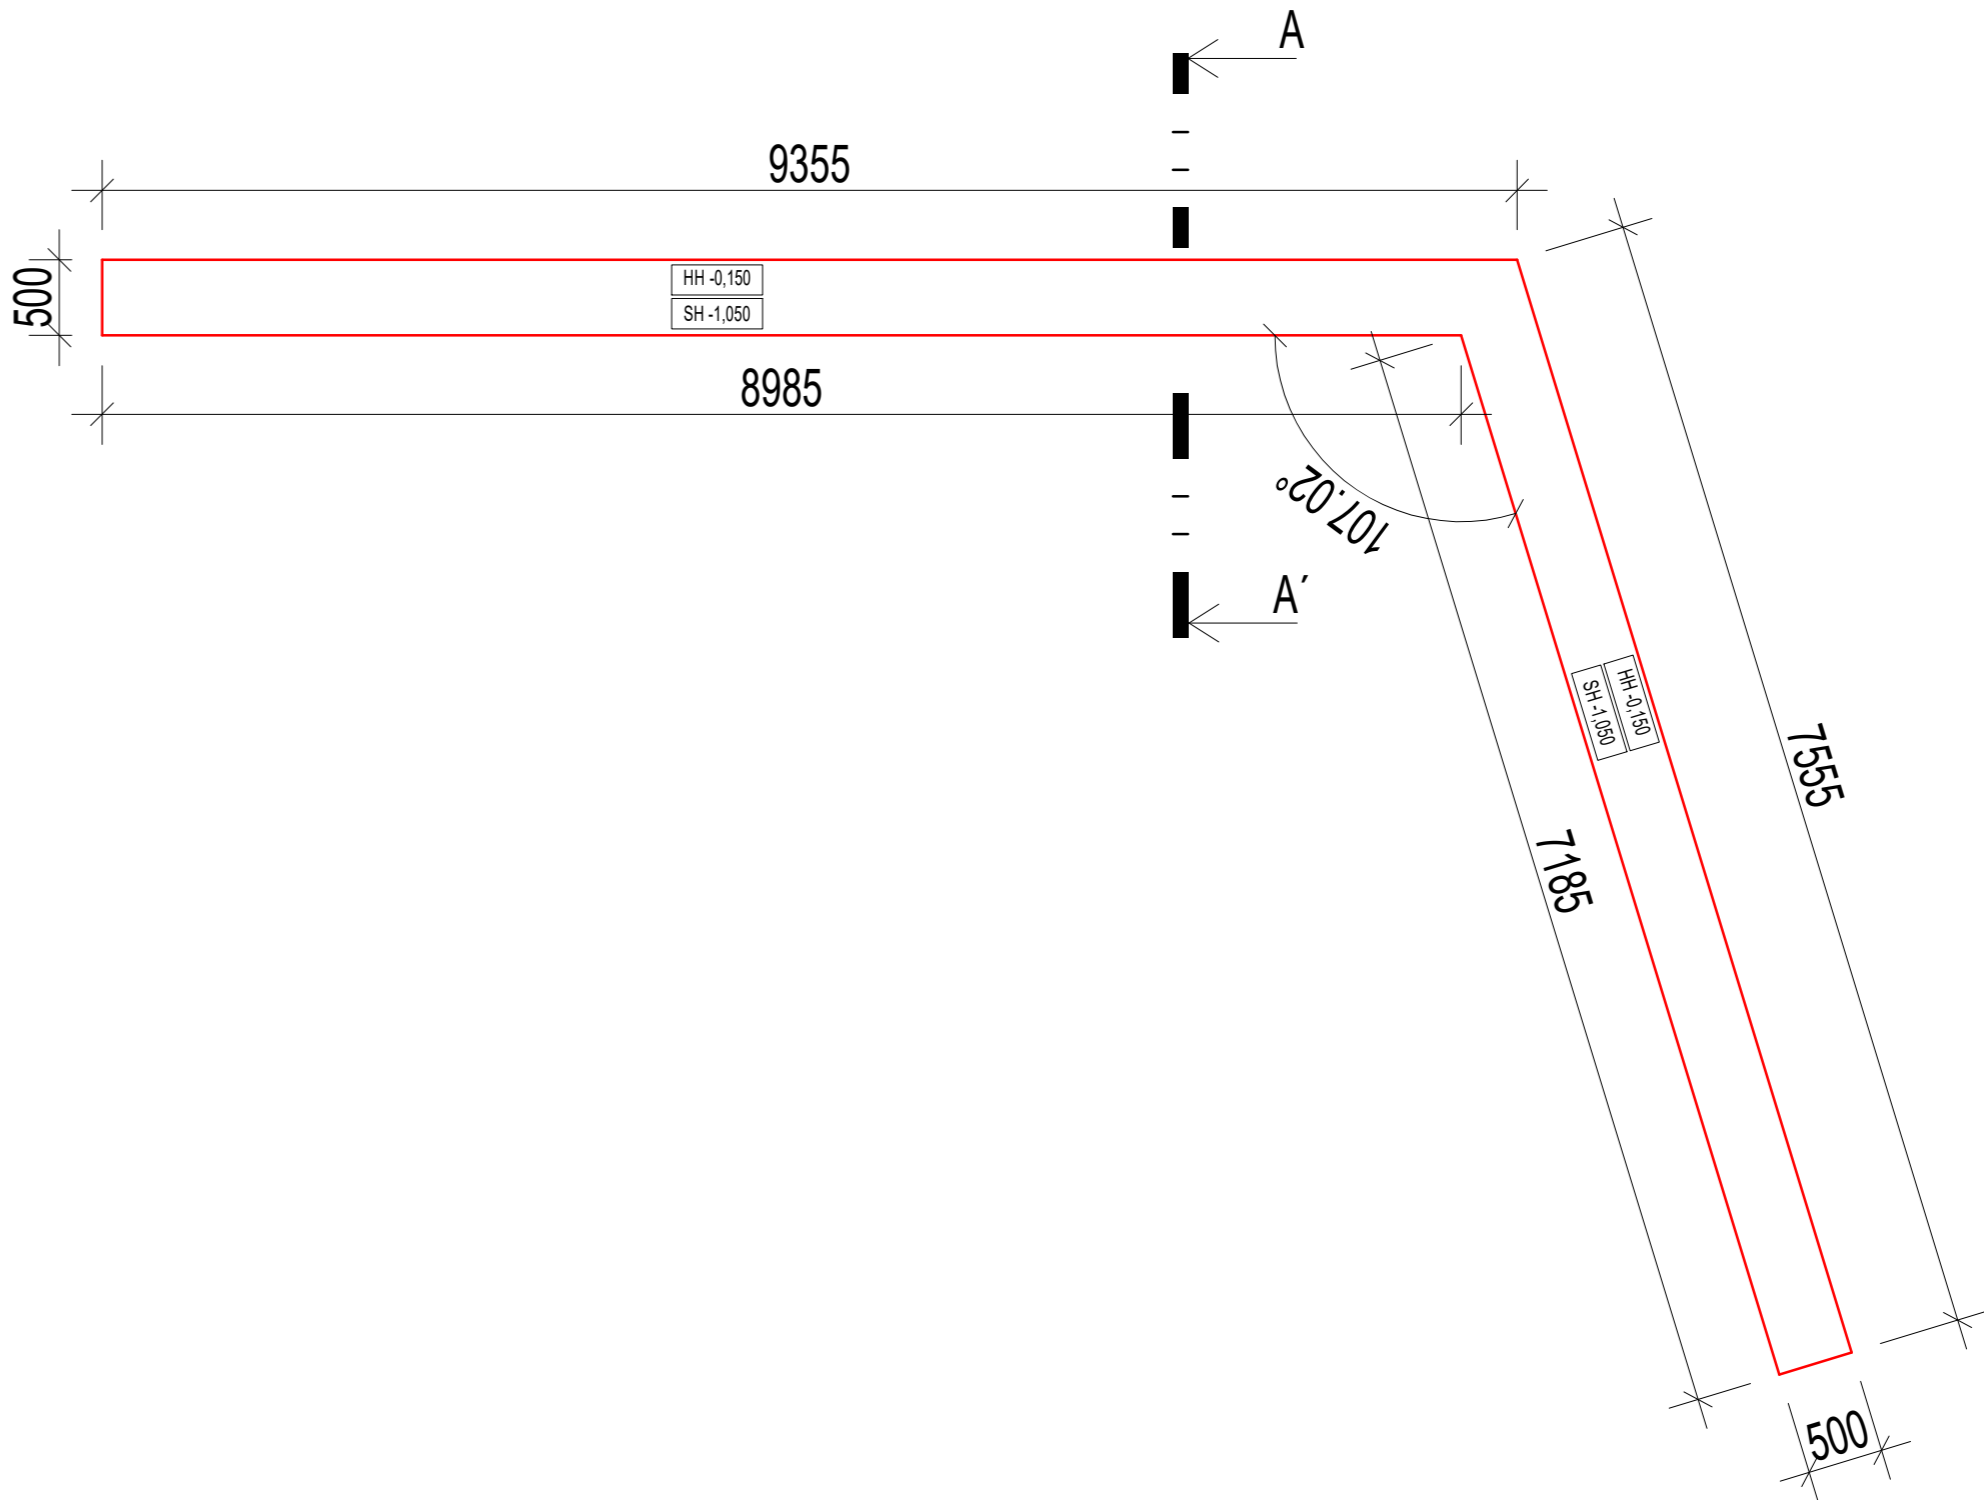


ZMĚNA č.	POPIS:	DATUM:

POZNÁMKA: ZMĚNA VÝKRESU DOPLŇUJE/ UPŘESŇUJE PŮVODNÍ VÝKRES

REVIZE č.	POPIS:	DATUM:

POZNÁMKA: REVIZE NAHRAZUJE PŮVODNÍ VÝKRES

±0,000=238,540m.n.m.

Generální projektant: <div> PS projekty spol. s r.o.</div>		Stavebník: Město Bílina Břežánská 50/4 418 31 Bílina		Autorizační razítko:			
Revoluční 5, 415 01 Teplice tel., fax, 417 578 518 e-mail: info@psprojekty.cz, www.psprojekty.cz		Vedoucí projektu : LUKÁŠ KOMÁREK		Část PD : D.1 DOKUMENTACE STAVEBNÍHO OBJEKTU			
		Vypracoval : LUKÁŠ KOMÁREK		Stupeň PD : DPS			
Stavba, ucelená část, stavební objekt, provozní soubor, ost. ucelené dodávky <u>Kolumbárium A2, na p.p.č. 2003/5, k.ú. Bílina</u> D1: SO 101 Kolumbárium D1: SO 101.1 Architektonicko-stavební řešení				Paré			
				MÚ : BÍLINA			
				Zakázk. číslo : 23-49			
				Datum : 10/2023			
				Formáty : 8x44			
				Měřítko : 1:50			
Název výkresu: PŮDORYS ZÁKLADŮ				Číslo výkresu: D1: SO 101.1.03		Revize č.: 0	Změna č.: 0