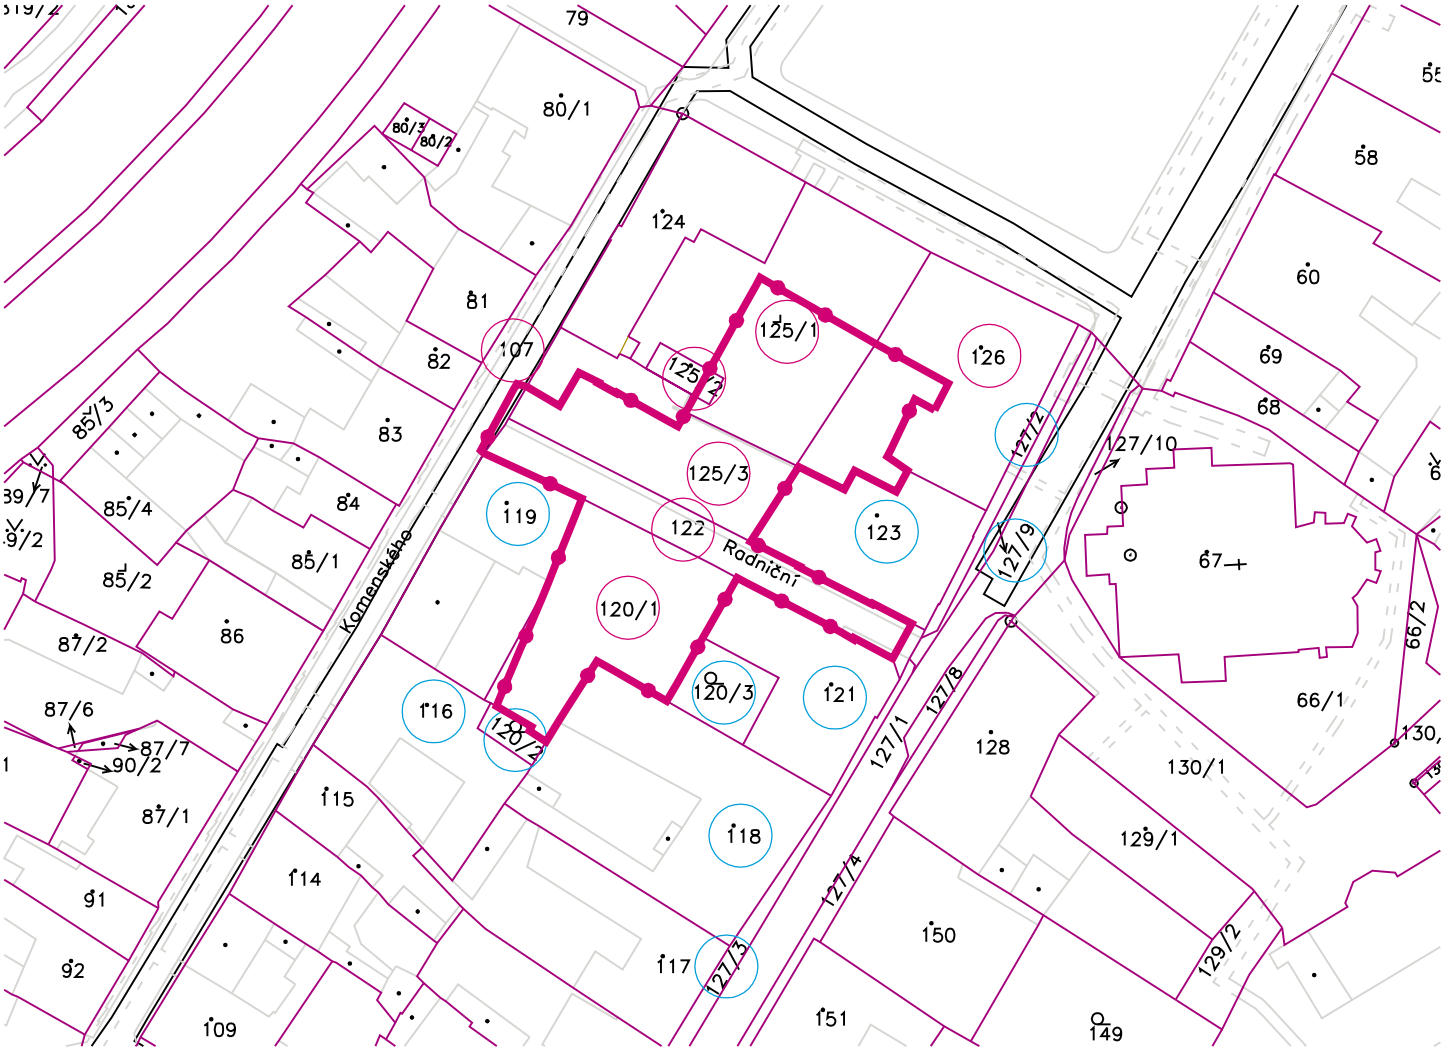

0 10 20 30 40 50 m

LEGENDA:

Hranice území dotčeného předloženým záměrem

Pozemky ve vlastnictví investora dotčené předloženým záměrem

Sousední pozemky

projekt

Revitalizace veřejného prostoru v proluce

mezi ZUŠ a domem čp. 23 vč. přilehlých prostor ul. Radniční

p.č. 107, 120/1, 122, 125/1, 125/2, 125/3, 126, k.ú. Bílina [604208]

Investor: město Bílina

Březánská 50/4, 418 01 Bílina

zodp. architekt: Ing. arch. MgA. Bořek Peška, ČKA 4869

stupeň: Dokumentace pro provedení stavby (DPS)

část projektu: C - situace

zpracoval: Ing. arch. MgA. Bořek Peška
Milešov 2, 411 32 Velemín
tel.: 608 949 806
mail: peska@komonarchitekti.cz

měřítko 1:1000 formát A4 datum 12/2024

obsah: **Katastrální situace**

č. paré č. výkresu: **C.2**