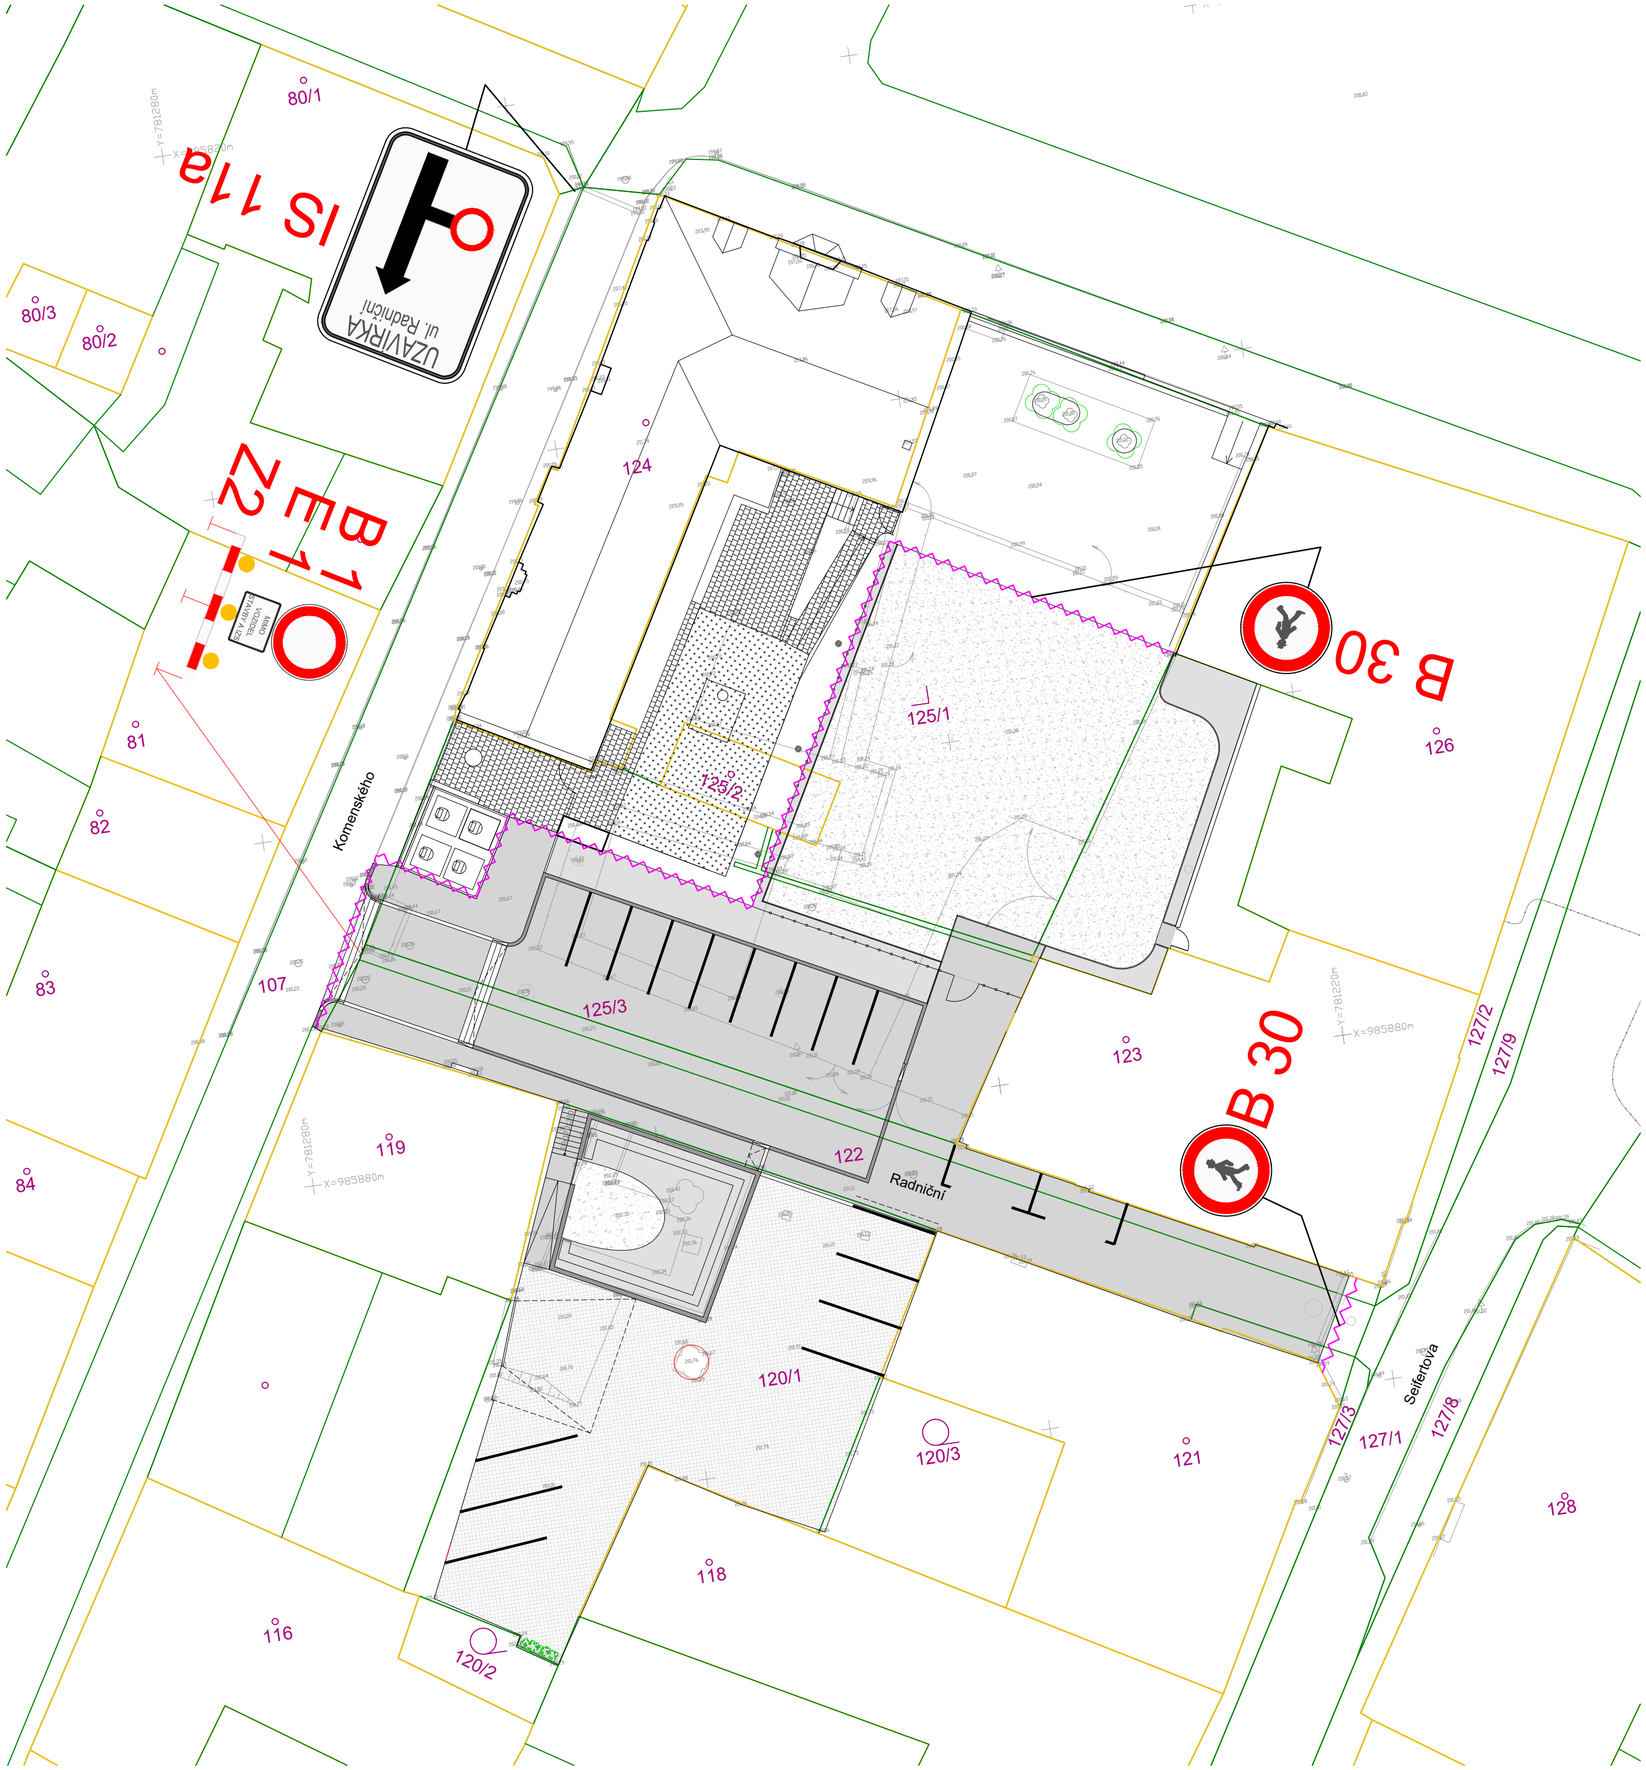

Navržené přechodné dopravní značení bude realizováno dle:

Vyhláška č. 294/2015 Sb. - kterou se provádějí pravidla provozu na pozemních komunikacích

TP66 - Zásady pro označování pracovních míst

LEGENDA:

Mobilní oplocení

Přístup do okolních nemovitostí bude zajištěn v maximální možné míře, vždy po dohodě se stavbou.

0 2,5 5 7,5 10 12,5 m

projekt
Revitalizace veřejného prostoru v proluce
mezi ZUŠ a domem čp. 23 vč. přilehlých prostor ul. Radniční
p.č. 120/1, 122, 125/1, 125/2, 125/3, 126, 107 k.ú. Bílina [604208]

investor
město Bílina
Břežánská 50/4, 418 01 Bílina

zodp. architekt
Ing. arch. MgA. Bořek Peška, ČKA 4869

stupeň
Dokumentace pro stavební povolení (DSP)

část projektu
SO 02 - Revitalizace veřejné komunikace, chodníku a parkoviště

zpracoval
Ing. Tomáš Pospíšil
projektant dopravních staveb
IČ: 08006393
www.projekcepospisil.cz
17.listopadu 400, Pardubice 530 02
zodpovědný projektant : Ing. Michal Radouš ČKAIT 0701626

měřítko 1:250 formát A2 datum 03/2024

obsah
Situace - dopravně inženýrské opatření

č. paré č. výkresu
D.2.1.7