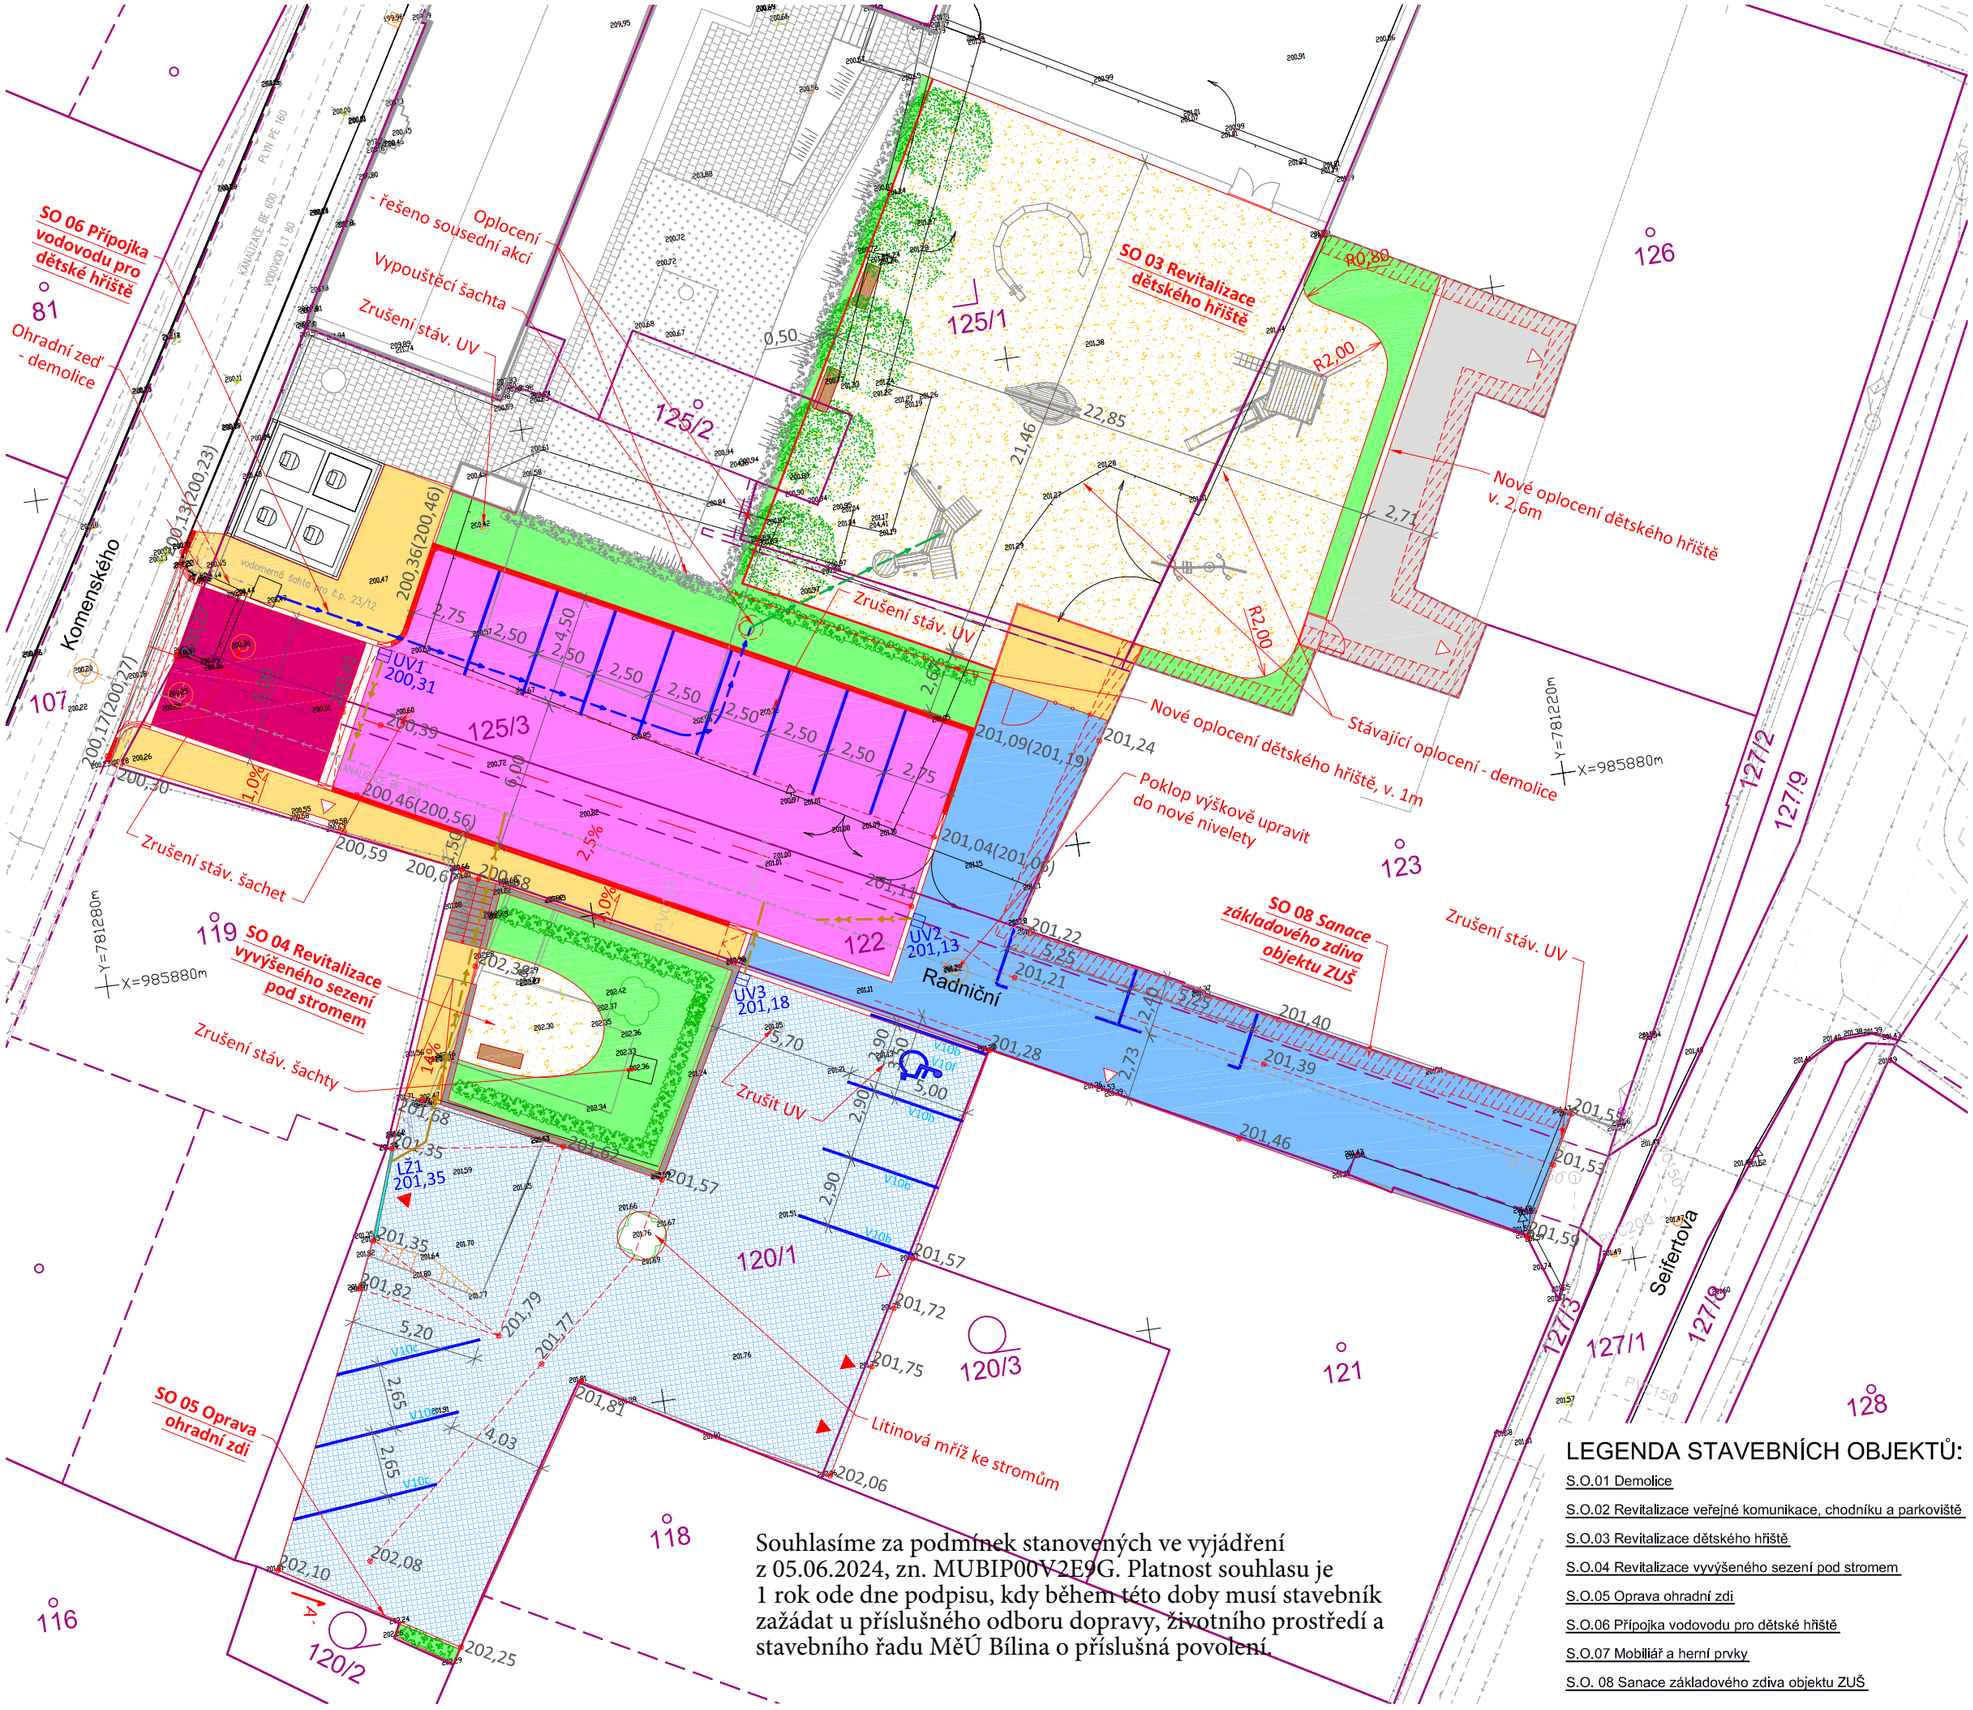

Souhlasíme za podmínek stanovených ve vyjádření z 05.06.2024, zn. MUBIP00V2E9G. Platnost souhlasu je 1 rok ode dne podpisu, kdy během této doby musí stavebník zažádat u příslušného odboru dopravy, životního prostředí a stavebního řadu MěÚ Bílina o příslušná povolení.

Ing. Vladimíra Kebrtová

Digitálně podepsal Ing. Vladimíra Kebrtová
Datum: 2024.06.05 18:10:22 +02'00'

LEGENDA MATERIÁLŮ:

- ZPOMALOVACÍ PRÁH - žulové kostky 8/11
- KOMUNIKACE A PARKOVACÍ STÁNÍ - žulové kostky 8/11, rovné kladení
- CHODNÍK - drobná žulová kostka 5/7
- KOMUNIKACE A PARKOVACÍ STÁNÍ - odseková dl.
- KOMUNIKACE A PARKOVACÍ STÁNÍ - žulové kostky 8/11 , vějířové kladení
- ZPEVNĚNÁ PLOCHA DVŮR - kletovaný beton
- MLAT - mlatový materiál (okrová barva)
- ZELEŇ - ohumusování, osetí
- OPĚRNÁ ZEĎ A SCHODIŠTĚ
- NOVÝ STROM / KEŘ

LEGENDA INŽENÝRSKÝCH SÍTÍ:

- jednotná kanalizace (SČVK)
- vodovod (SČVK)
- NTL/STL plynovod (Gasnet)
- podzemní vedení NN (CEZDi)
- podzemní teplovod (CEZTeplarenska)
- metalický kabel podzemní (CETIN)
- NN kabel veřejného osvětlení
- lampa veřejného osvětlení samostojná/na fasádě
- NOVÁ trasa vodovodu
- NOVÁ trasa sezónního vodovodu
- NOVÁ trasa dešťové kanalizace

LEGENDA STAVEBNÍCH OBJEKTŮ:

S.O.01 Demolice
S.O.02 Revitalizace veřejné komunikace, chodníku a parkoviště
S.O.03 Revitalizace dětského hřiště
S.O.04 Revitalizace vyvýšeného sezení pod stromem
S.O.05 Oprava ohradní zdi
S.O.06 Přípojka vodovodu pro dětské hřiště
S.O.07 Mobiliář a herní prvky
S.O. 08 Sanace základového zdiva objektu ZUŠ

0 2,5 5 7,5 10 12,5 m

projekt
Revitalizace veřejného prostoru v proluce
mezi ZUŠ a domem čp. 23 vč. přilehlých prostor ul. Radniční
p.č. 107, 120/1, 122, 125/1, 125/2, 125/3, 126, k.ú. Bílina [604208]

investor
město Bílina
Břežánská 50/4, 418 01 Bílina

zodp. architekt
Ing. arch. MgA. Bořek Peška, ČKA 4869

stupeň
Dokumentace pro stavební povolení (DSP)

část projektu
C - situace

zpracoval
Ing. arch. MgA. Bořek Peška
Milešov 2, 411 32 Velemín
tel.: 608 949 806
mail: peska@komonarchitekti.cz

měřítko 1:250 formát A3 datum 05/2024

obsah
Koordinační situace

č. paré č. výkresu
C.3