


Půdorys

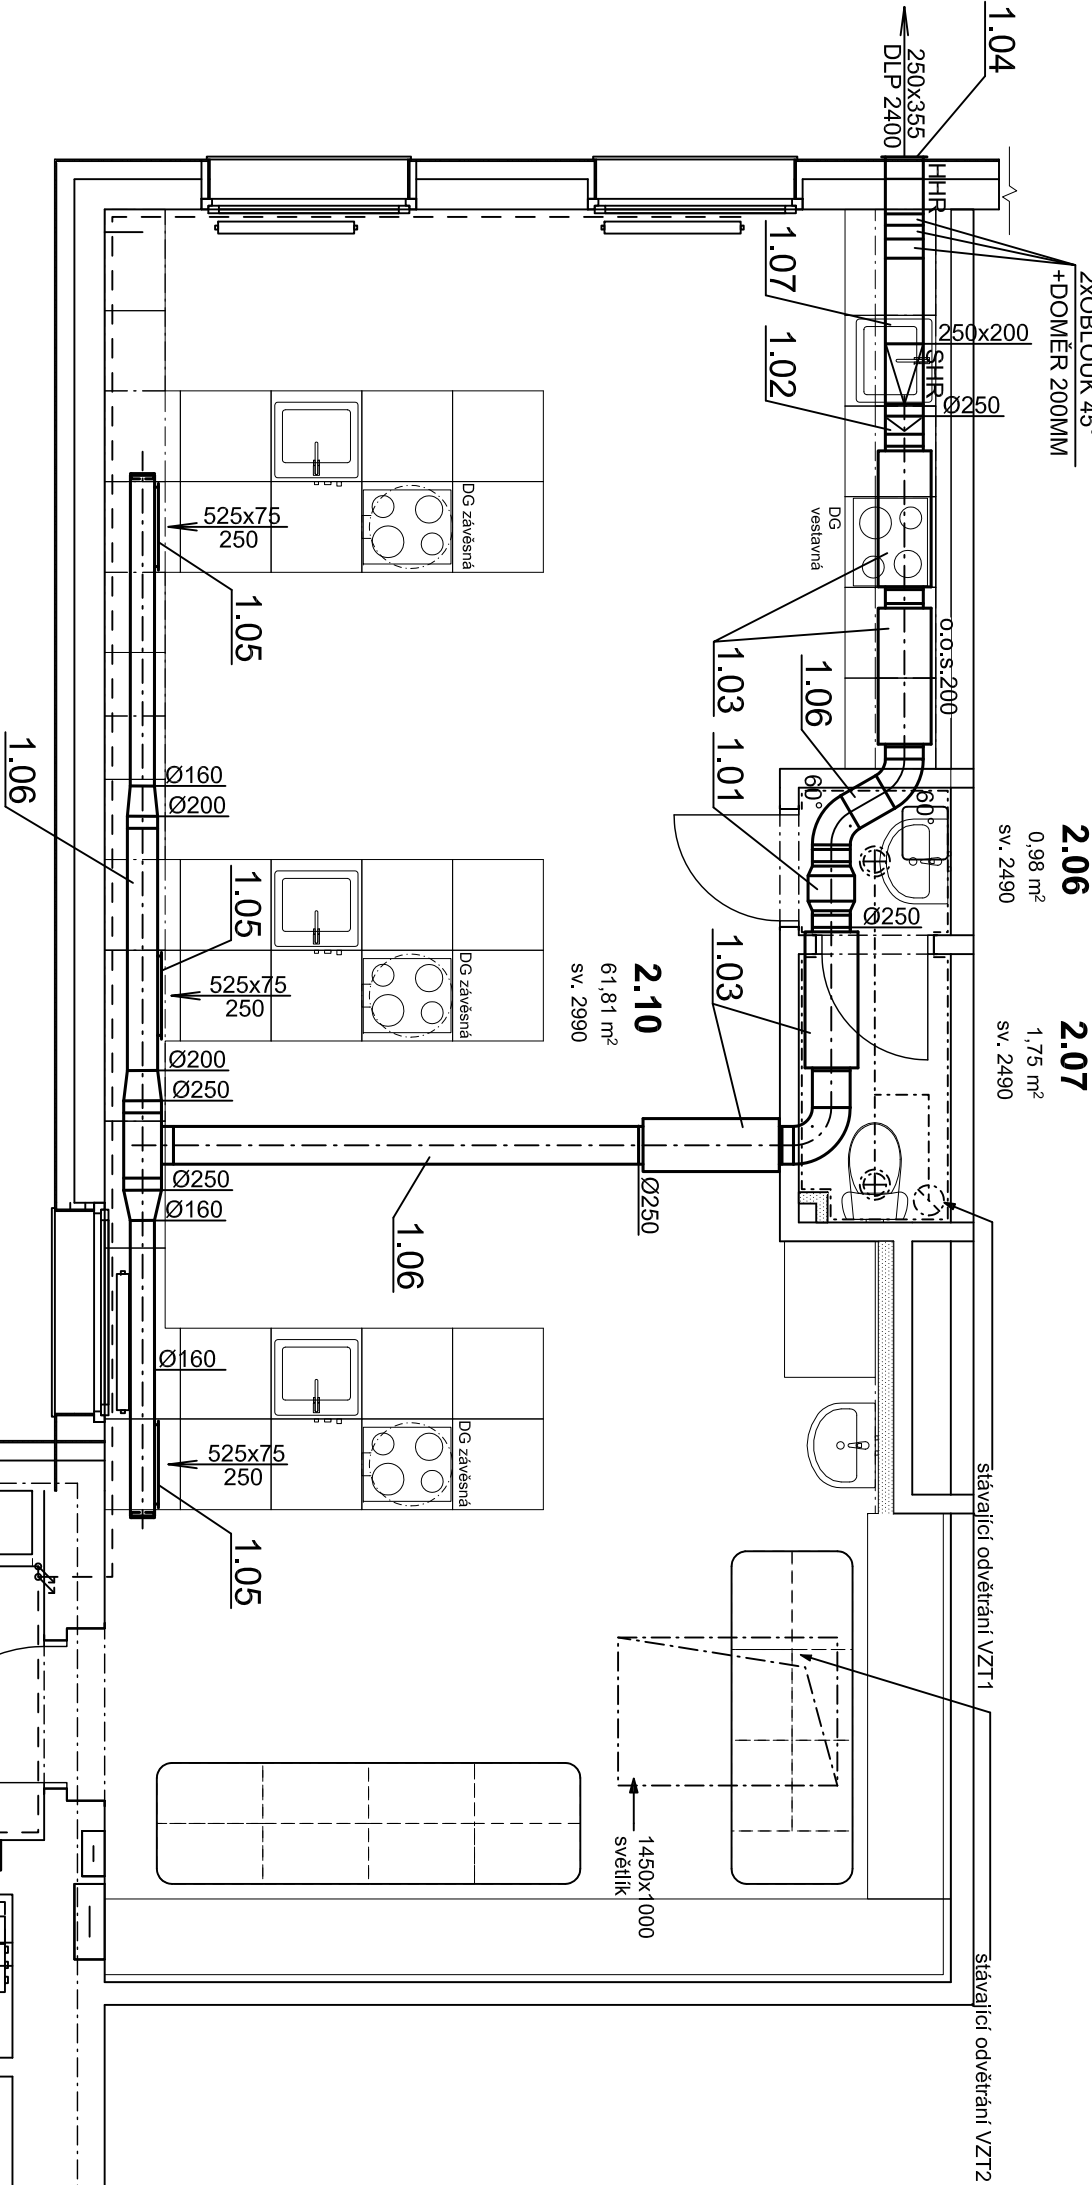

Tabulka místností 2.NP sklep						
č.	Jméno zóny	Plocha (m2)	Povrch podlahy	Povrch stěny	Povrch stropu	Světla výška
2.00	Vstupní chodba	15,96	vinyl, protiskluznost R10	omítka + malba	omítka + malba	2950
2.02	Kancelář	19,72	nezaměřeno	nezaměřeno	nezaměřeno	
2.06	Předsiň toalety	0,98	zachovaná keramická dlažba	zachovaný ker. obklad v.2000, omítka + nová malba	zachovaný SDK podhled, nová malba	2390
2.07	Toaleta	1,75	zachovaná keramická dlažba	zachovaný ker. obklad v.2000, omítka + nová malba	zachovaný SDK podhled, nová malba	2390
2.08	Odpady	2,06	vinyl, protiskluznost R10	omítka + malba	omítka + malba	2950
2.09	Sklad	1,99	vinyl, protiskluznost R10	omítka + malba	omítka + malba	2940
2.10	Kuchyňky	61,81	vinyl, protiskluznost R10	omítka + malba	omítka + malba	2950

POZNÁMKA VZT:

- Ø125, 525x75
250

ROZMĚR
M3/HOD

DLP DOLNÍ LÍČ OD PODLAHY
HLS HORNÍ LÍČ OD STROPU


NEOZNAČENÁ R=150, 1D
- o.o.p
o.o.s

OSA POTRUBÍ OD PODLAHY
OSA POTRUBÍ OD STROPU

SHR SPODNÍ HRANA ROVNÁ
HHR HORNÍ HRANA ROVNÁ
- VÝFUKOVÉ POTRUBÍ VZT U ZAŘ.Č. 1 BUDE OD VÝFUKOVÉHO HRDLA VANTILÁTORU AŽ PO OBVODOVOU ZEĐ OPATŘENO PAROTĚSNOU SMOLEPÍČÍ IZOLACÍ TL.20MM

ODSÁVAČÍ POTRUBÍ VZT U ZAŘ.Č. 1 BUDE V M.Č. 2.07 (POTRUBÍ MEZI TLUMIČI HLUKU) OPATŘENO PAROTĚSNOU SMOLEPÍČÍ IZOLACÍ TL.20MM

VIDITELNÉ ODSÁVAČÍ POTRUBÍ U ZAŘ.Č. 1 BUDE V MÍSTNOSTI KUCHYŇKY (M.Č. 2.10) OPATŘENO KRYCÍM NÁTĚREM (ODSTÍN BARVY - RAL 9010)

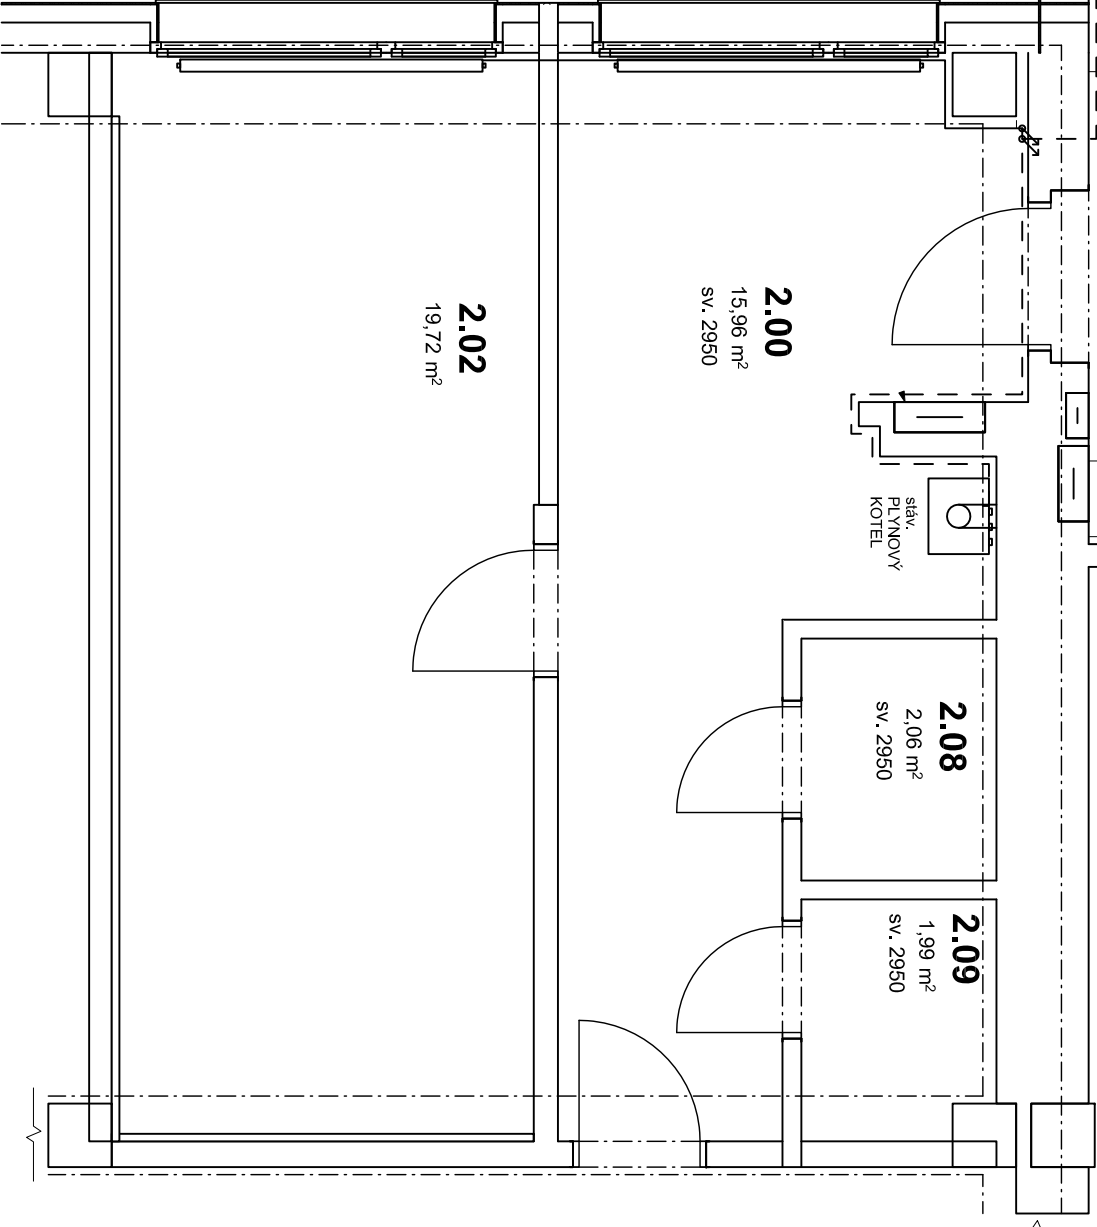

Informace z tohoto dokumentu mohou být použity jen v souvislosti s tímto projektem. Informace na tomto dokumentu nesmí být sčleněně rozšiřovány, doplněny nebo odstraněny. V případě, že bude potřebné provést jakékoliv změny v tomto dokumentu, jediným autorizovaným subjektem k těmto úkonům je hlavní projektant. Žádné prvky, data ani jiné informace z této dokumentace nesmí být kopírovány, anebo použity pro jiné projekty bez výslovného předchozího souhlasu hlavního projektanta.

NAZEV AKCE:

Odborné učebny (kuchyňka a dílny) v objektu ZŠ Aléská, Bílina

ADRESA STAVBY:
Aléská č.p. 270, Bílina 418 01
parc. č. 336/44, kat. území Bílina 604208, obec Bílina 567451

INVESTOR:

město Bílina
Břežánská 50/4 Bílina, 418 31
tel.: +420 417 810 811 email: adamenko@bilinea.cz

ZPRACOVATEL ČÁSTI:

Jan Foist
Tř. E. Beneše 1560, Hradec Králové
tel.: +420 728 571 926 email: foist@seznam.cz

STUPEŇ:

Dokumentace pro provedení stávby

STAVEBNÍ OBJEKT:

D.2. Dokumentace stavebního objektu
odborná učebna kuchyňka

ČÁST:

D.2.4.B VZDUCHOTECHNIKA

ČÍSLO PARÉ VYPRACOVAL:

Jan Foist

MĚŘÍTKO:

1:50

DATUM:

12-2023

NAZEV VÝKRESU:

Půdorys kuchyňky 2.NP

02