


D.1.1.b) 11 DETAIL G – VTOK

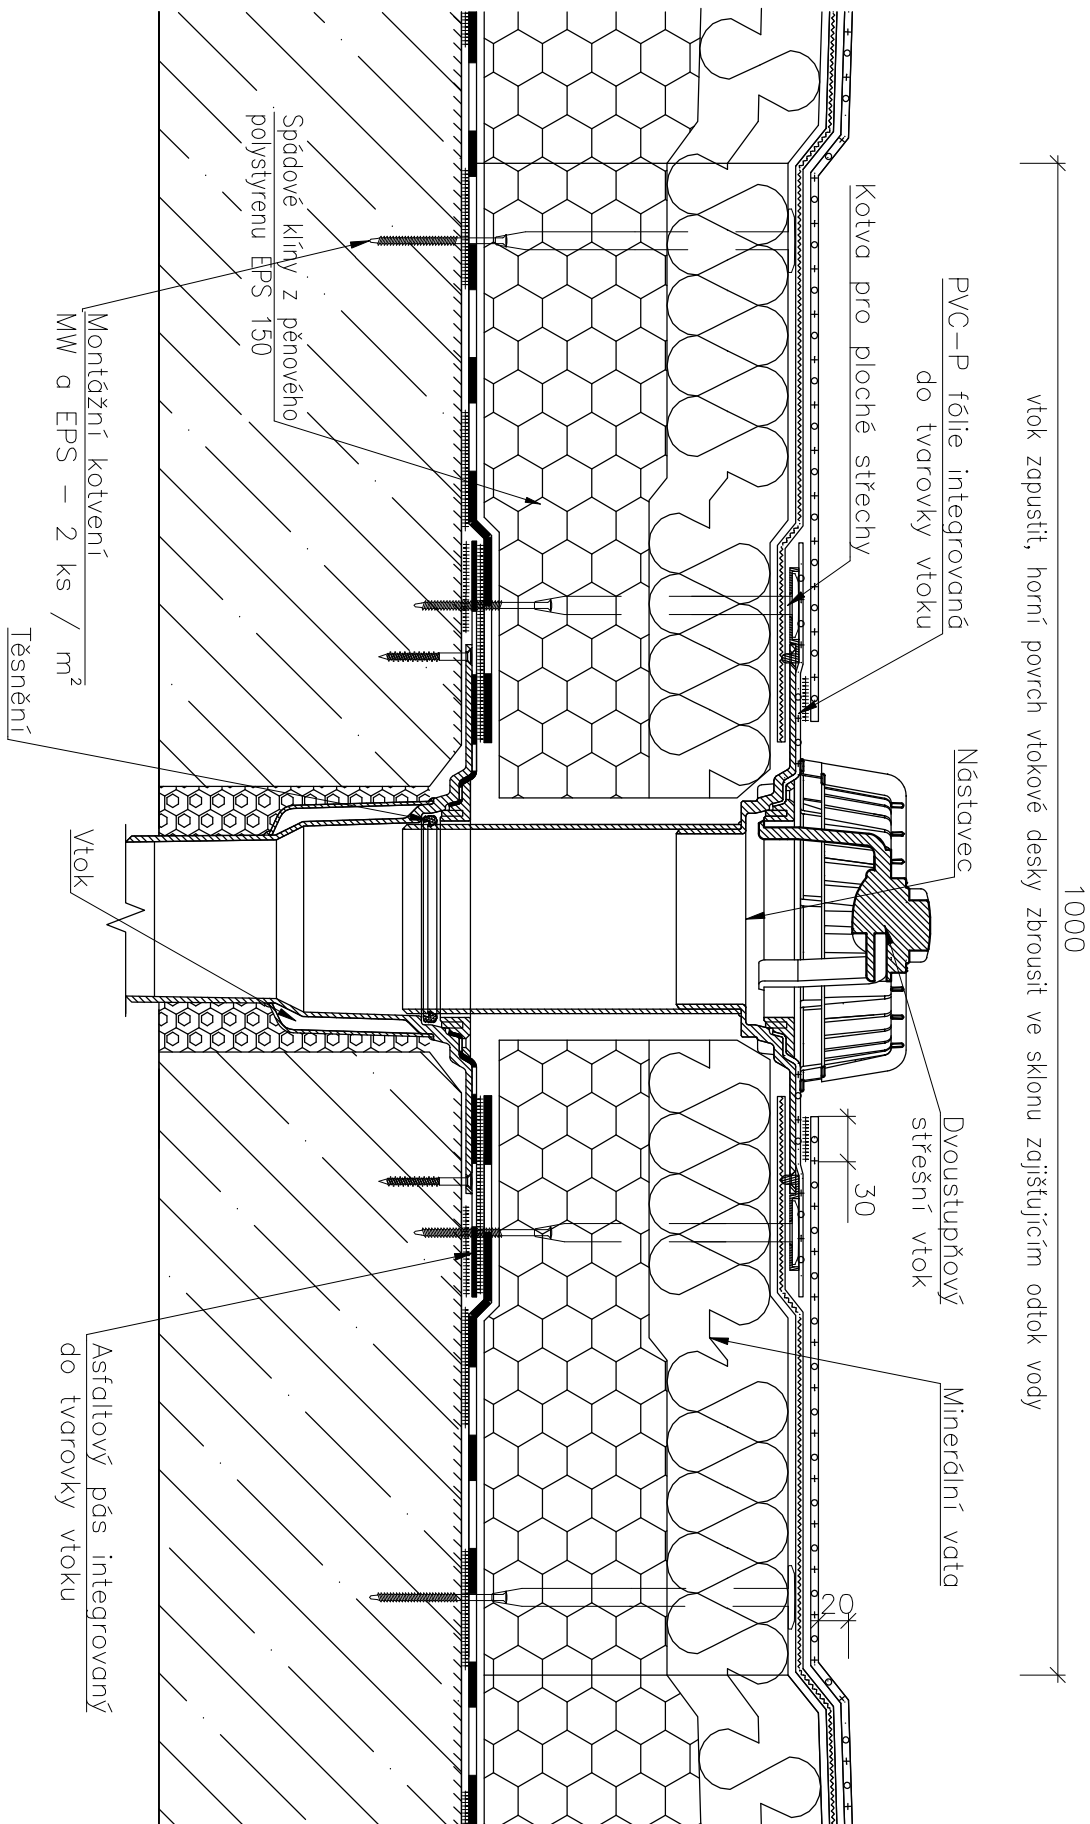

- Poznámka:
- Zakreslení a rozměry stávajících konstrukcí vycházejí z dostupných starších výkresů poskytnutých objednatelem této projektové dokumentace, resp. z poznatků a záměrů z místního šetření provedeného projektantem této projektové dokumentace, resp. z výše uvedeného vycházejících předpokladů.
 - Veškeré rozměry je nutno ověřit (zaměřit dle skutečného stavu) na stavbě.
 - V případě, že po obnovení stávajících konstrukcí a jejich detailů bude zjištěn jiný, než předpokládaný stav, bude zde navrženo řešení upraveno v odpovídajícím rozsahu.
 - Výpis skladeb a další informace k navrženým stavebním opatřením viz "D.1.1. a) Technická zpráva", která je nedílnou součástí této projektové dokumentace.
 - Všechny práce provádět dle platných ČSN a technologických pravidel za dodržení bezpečnosti práce.
 - Pro všechny stavební, konstrukční a montážní prvky je nutné dodržovat technologické a montážní předpisy jednotlivých výrobců.

Verze dokumentu: První vydání

<div><div><div><div>DEK</div><div>PROJEKT</div></div><div><div>PROJEKTOVÁ DOKUMENTACE OPRAVY STŘECHY</div><div>Administrativní budova Městské policie, Želivského 52/3, 418 01 Bílina</div></div></div></div>			
projektant: DEKPROJEKT s. r. o. Tiskařská 257/10 108 00 Praha 10 - Malešice		objednatel: Město Bílina Břežanská 50/4 418 01 Bílina	
stupeň dokumentace: Dokumentace pro provádění stavby		část dokumentace: D.1.1 Architektonicko - stavební řešení	
vypracoval: Tomáš Knotek, DiS.		zodpovědný projektant: Ing. David Tesář	
kontroloval: Ing. Tomáš Puhl		paré: číslo výkresu: D.1.1.b) 11	
formát: A3		datum: Říjen-Prosinec 2024	č. zakázky: 2024-024645-KnT
		měřítko: 1:5	