




D.1.1.b) 07 DETAIL C – NAPOJENÍ HYDROIZOLACE NA ATIKU A OBVODOVOU STĚNU

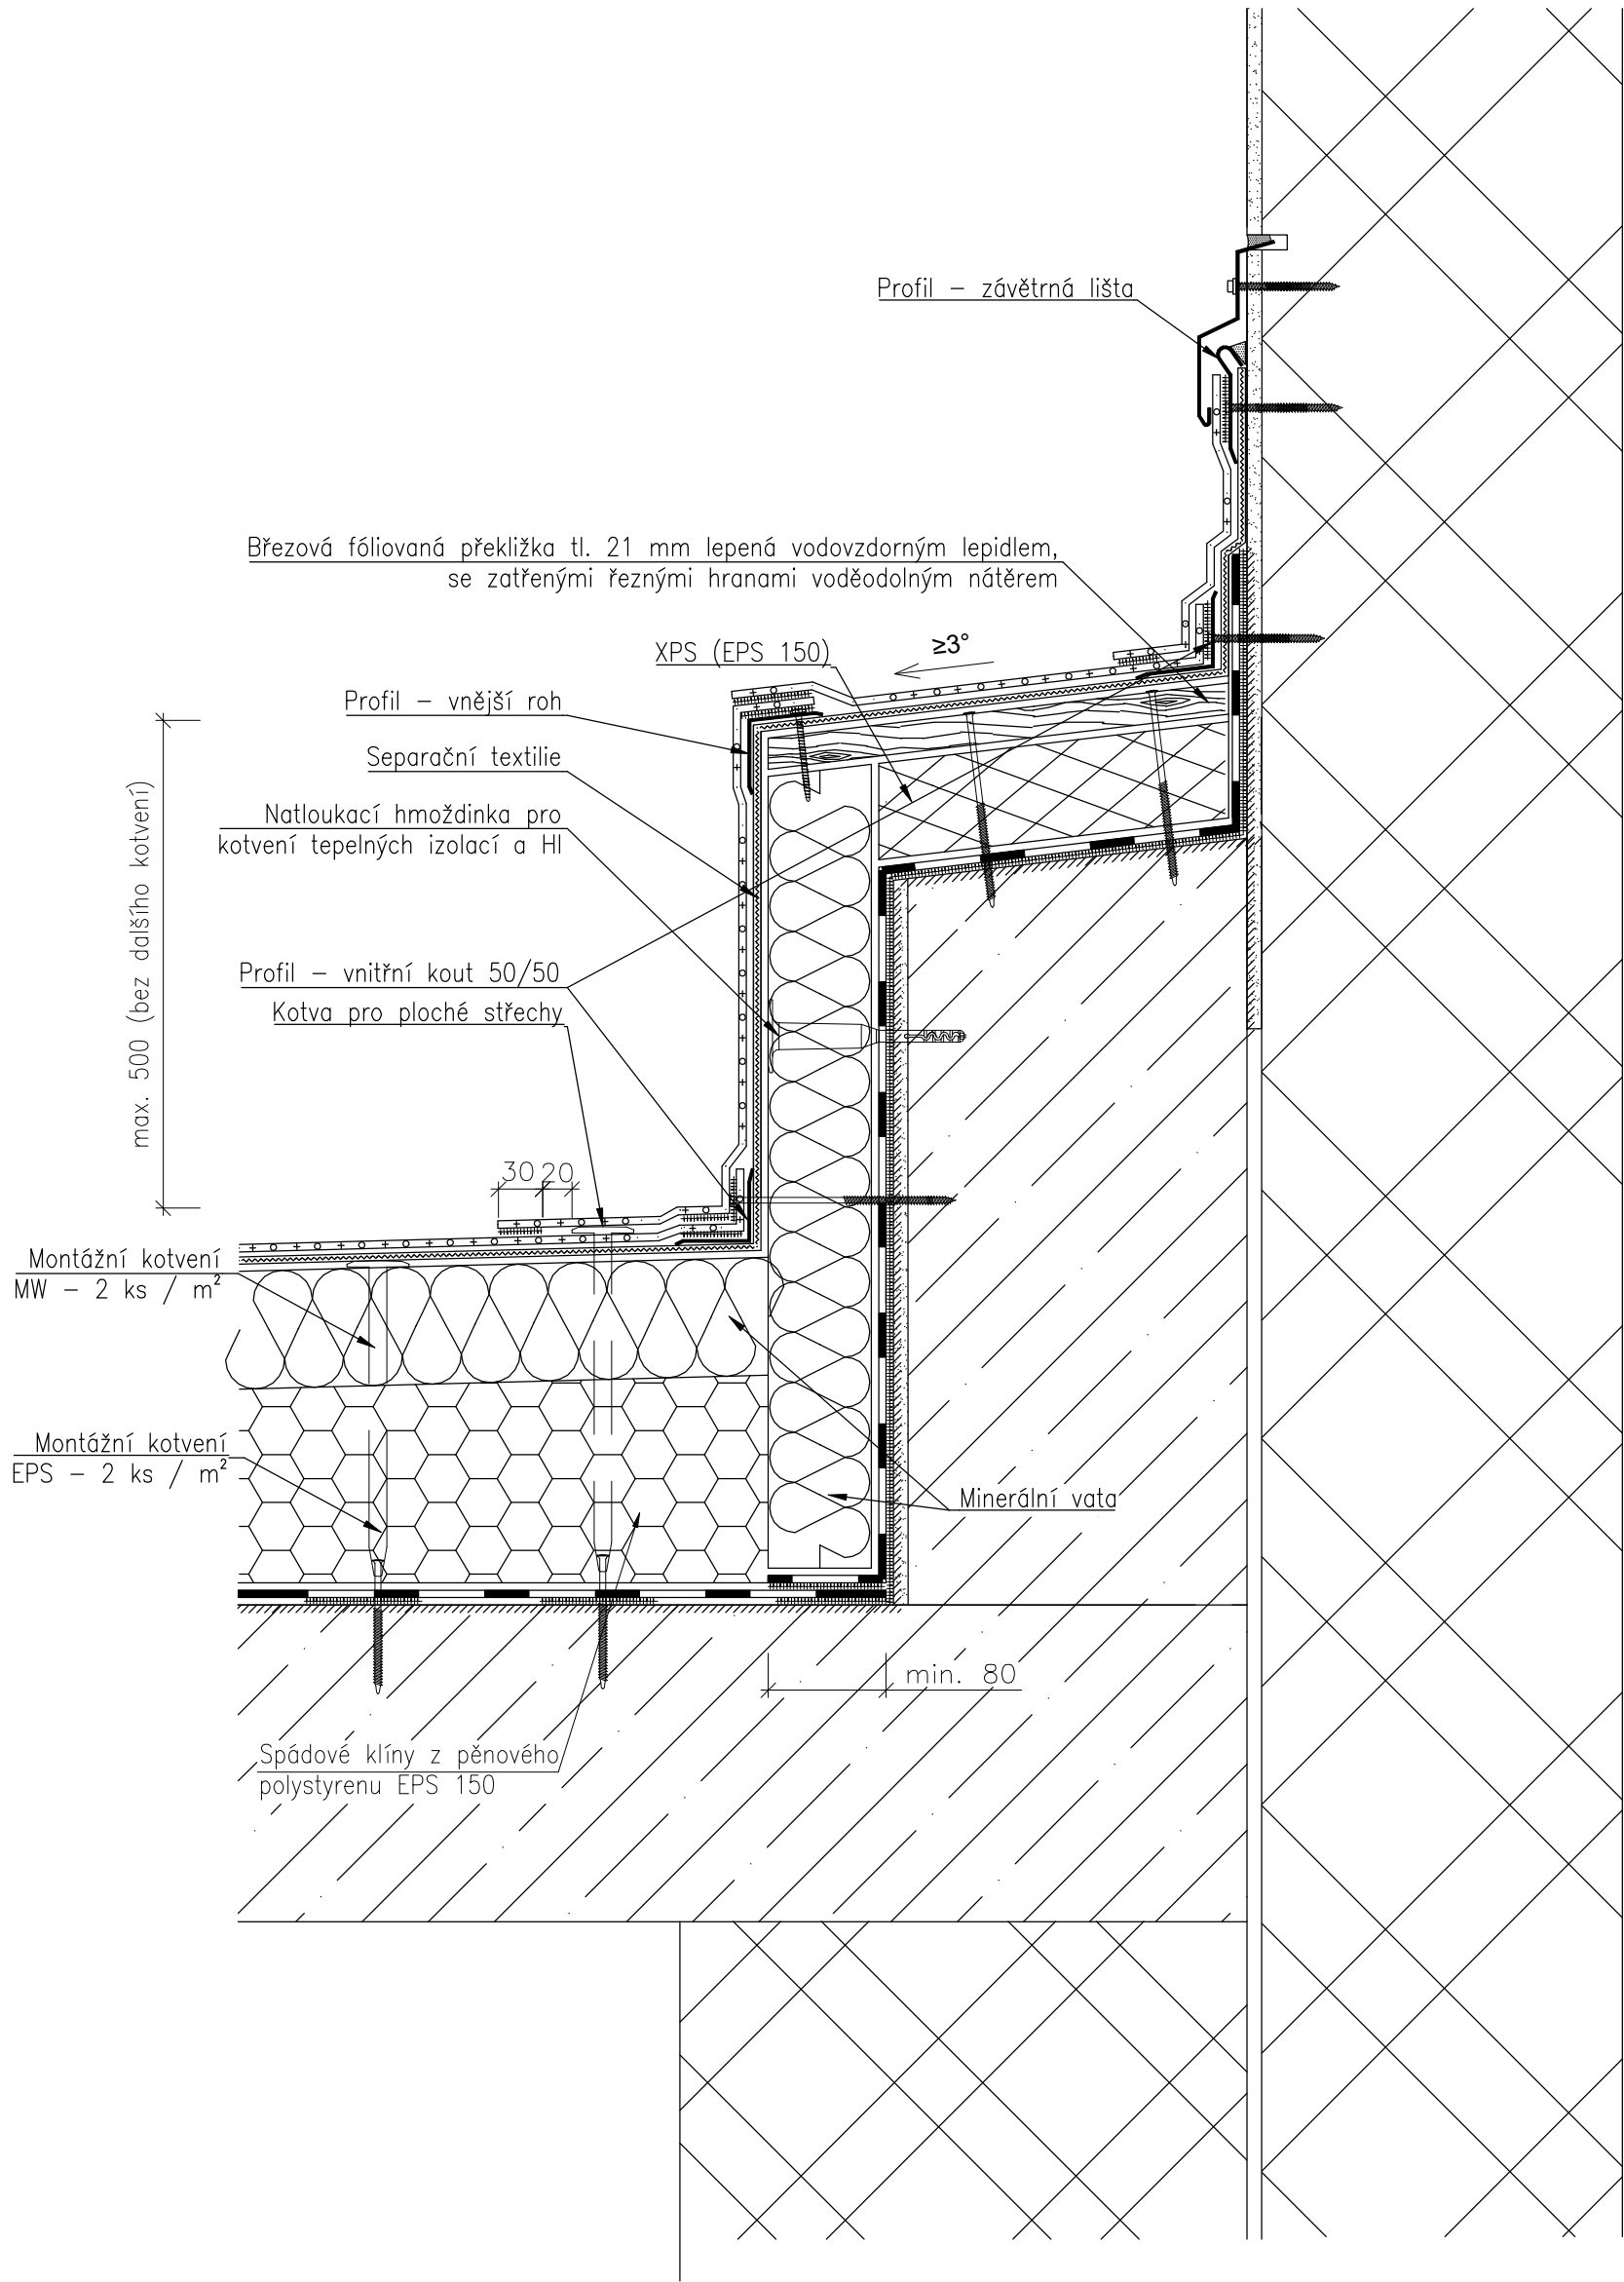


Profily

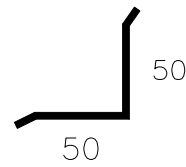

Koutová lišta,  
pozinkovaný ocelový plech  
s naválčovanou vrstvou PVC–P,  
tl. 0,55 mm + vrstva PVC–P,  
R. Š. 100 mm

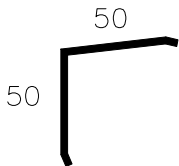


Rohová lišta,  
pozinkovaný ocelový plech  
s naválčovanou vrstvou PVC–P,  
tl. 0,55 mm + vrstva PVC–P,  
R. Š. 100 mm

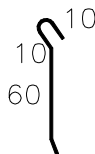

Ukončovací lišta,  
pozinkovaný ocelový plech  
s naválčovanou vrstvou  
PVC–P, tl. 0,55 mm +  
vrstva PVC–P,  
R. Š. 70 mm

Klempířské prvky

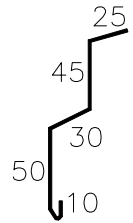

Krycí lišta,  
pozinkovaný ocelový plech  
s povrchovou úpravou  
polyesterovým lakem,  
tl. 0,55 mm + polyesterová  
vrstva,  
R. Š. 160 mm

Poznámka:

- Zakreslení a rozměry stávajících konstrukcí vycházejí z dostupných starších výkresů poskytnutých objednatelem této projektové dokumentace, resp. z poznatků a zaměření z místního šetření provedeného projektantem této projektové dokumentace, resp. z výše uvedeného vycházejících předpokladů.
- Veškeré rozměry je nutno ověřit (zaměřit dle skutečného stavu) na stavbě.
- V případě, že po obnažení stávajících konstrukcí a jejich detailů bude zjištěn jiný, než předpokládaný stav, bude zde navržené řešení upraveno v odpovídajícím rozsahu.
- Výpis skladeb a další informace k navrženým stavebním opatřením viz "D.1.1. a) Technická zpráva", která je nedílnou součástí této projektové dokumentace.
- Všechny práce provádět dle platných ČSN a technologických pravidel za dodržení bezpečnosti práce.
- Pro všechny stavební, konstrukční a montážní prvky je nutné dodržovat technologické a montážní předpisy jednotlivých výrobců.

**DEK**  
PROJEKT

**PROJEKTOVÁ DOKUMENTACE OPRAVY STŘECHY**  
**Administrativní budova Městské policie, Želivského 52/3, 418 01 Blílna**

**projektant:** DEKPROJEKT s. r. o.  
Tiskařská 257/10  
108 00 Praha 10 - Malešice

**objednatel:** Město Blílna  
Brežánská 50/4  
418 01 Blílna

**stupeň dokumentace:**  
Dokumentace pro provádění stavby

**část dokumentace:**  
D.1.1 Architektonicko - stavební řešení

**obsah výkresu:**  
Detail C - Napojení hydroizolace na atiku a stěnu

**vypracoval:**  
Tomáš Knotek, DiS.

**zodpovědný projektant:**  
Ing. David Tesář

**paré:**

**kontroloval:**  
Ing. Tomáš Puhl

Pořadové číslo v deníku autorizované osoby: 723

**číslo výkresu:**  
**D.1.1.b) 07**

**formát:** A2

**datum:** Říjen-Prosinec 2024

**měřítko:** 1:5

**č. zakázky:** 2024-024645-KnT

Verze dokumentu: První vydání