

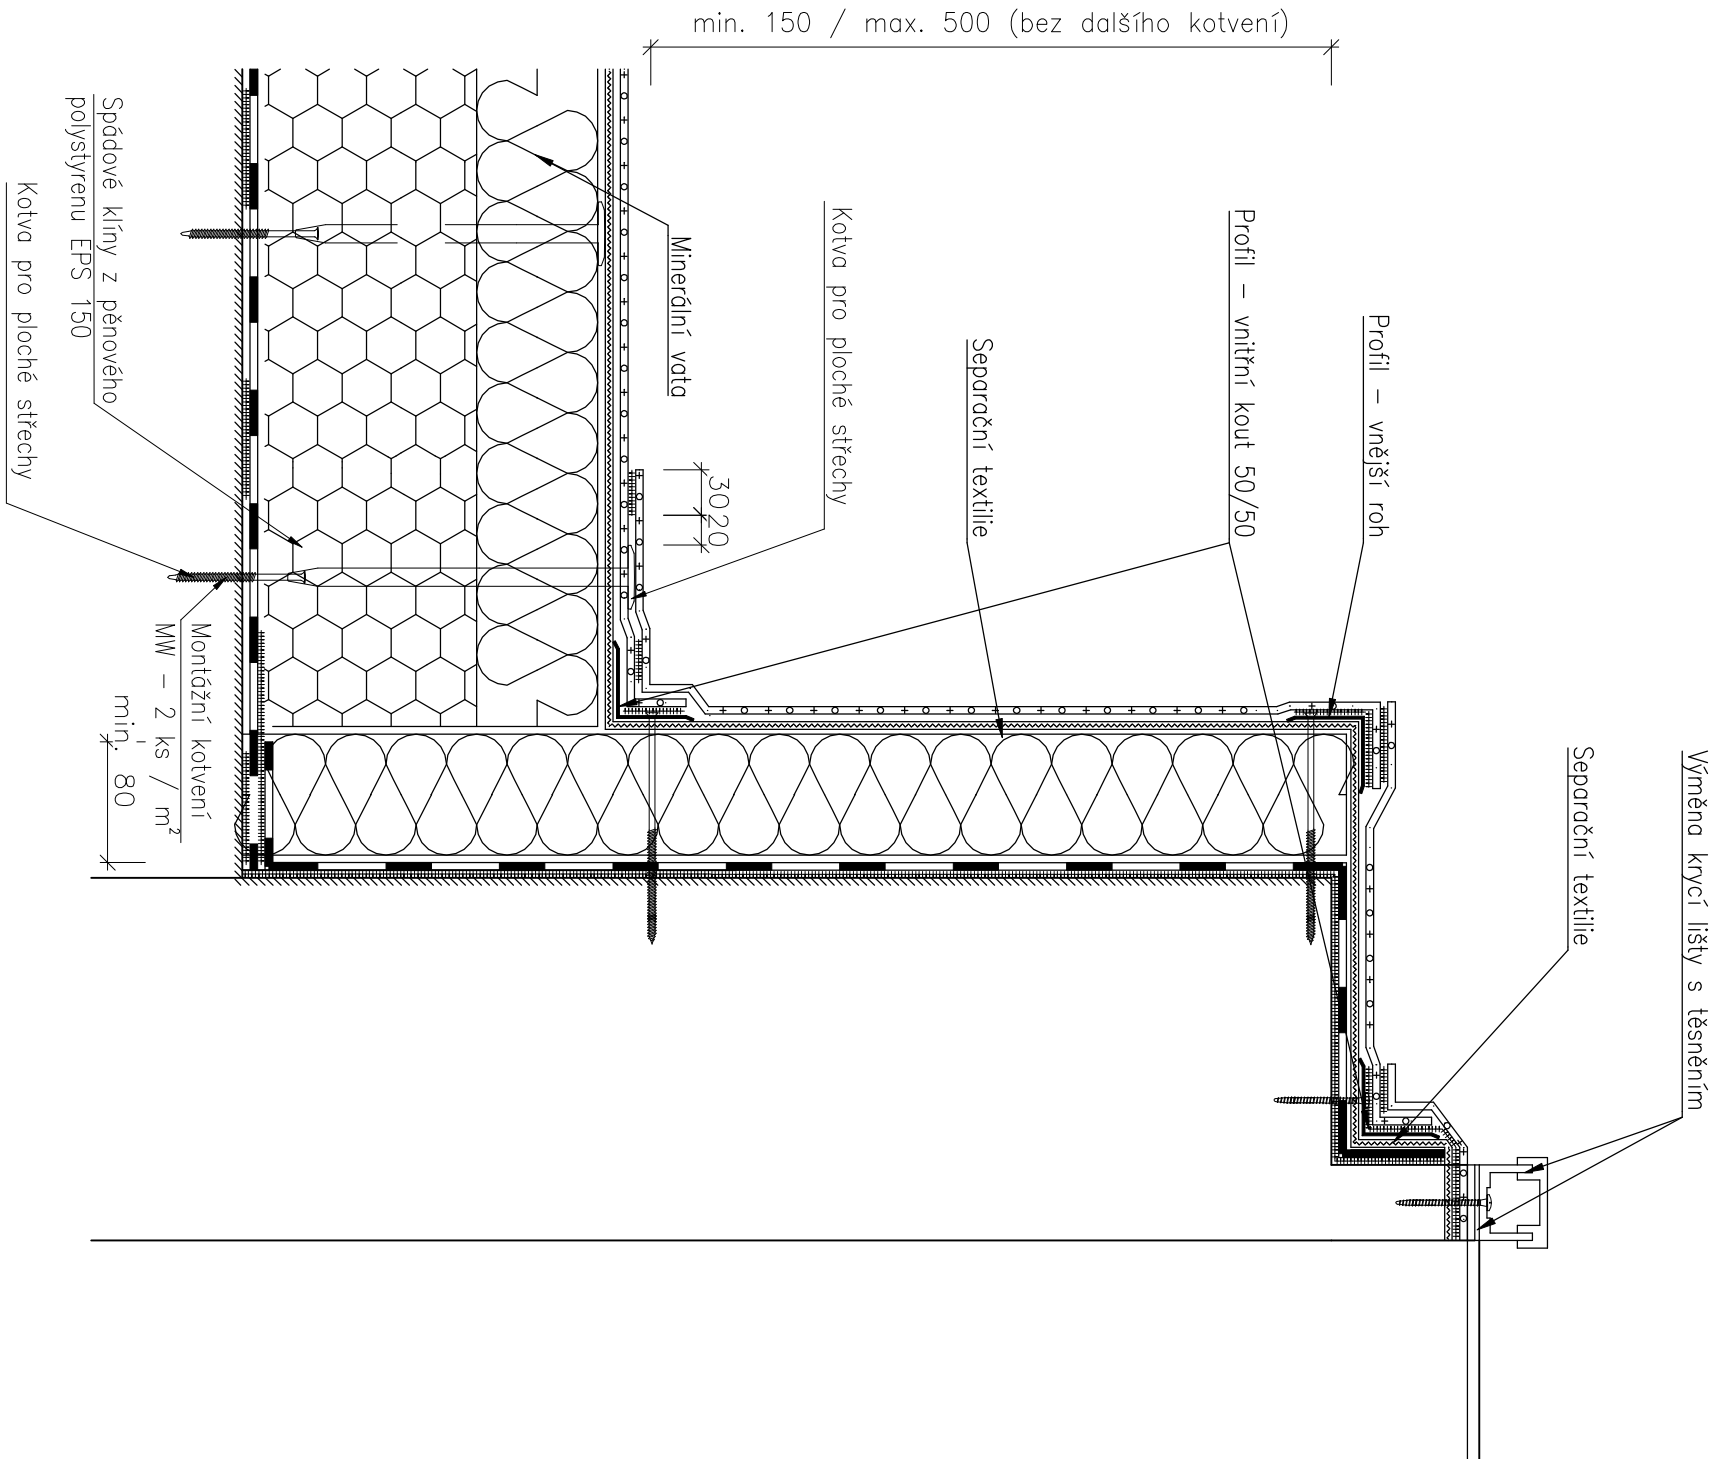


## D.1.1.b) 09 DETAIL E – SVĚTLÍK – NÁPOJENÍ HYDROIZOLACE

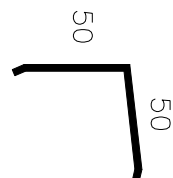

Profily

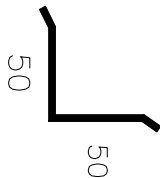

Kouřová lišta,  
pozinkovaný ocelový plech  
s navlčovanou vrstvou PVC-P,  
tl. 0,55 mm + vrstva PVC-P,  
R. š. 100 mm

Rohová lišta,  
pozinkovaný ocelový plech  
s navlčovanou vrstvou PVC-P,  
tl. 0,55 mm + vrstva PVC-P,  
R. š. 100 mm

### Poznámka:

- Zakreslení a rozměry stávajících konstrukcí vycházejí z dostupných starších výkresů poskytnutých objednatelem této projektové dokumentace, resp. z poznatků a zaměření z místního šetření provedeného projektantem této projektové dokumentace, resp. z výše uvedeného vycházejících předpokladů.
- Veškeré rozměry je nutno ověřit (zaměřit dle skutečného stavu) na stavbě.
- V případě, že po obnovení stávajících konstrukcí a jejich detailů bude zjištěn jiný, než předpokládaný stav, bude zde navrženo řešení upraveno v odpovídajícím rozsahu.
- Výpis skladeb a další informace k navrženým stavebním opatřením viz "D.1.1. a) Technická zpráva", která je nedílnou součástí této projektové dokumentace.
- Všechny práce provádět dle platných ČSN a technologických pravidel za dodržení bezpečnosti práce.
- Pro všechny stavební, konstrukční a montážní prvky je nutné dodržovat technologické a montážní předpisy jednotlivých výrobců.

Verze dokumentu: První vydání

<div><div><div><div><div><div><b>DEK</b></div><div><b>PROJEKT</b></div></div></div><div><div><div><b>PROJEKTOVÁ DOKUMENTACE OPRAVY STŘECHY</b></div><div><b>Administrativní budova Městské policie, Želivského 52/3, 418 01 Bílina</b></div></div></div><div><div><div><b>projektant:</b> DEKPROJEKT s. r. o. Tiskařská 257/10 108 00 Praha 10 - Malešice</div><div><b>objednatel:</b> Město Bílina Břežánská 50/4 418 01 Bílina</div></div></div></div></div></div>			
<b>stupeň dokumentace:</b> Dokumentace pro provádění stavby	<b>část dokumentace:</b> D.1.1 Architektonicko - stavební řešení	<b>obsah výkresu:</b> Detail E - Napojení hydroizolace na světlík	
<b>vypracoval:</b> Tomáš Knotek, DiS.	<b>zodpovědný projektant:</b> Ing. David Tesaiř	<b>paré:</b>	
<b>kontroloval:</b> Ing. Tomáš Puhl	<i>Poradové číslo v deníku autorizované osoby: 723</i>		<b>číslo výkresu:</b> <b>D.1.1.b) 09</b>
<b>formát:</b> A3	<b>datum:</b> Říjen-Prosinec 2024	<b>měřítko:</b> 1:5	<b>č. zakázky:</b> 2024-024645-KnT