


D.1.1.b) 02 PŘÍČNÝ ŘEZ A-A' – STÁVAJÍCÍ STAV

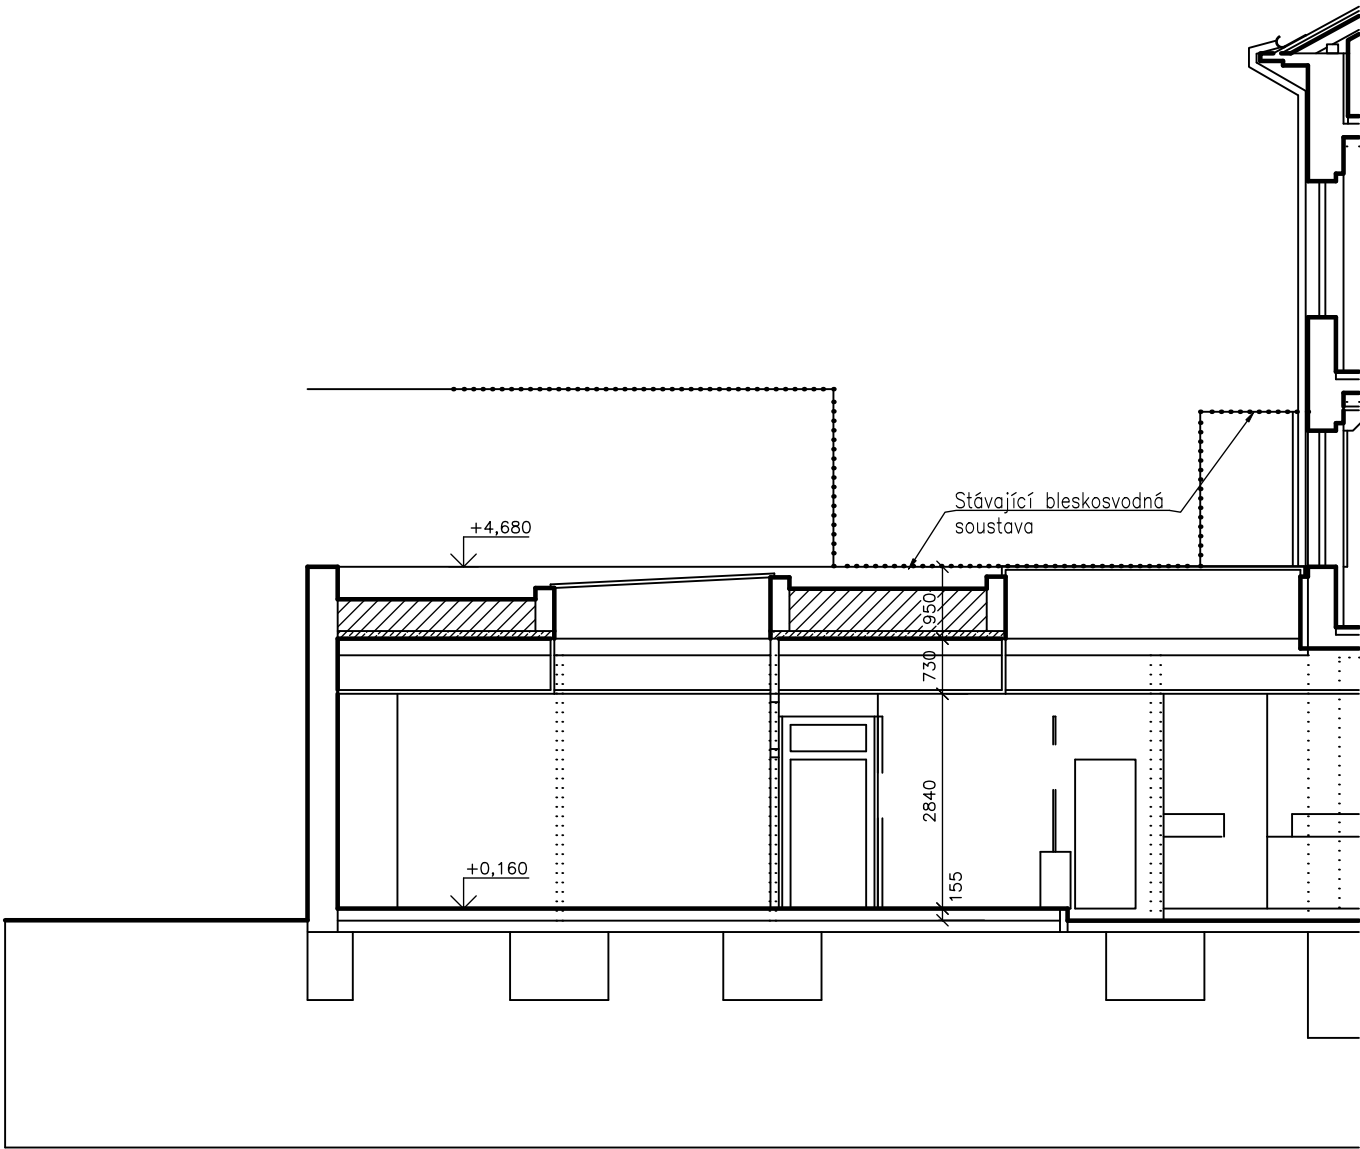

- Legenda:
- Obvodové zdivo
  - Stropní konstrukce
  - STŘECHA – Demontovaná skladba
    - tepelně–izolační desky z extrudovaného polystyrenu
    - souvrství asfaltových pásů
    - betonová vrstva
    - souvrství asfaltových pásů
    - separační vrstva z netkané textilie
    - svařitelná fólie z měkkčeného PVC
    - stabilizační a ochranná vrstva z kačírku
  - Stávající bleskosvodná soustava

Verze dokumentu: První vydání

DEK  
PROJEKT

PROJEKTOVÁ DOKUMENTACE OPRAVY STŘECHY  
Administrativní budova Městské policie, Želivského 52/3, 418 01 Bílina

projektant: DEKPROJEKT s. r. o.  
Tiskařská 257/10  
108 00 Praha 10 - Malešice

objednatel: Město Bílina  
Břežanská 50/4  
418 01 Bílina

stupeň dokumentace:  
Dokumentace pro provádění stavby

část dokumentace:  
D.1.1 Architektonicko - stavební řešení

obsah výkresu:  
Příčný řez A-A' - Stávající stav

vypracoval:  
Tomáš Knotek, DiS.

zodpovědný projektant:  
Ing. David Tesař

paré:

kontroloval:  
Ing. Tomáš Puhl

Pořadové číslo v deníku autorizované osoby: 723

číslo výkresu:  
D.1.1.b) 02

formát: A3

datum: Říjen-Prosinec 2024

měřítko: 1:100

č. zakázky: 2024-024645-KnT