




D.1.1.b) 10 DETAIL F – SVĚTLÍK – NÁPOJENÍ HYDROIZOLACE NA STĚNU

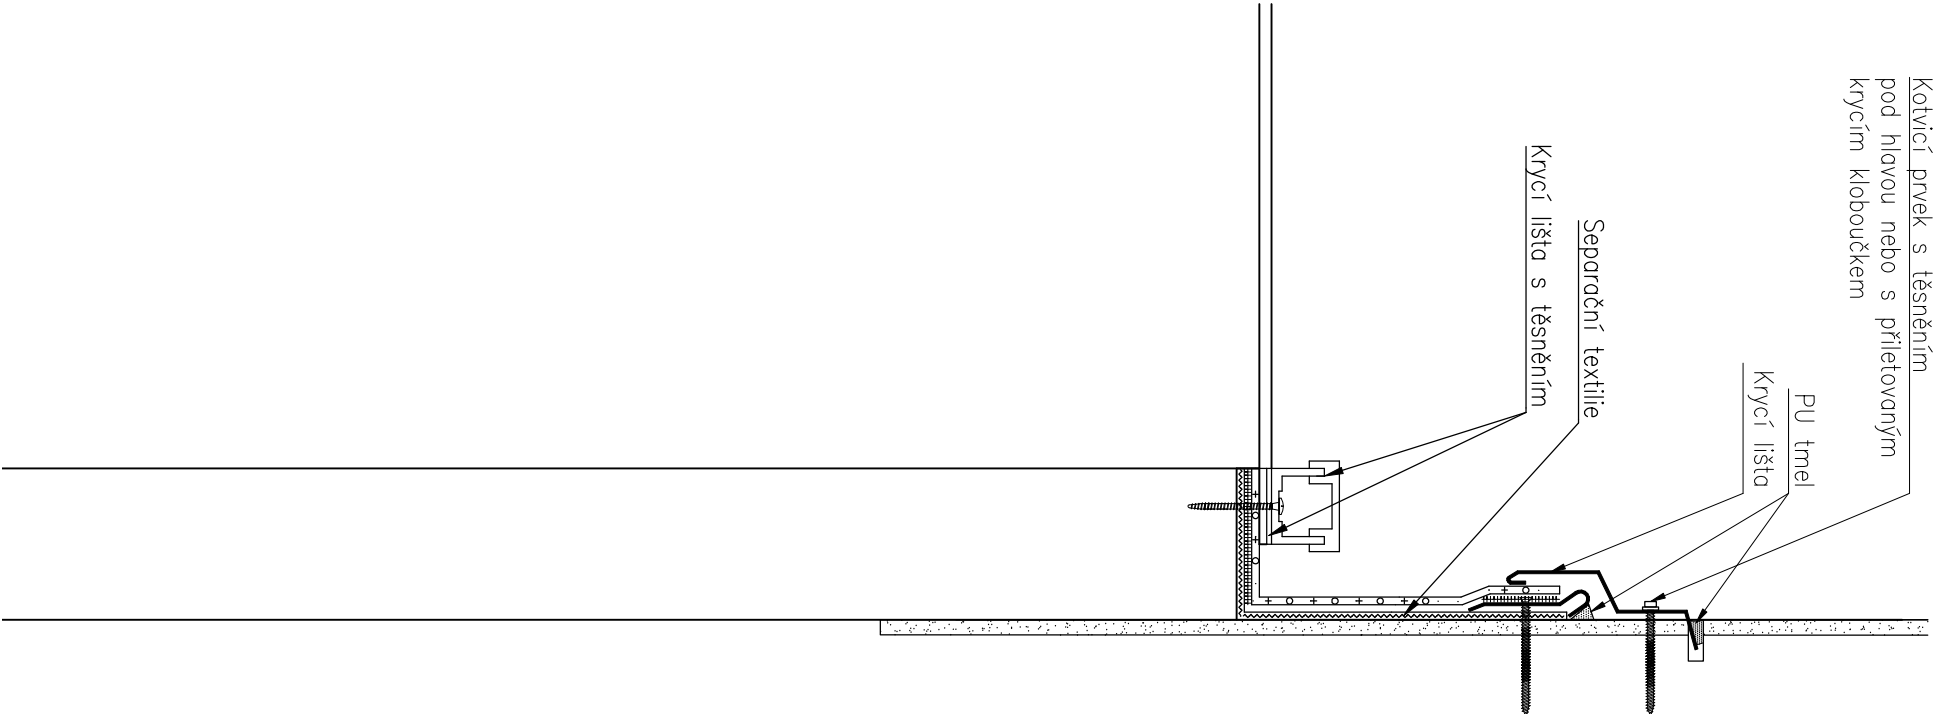


Alternativní řešení ukončení hydroizolace

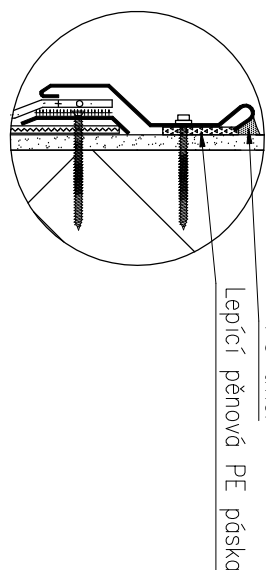

Profily

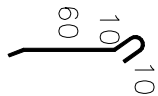

Klempřířské prvky

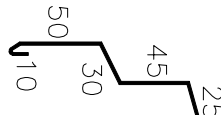

Krycí lišta, pozinkovaný ocelový plech s povrchovou úpravou polyesterovým lskem, tl. 0,55 mm + polyesterová vrstva, R. Š. 160 mm

Poznámka:

- Zakreslení a rozměry stávajících konstrukcí vycházejí z dostupných starších výkresů poskytnutých objednatelem této projektové dokumentace, resp. z poznatků a zaměření z místního šetření provedeného projektantem této projektové dokumentace, resp. z výše uvedeného vycházejících předpokladů.
- Veškeré rozměry je nutno ověřit (zaměřit dle skutečného stavu) na stavbě.
- V případě, že po obnovení stávajících konstrukcí a jejich detailů bude zjištěn jiný, než předpokládaný stav, bude zde navrženo řešení upraveno v odpovídajícím rozsahu.
- Výpis skladeb a další informace k navrženým stavebním opatřením viz "D.1.1. a) Technická zpráva", která je nedílnou součástí této projektové dokumentace.
- Všechny práce provádět dle platných ČSN a technologických pravidel za dodržení bezpečnosti práce.
- Pro všechny stavební, konstrukční a montážní prvky je nutné dodržovat technologické a montážní předpisy jednotlivých výrobců.

Verze dokumentu: První vydání

<div><div><div>DEK</div><div>PROJEKT</div></div><div><div>PROJEKTOVÁ DOKUMENTACE OPRAVY STŘECHY</div><div>Administrativní budova Městské policie, Želivského 52/3, 418 01 Bílina</div></div></div>			
projektant: DEKPROJEKT s. r. o. Tiskařská 257/10 108 00 Praha 10 - Malešice		objednatel: Město Bílina Břežanská 50/4 418 01 Bílina	
stupeň dokumentace: Dokumentace pro provádění stavby	část dokumentace: D.1.1 Architektonicko - stavební řešení	obsah výkresu: Detail F - Světlík - Napojení hydroizolace na stěnu	
vypracoval: Tomáš Knotek, DIS.	zodpovědný projektant: Ing. David Tesaiř	paré:	
kontroloval: Ing. Tomáš Puhl	<i>Poračové číslo v deníku autorizované osoby: 723</i>		číslo výkresu: D.1.1.b) 10
formát: A3	datum: Říjen-Prosinec 2024	měřítko: 1:5	č. zakázky: 2024-024645-KnT